

1 Maquete Perspectiva



**NOVA  
BRASILÂNDIA**  
PREFEITURA

Prefeitura de Nova Brasilândia  
Proprietário

Título:

**Barracão Pré-Moldado**

Saulo Nakamura  
Engenheiro Civil

Tipo: Arquitetônico

Assunto: Maquete Perspectiva

Logradouro: Av. Joari B. de Campos, L09 Q06

Município: Nova Brasilândia - MT

Escala:

Folha:

F01


ART:

Data:

março/2026




Título: <b>Barracão Pré-Moldado</b>	Tipo: Arquitetônico	Assunto: Situação e Localização	
		Escala:	Folha: F02

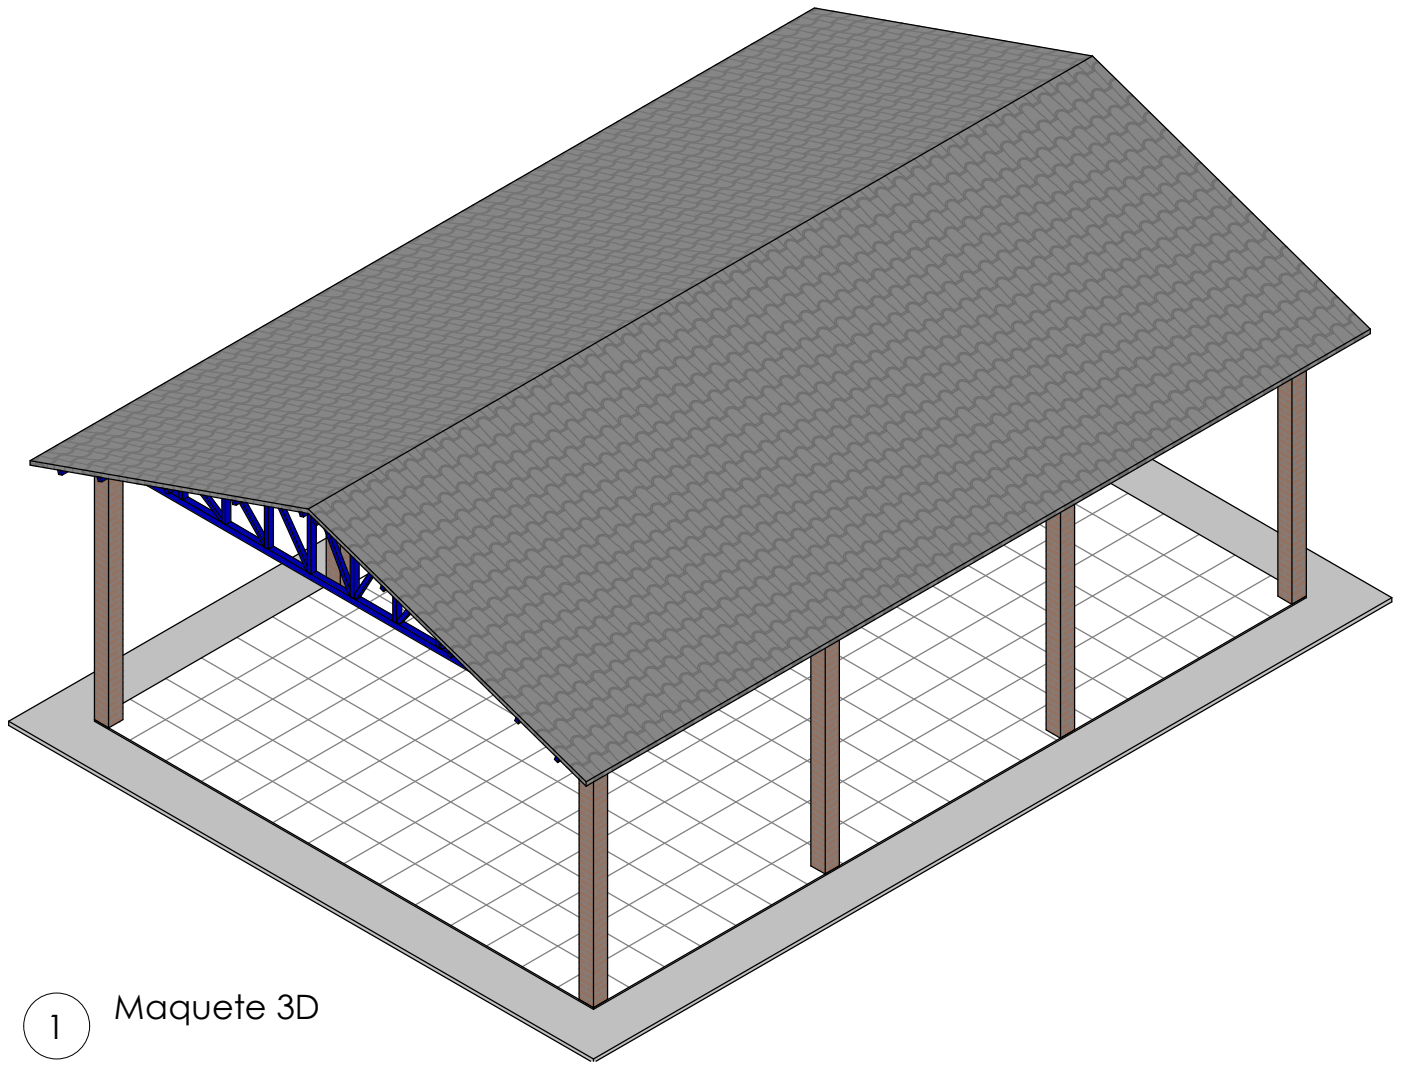


1 Maquete 3D

Título: <b>Barracão Pré-Moldado</b>	Tipo: Arquitetônico	Assunto: Maquete 3D	Escala:	Folha:	F03
--	---------------------	---------------------	---------	--------	-----

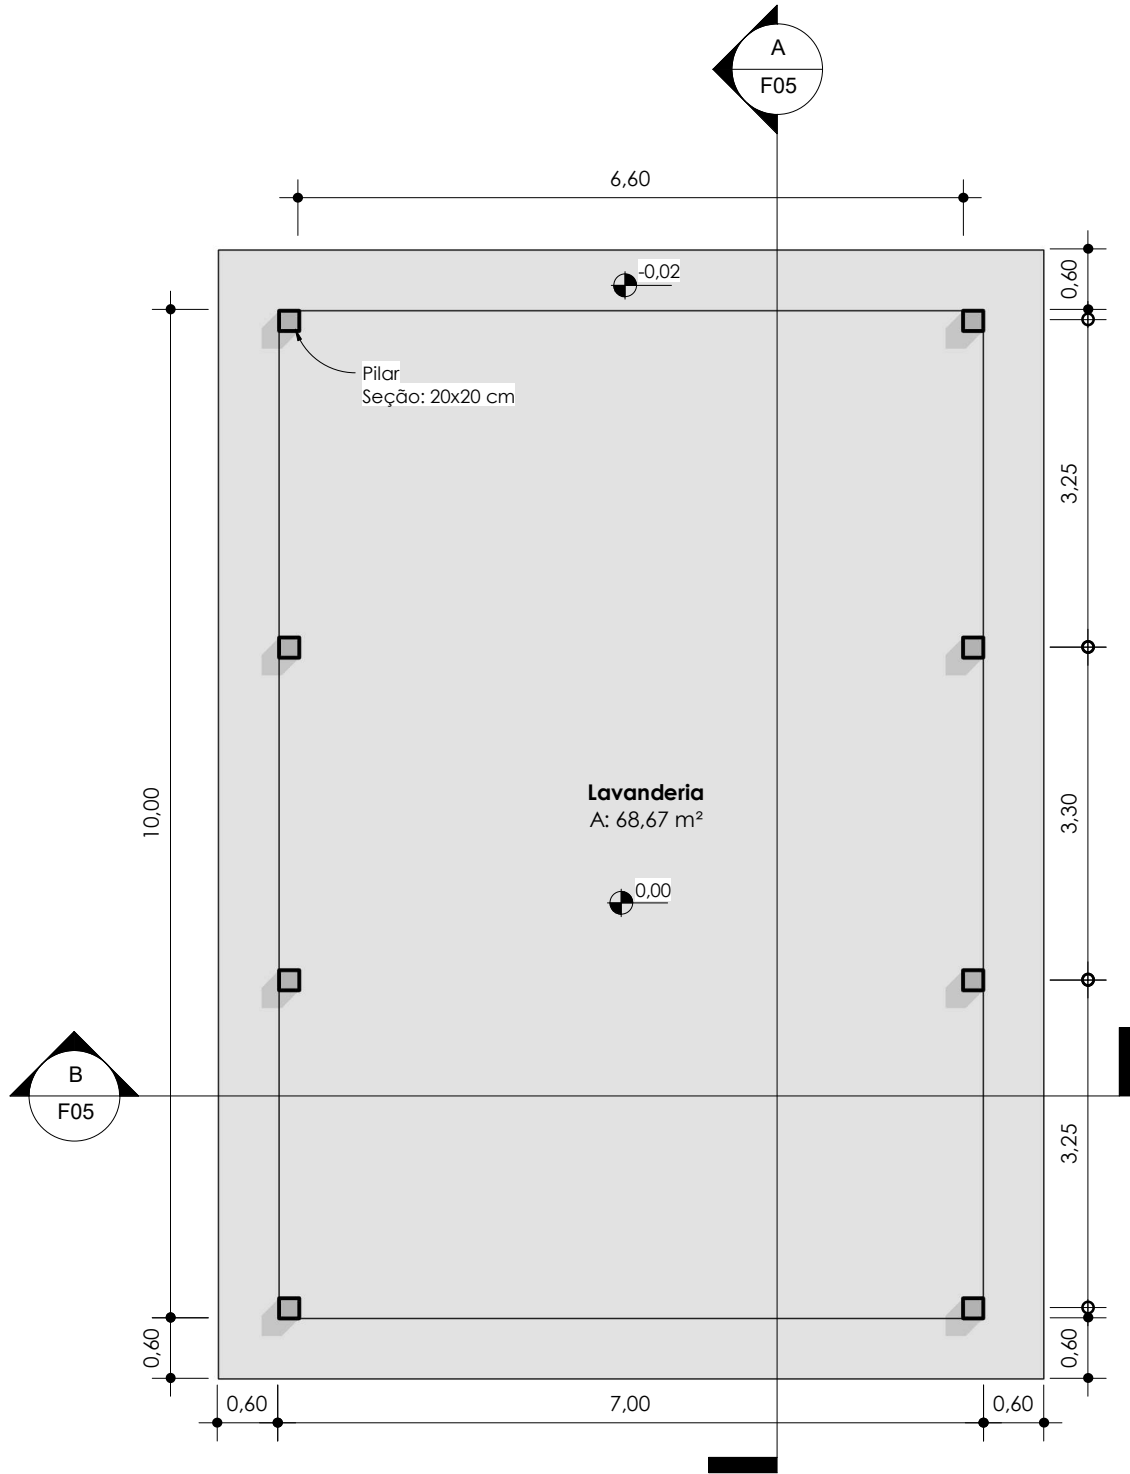


1 Planta Baixa  
1 : 75

Título: <b>Barracão Pré-Moldado</b>	Tipo: Arquitetônico	Assunto: Planta Baixa		
		Escala: 1 : 75	Folha:	F04

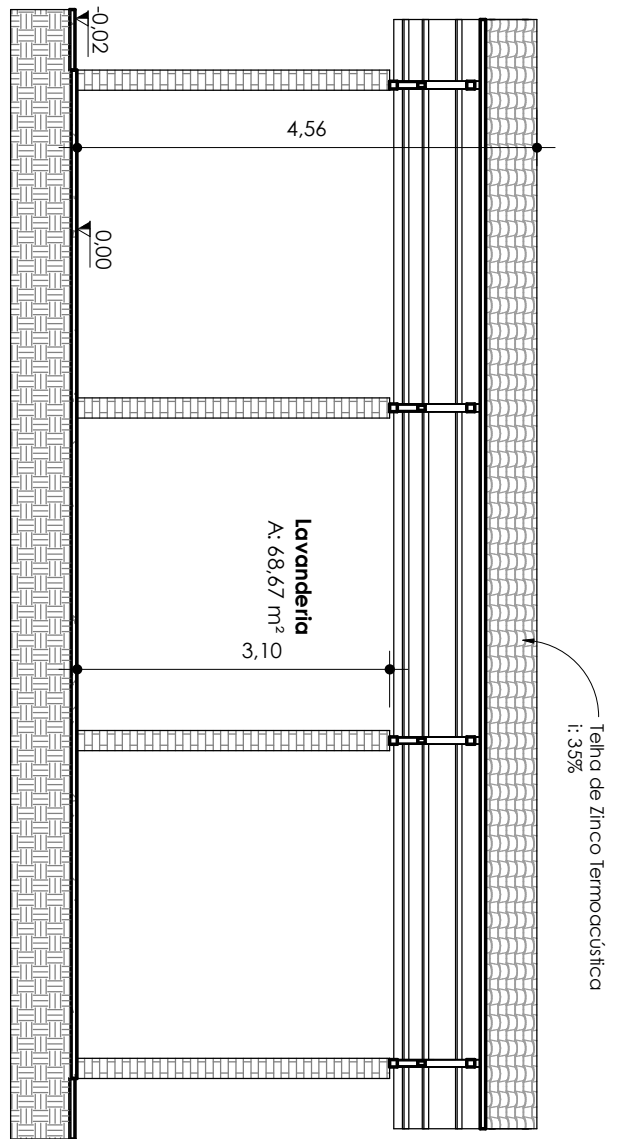

1 Corte AA  
1 : 75

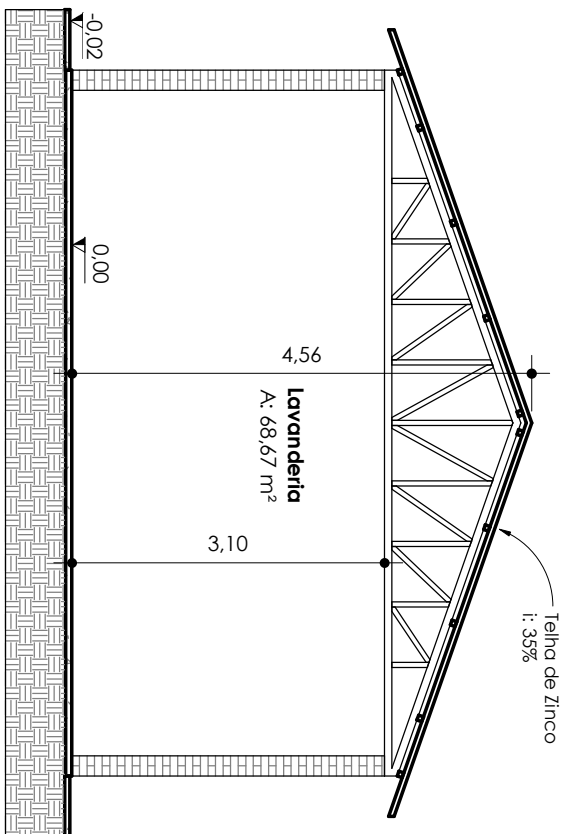

2 Corte BB  
1 : 75

Título:

**Barracão Pré-Moldado**

Tipo: Arquitetônico


Assunto: Cortes

Escala:

1 : 75

Folha:

F05

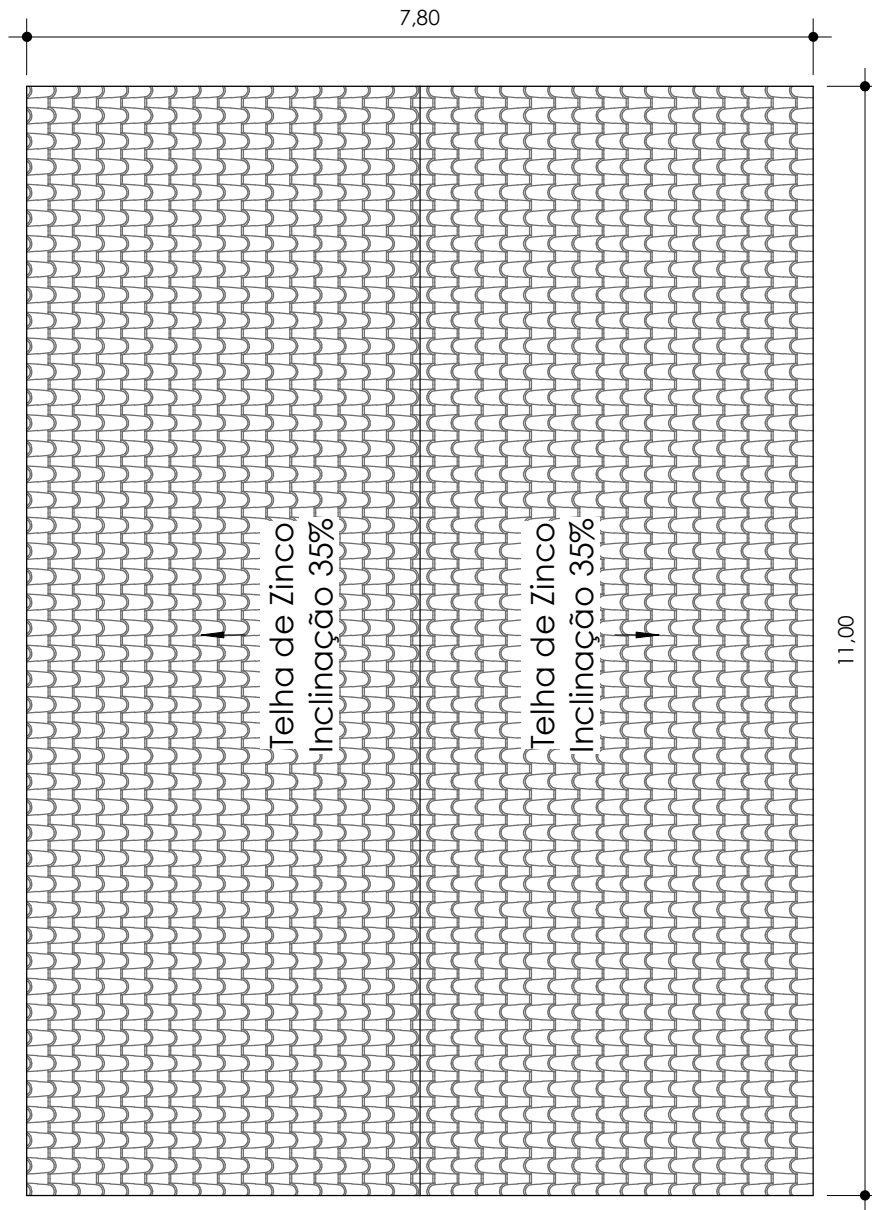

1 Cobertura  
1 : 75

Título: <b>Barracão Pré-Moldado</b>	Tipo: Arquitetônico	Assunto: Cobertura		
		Escala: 1 : 75	Folha:	F06