



ESTA MEDIDA DE SEGURANÇA FOI DIMENSIONADA ATENDENDO.
NORMA: INSTRUÇÃO TÉCNICA Nº 10/2011 - CORPO DE BOMBEIROS
DA POLÍCIA MILITAR DO ESTADO DE SÃO PAULO
CONTROLE DE MATERIAIS DE ACABAMENTO E DE REVESTIMENTO.

6.12. CONTROLE DE MATERIAIS DE ACABAMENTO


Grupo/Divisão	Piso (Acabamento/Revestimento)	FINALIDADE DO MATERIAL	
		Paredes e divisórias (Acabamento/Revestimento)	Teto e forro (Acabamento/Revestimento)
I-1	Classe I, II-A, III-A ou IV-A	Classe I, II-A ou III-A	Classe I ou II-A

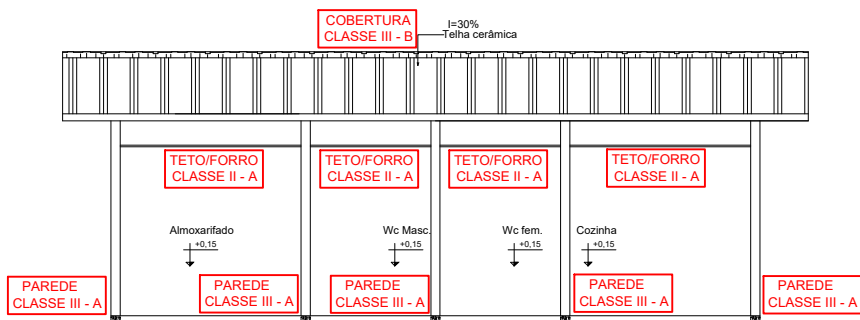


2 Controle de Materiais de Acabamento - Administração
Escala: 1 : 125

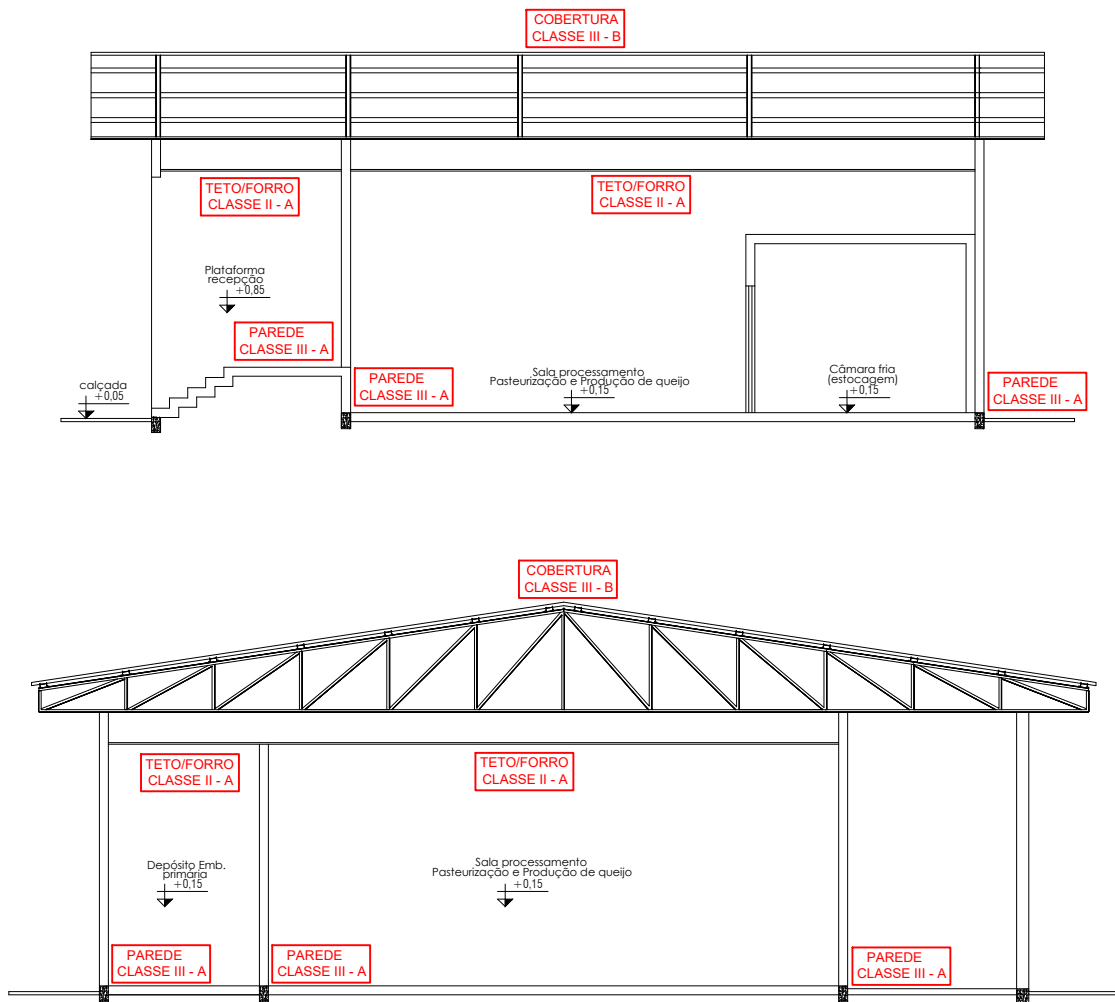


2 Controle de Materiais de Acabamento - Indústria
Escala: 1 : 125

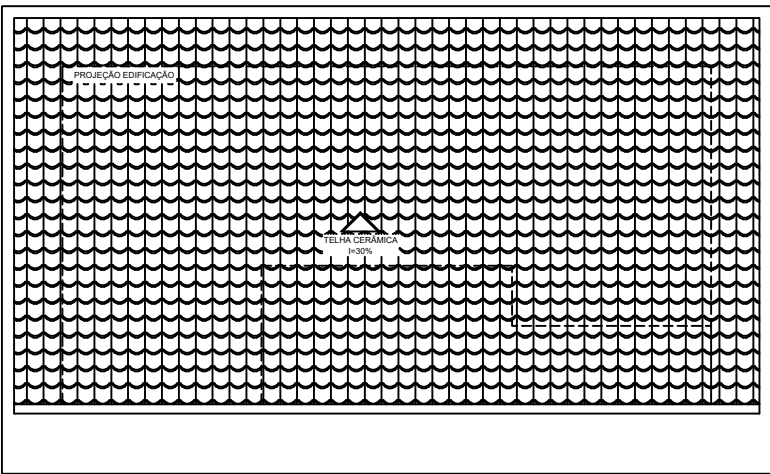


2 Planta Baixa - Cobertura Administração
Escala: 1 : 125

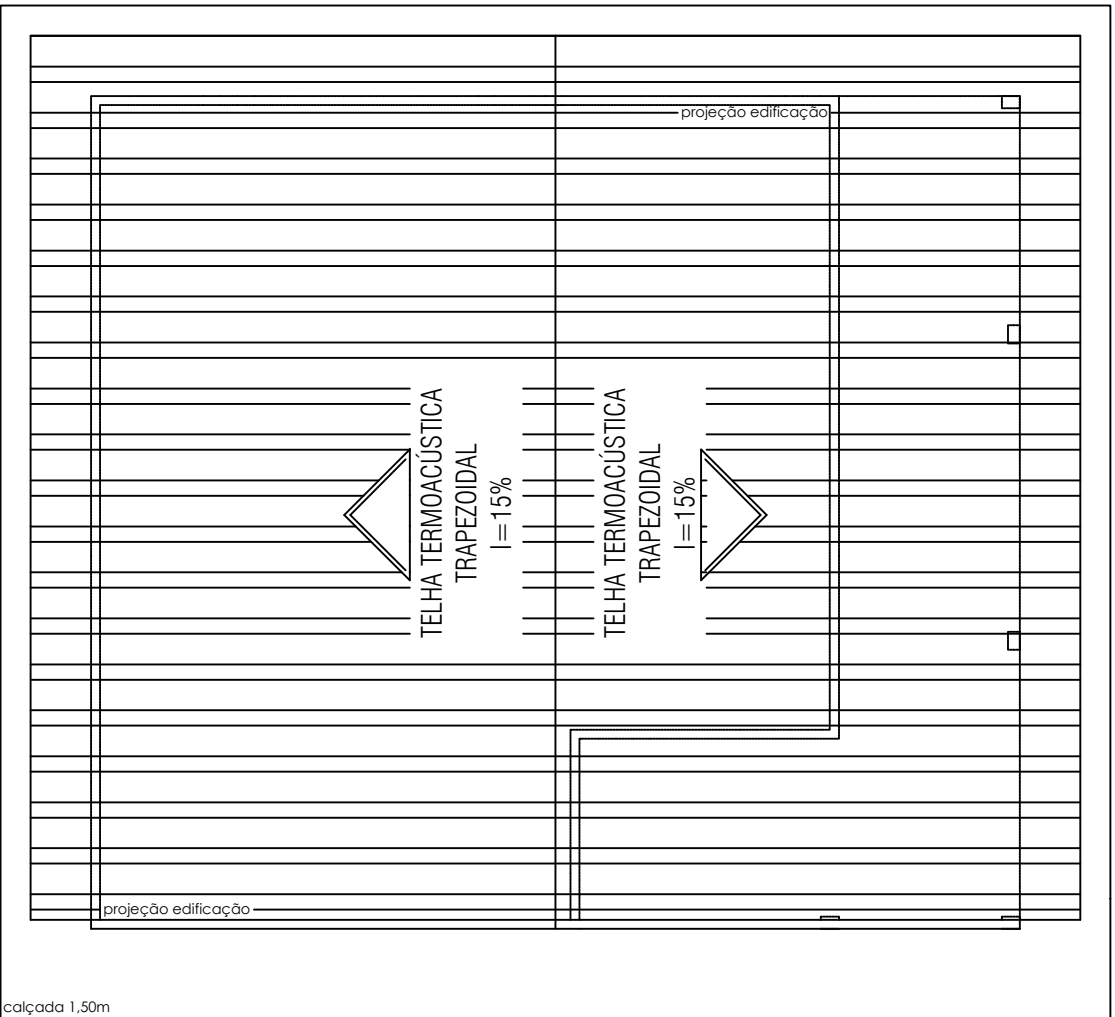

2 Planta Baixa - Cobertura Indústria
Escala: 1 : 125

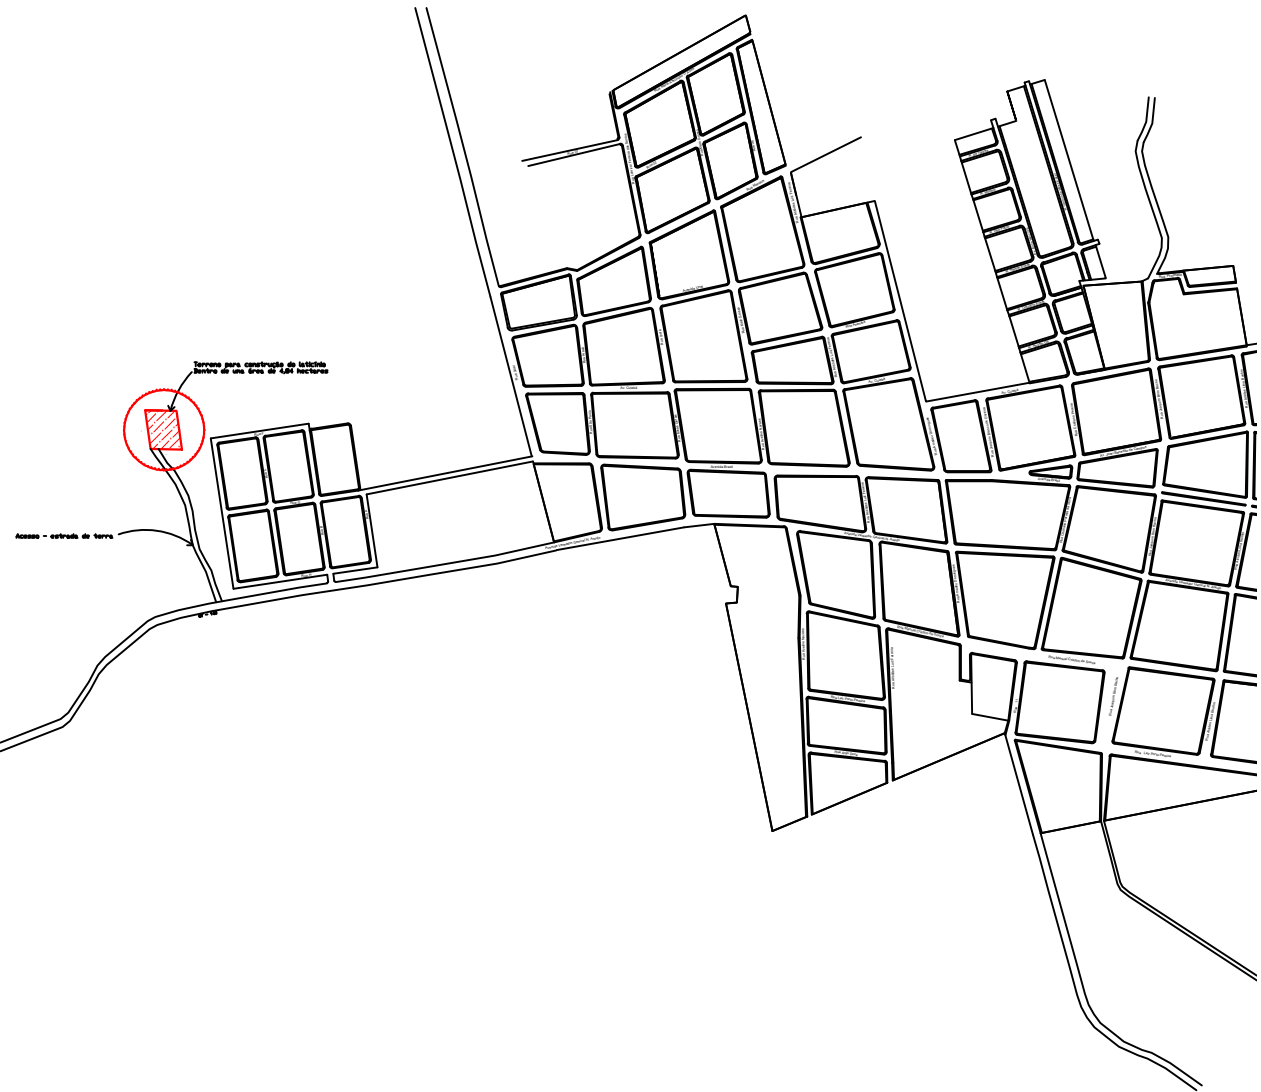

2 Situação
Sem escala

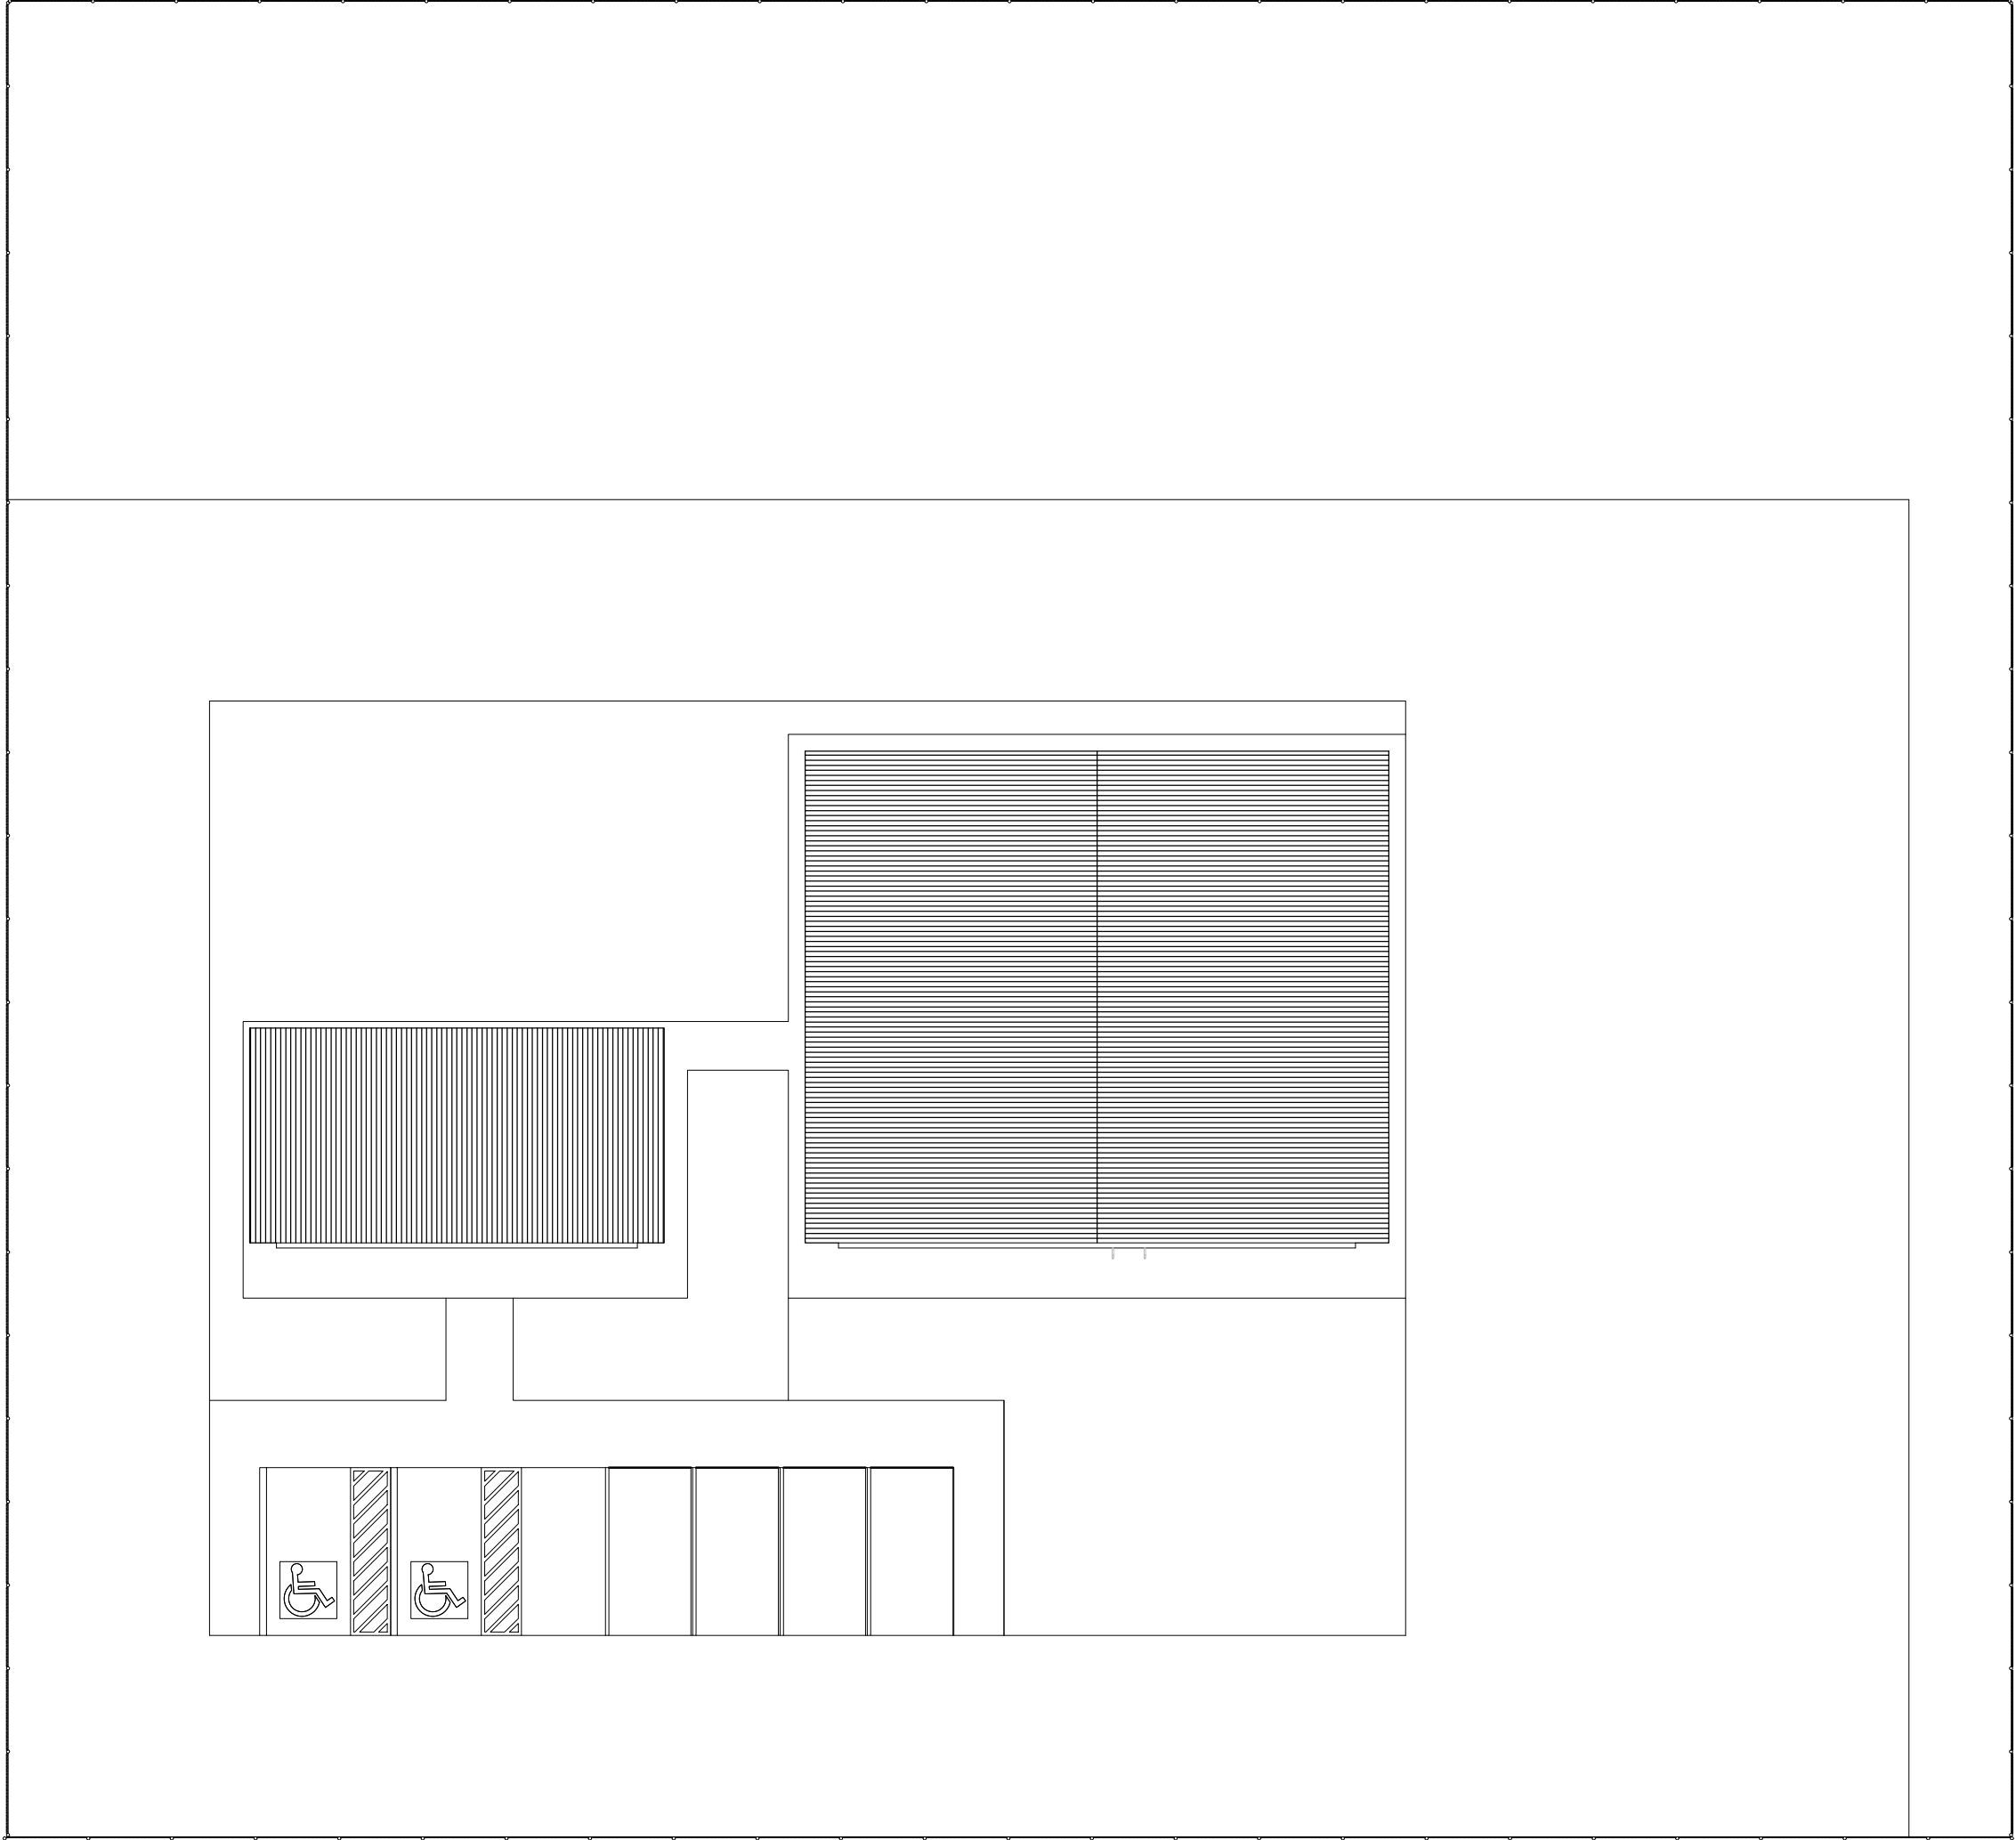

2 Planta Baixa - Implantação/Situação
Escala: 1 : 200

CARIMBO DO CREA:		CARIMBO DA PREFEITURA:	
<div>ASSOCIAÇÃO MATO-GROSSENSE DOS MUNICÍPIOS COORDENAÇÃO DE PROJETOS</div> <div>SITE: www.amm.org.br E-MAIL: centraldeprojetosamm@gmail.com</div> <div>ADM. NEURILAN FRAGA</div> <div>INSTITUTO ASSISTENCIAL DE DESENVOLVIMENTO</div>			
TIPO DE OBRA:	AGROINDÚSTRIA	MODALIDADE:	CONSTRUÇÃO
OBRA:	LATICÍNIO MUNICIPAL		
PROPRIETÁRIO/ CNPJ:	PREFEITURA MUNICIPAL DE NOVA BRASILÂNDIA CNPJ: 15.023.963/0001-88		
ENDEREÇO:	RUA SEM DENOMINAÇÃO, ZONA RURAL, NOVA BRASILÂNDIA/MT		
AUTOR DO PROJETO:	GEISE MEDEIROS SILVA Eng. Civil/Seg. do Trabalho CREA 120825001-9		
RESPONSÁVEL TÉCNICO P/ OBRA:			
PROJETO DE SEGURANÇA CONTRA INCÊNDIO E PÂNICO - PSCIP			
ASSUNTO:			
DETALHE DA PRANCHA: IMPLANTAÇÃO, LOCALIZAÇÃO, COBERTURA, CONTROLE DE MATERIAIS DE ACABAMENTO.			
LOCAL DO ARQUIVO:	ÍNDICES URBANÍSTICOS	QUADRO DE ÁREAS	
DATA DE ENTREGA: 31/05/2017	TAXA DE OCUPAÇÃO: %	CONFORME PROJETO ARQUITETÔNICO	
REVISÃO: 1ª - 05/05/2008	COEFICIENTE DE APROVEITAMENTO: %		
ESCALA: INDICADA			
ART: 000000-0	DESENHO: ROGERSON RODRIGO		

INC
FOLHA Nº
02
03