




PLANTA BAIXA
Escala:1:50
Cotas em (m)

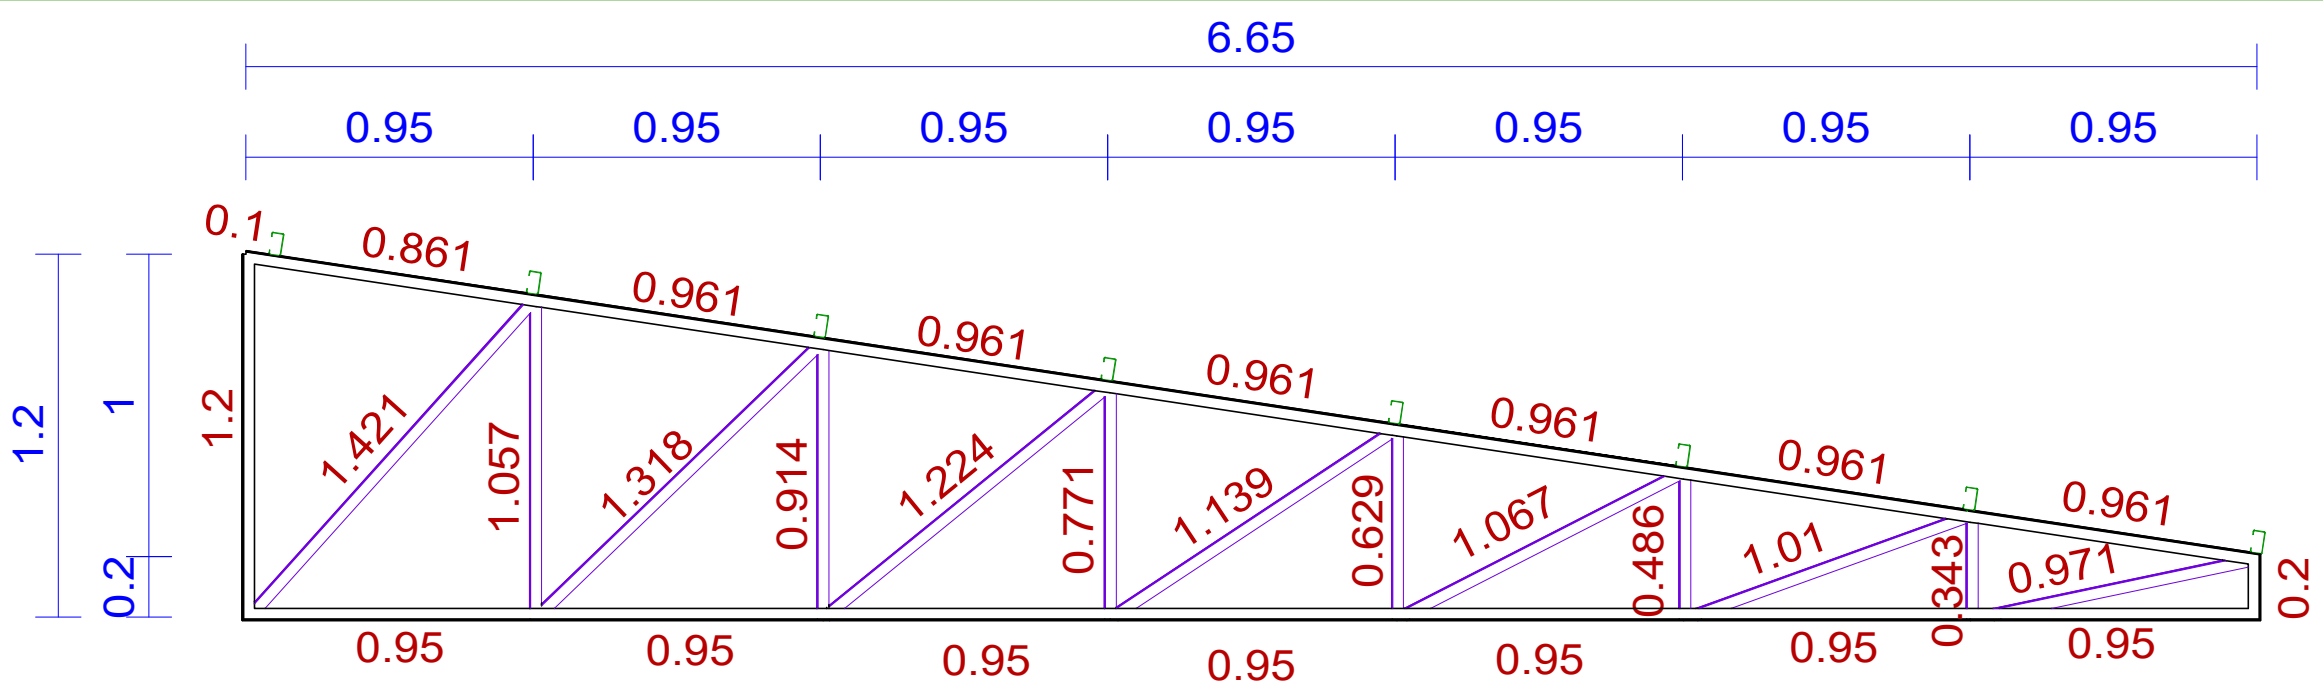

TESOURA 01 - DIMENSÕES
Escala:1:25
Cotas em (m)

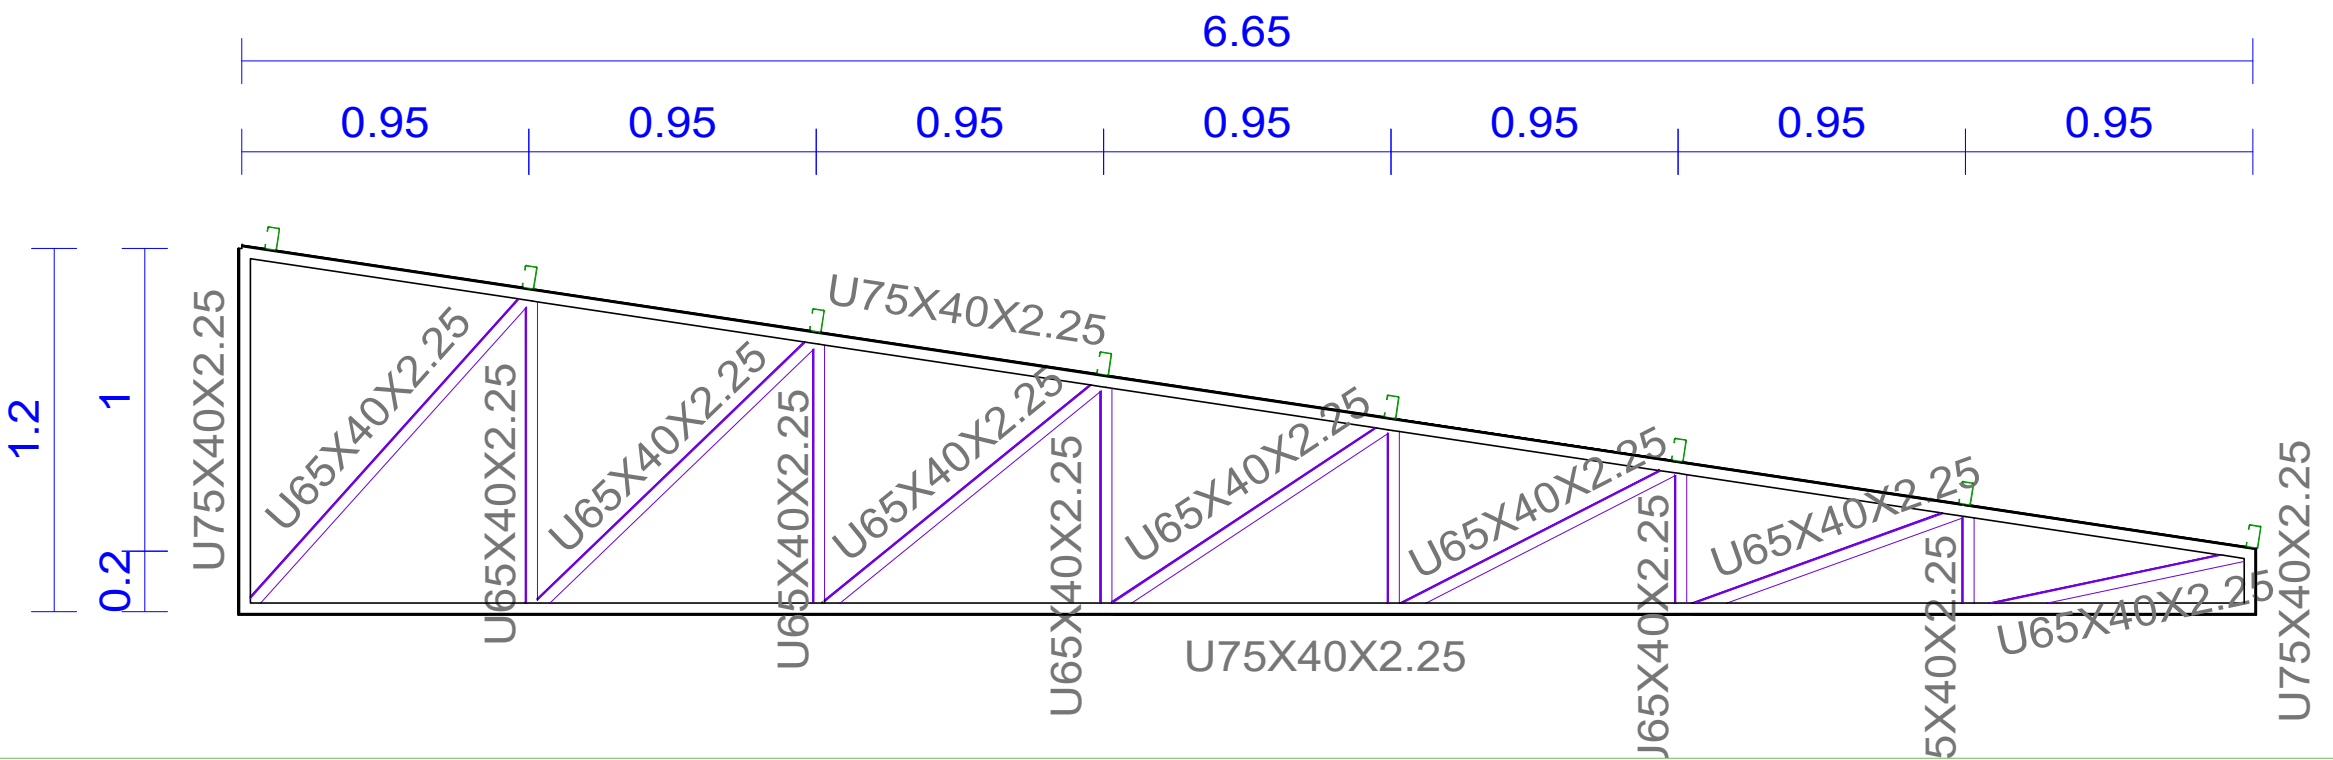


TESOURA 01 - DET PERFIS
Escala:1:25
Cotas em (m)

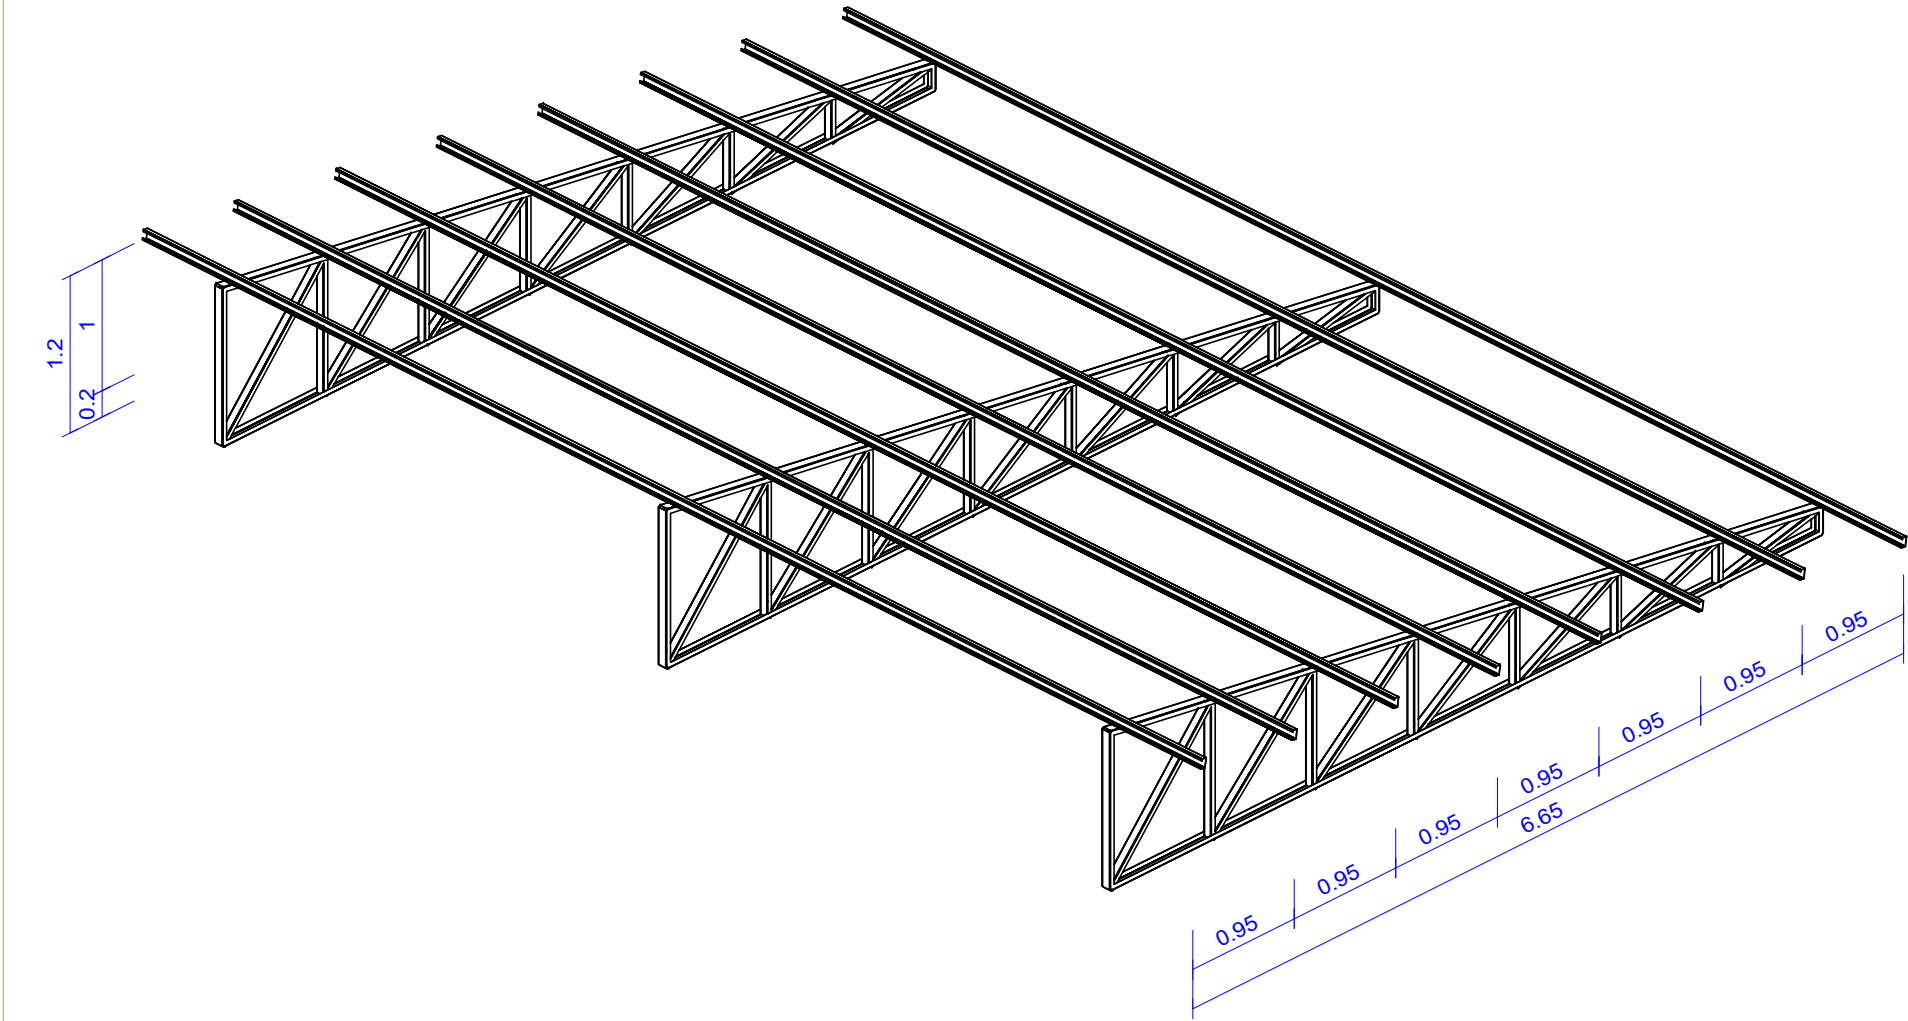


VISTA 3D
Escala:1:50
Cotas em (m)

TABELA DE RESUMO						
TIPO	SÉRIE	SUPERFÍCIE UNITÁRIA (m²/m)	COMPRIMENTO(m)	VOLUME(m³)	PESO (Kg)	ÁREA (m²)
TABELA DE RESUMO						
PERFIL U	U75x40x2.25	0,300	59,099	0,020	154,000	17,730
	U65x40x2.25	0,280	49,402	0,015	120,010	13,833
PERFIL C	C75x40x15x2.00	0,347	112,400	0,039	303,050	39,003
TOTAL			220,90	0,074	577,06	70,57

TABELA DE FIXAÇÃO		
TIPO	SÉRIE	QNT
COBERTURA 02		
PARABOLT	75x3/8"	8
PORCA ARRUELA	3/8"	8

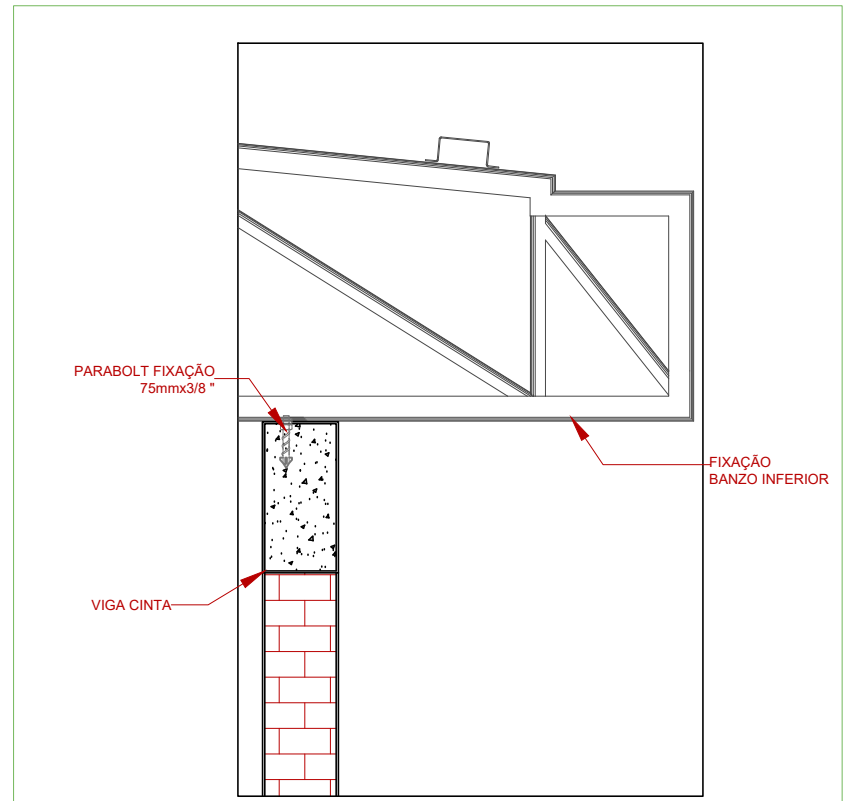

DET 01

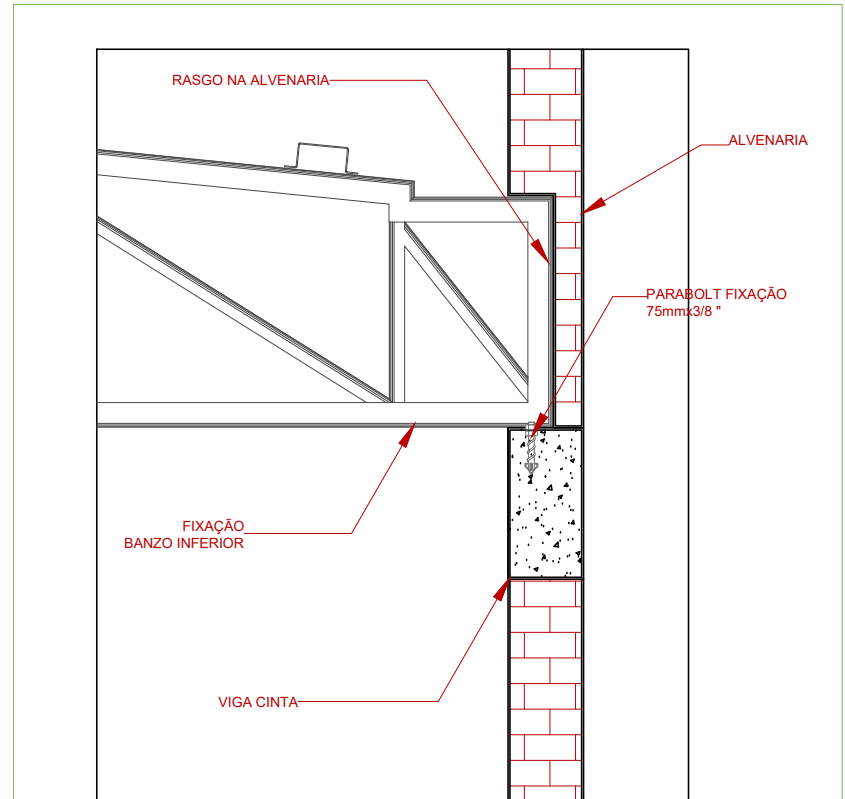

DET 02

CARIMBO DE APROVAÇÃO

ASSOCIAÇÃO MATO-GROSSENSE DOS MUNICÍPIOS

COORDENAÇÃO TÉCNICA E DE PROJETOS

SITE: www.amm.org.br
E-MAIL: centraldeprojetosamm@gmail.com

ADM. NEURILAN FRAGA

AMM

INSTITUTO ASSISTENCIAL DE DESENVOLVIMENTO

TIPO DE OBRA:

INSTITUCIONAL

MODALIDADE:

CONSTRUÇÃO

OBRA:

IMPLANTAÇÃO DA MINI INDÚSTRIA DE LATICÍNIOS - ADMINISTRAÇÃO

PROPRIETÁRIO/ CNPJ:

PREFEITURA MUNICIPAL DE NOVA BRASILÂNDIA
CNPJ: 15.023.963/0001-88

ENDEREÇO:

RODOVIA MT-140, S/Nº, ZONA RURAL, NOVA BRASILÂNDIA/MT

AUTOR DO PROJETO: CREA/CAU:

GEISE MEDEIROS SILVA
ENGº CIVIL
CREA - MT-020454

RESPONSÁVEL TÉCNICO P/ OBRA:

GEISE MEDEIROS SILVA
ENGº CIVIL
CREA - MT-020454

ASSUNTO: PLANTA BAIXA VISTA 3D TESOURA 01 TABELAS DE RESUMOS DETALHAMENTOS

PROJETO DE ESTRUTURA METÁLICA

LOCAL DO ARQUIVO: PROJETOS	COORDENADAS GEOGRÁFICAS	QUADRO DE ÁREAS	EST FOLHA Nº 01 /01
DATA DE ENTREGA: 11/04/2019		ADMINISTRAÇÃO ÁREA TOTAL CONSTRUÍDA: 72,50m²	
REVISÃO:			
ESCALA: INDICADA			
ART:	DESENHO: GEISE MEDEIROS		