



TESOURA 01 - DIMENSÕES
Escala:1:25
Cotas em (m)

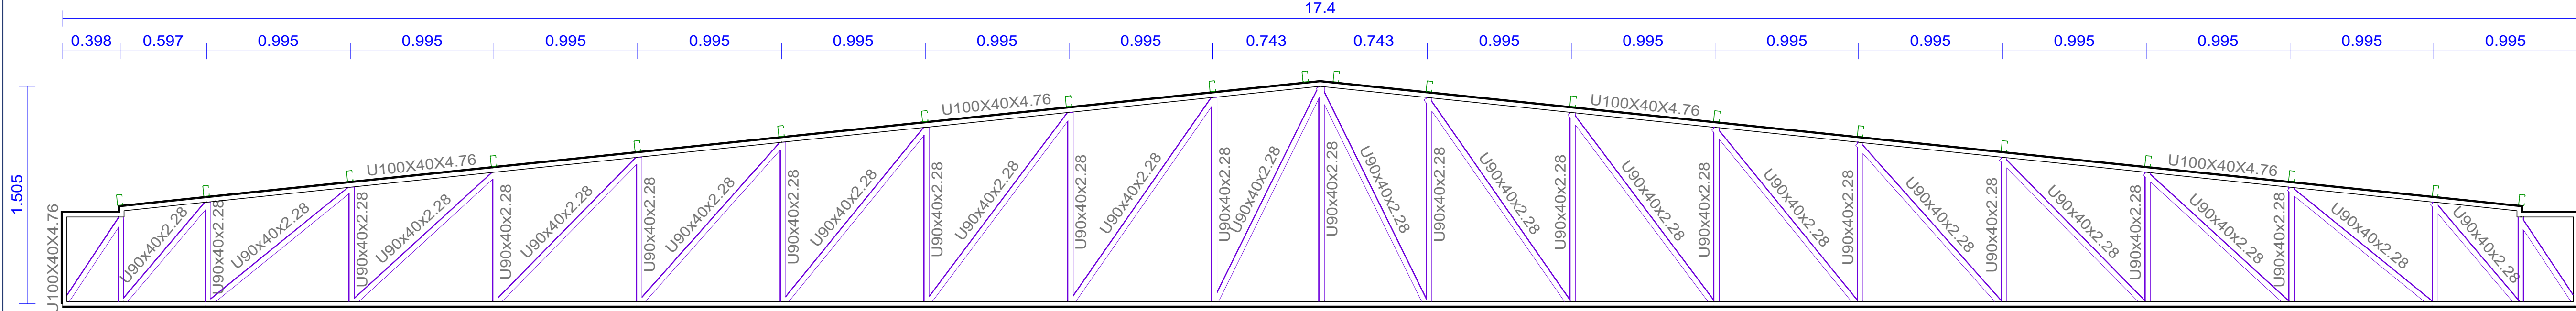



TESOURA 01 - DET PERFIS
Escala:1:25
Cotas em (m)

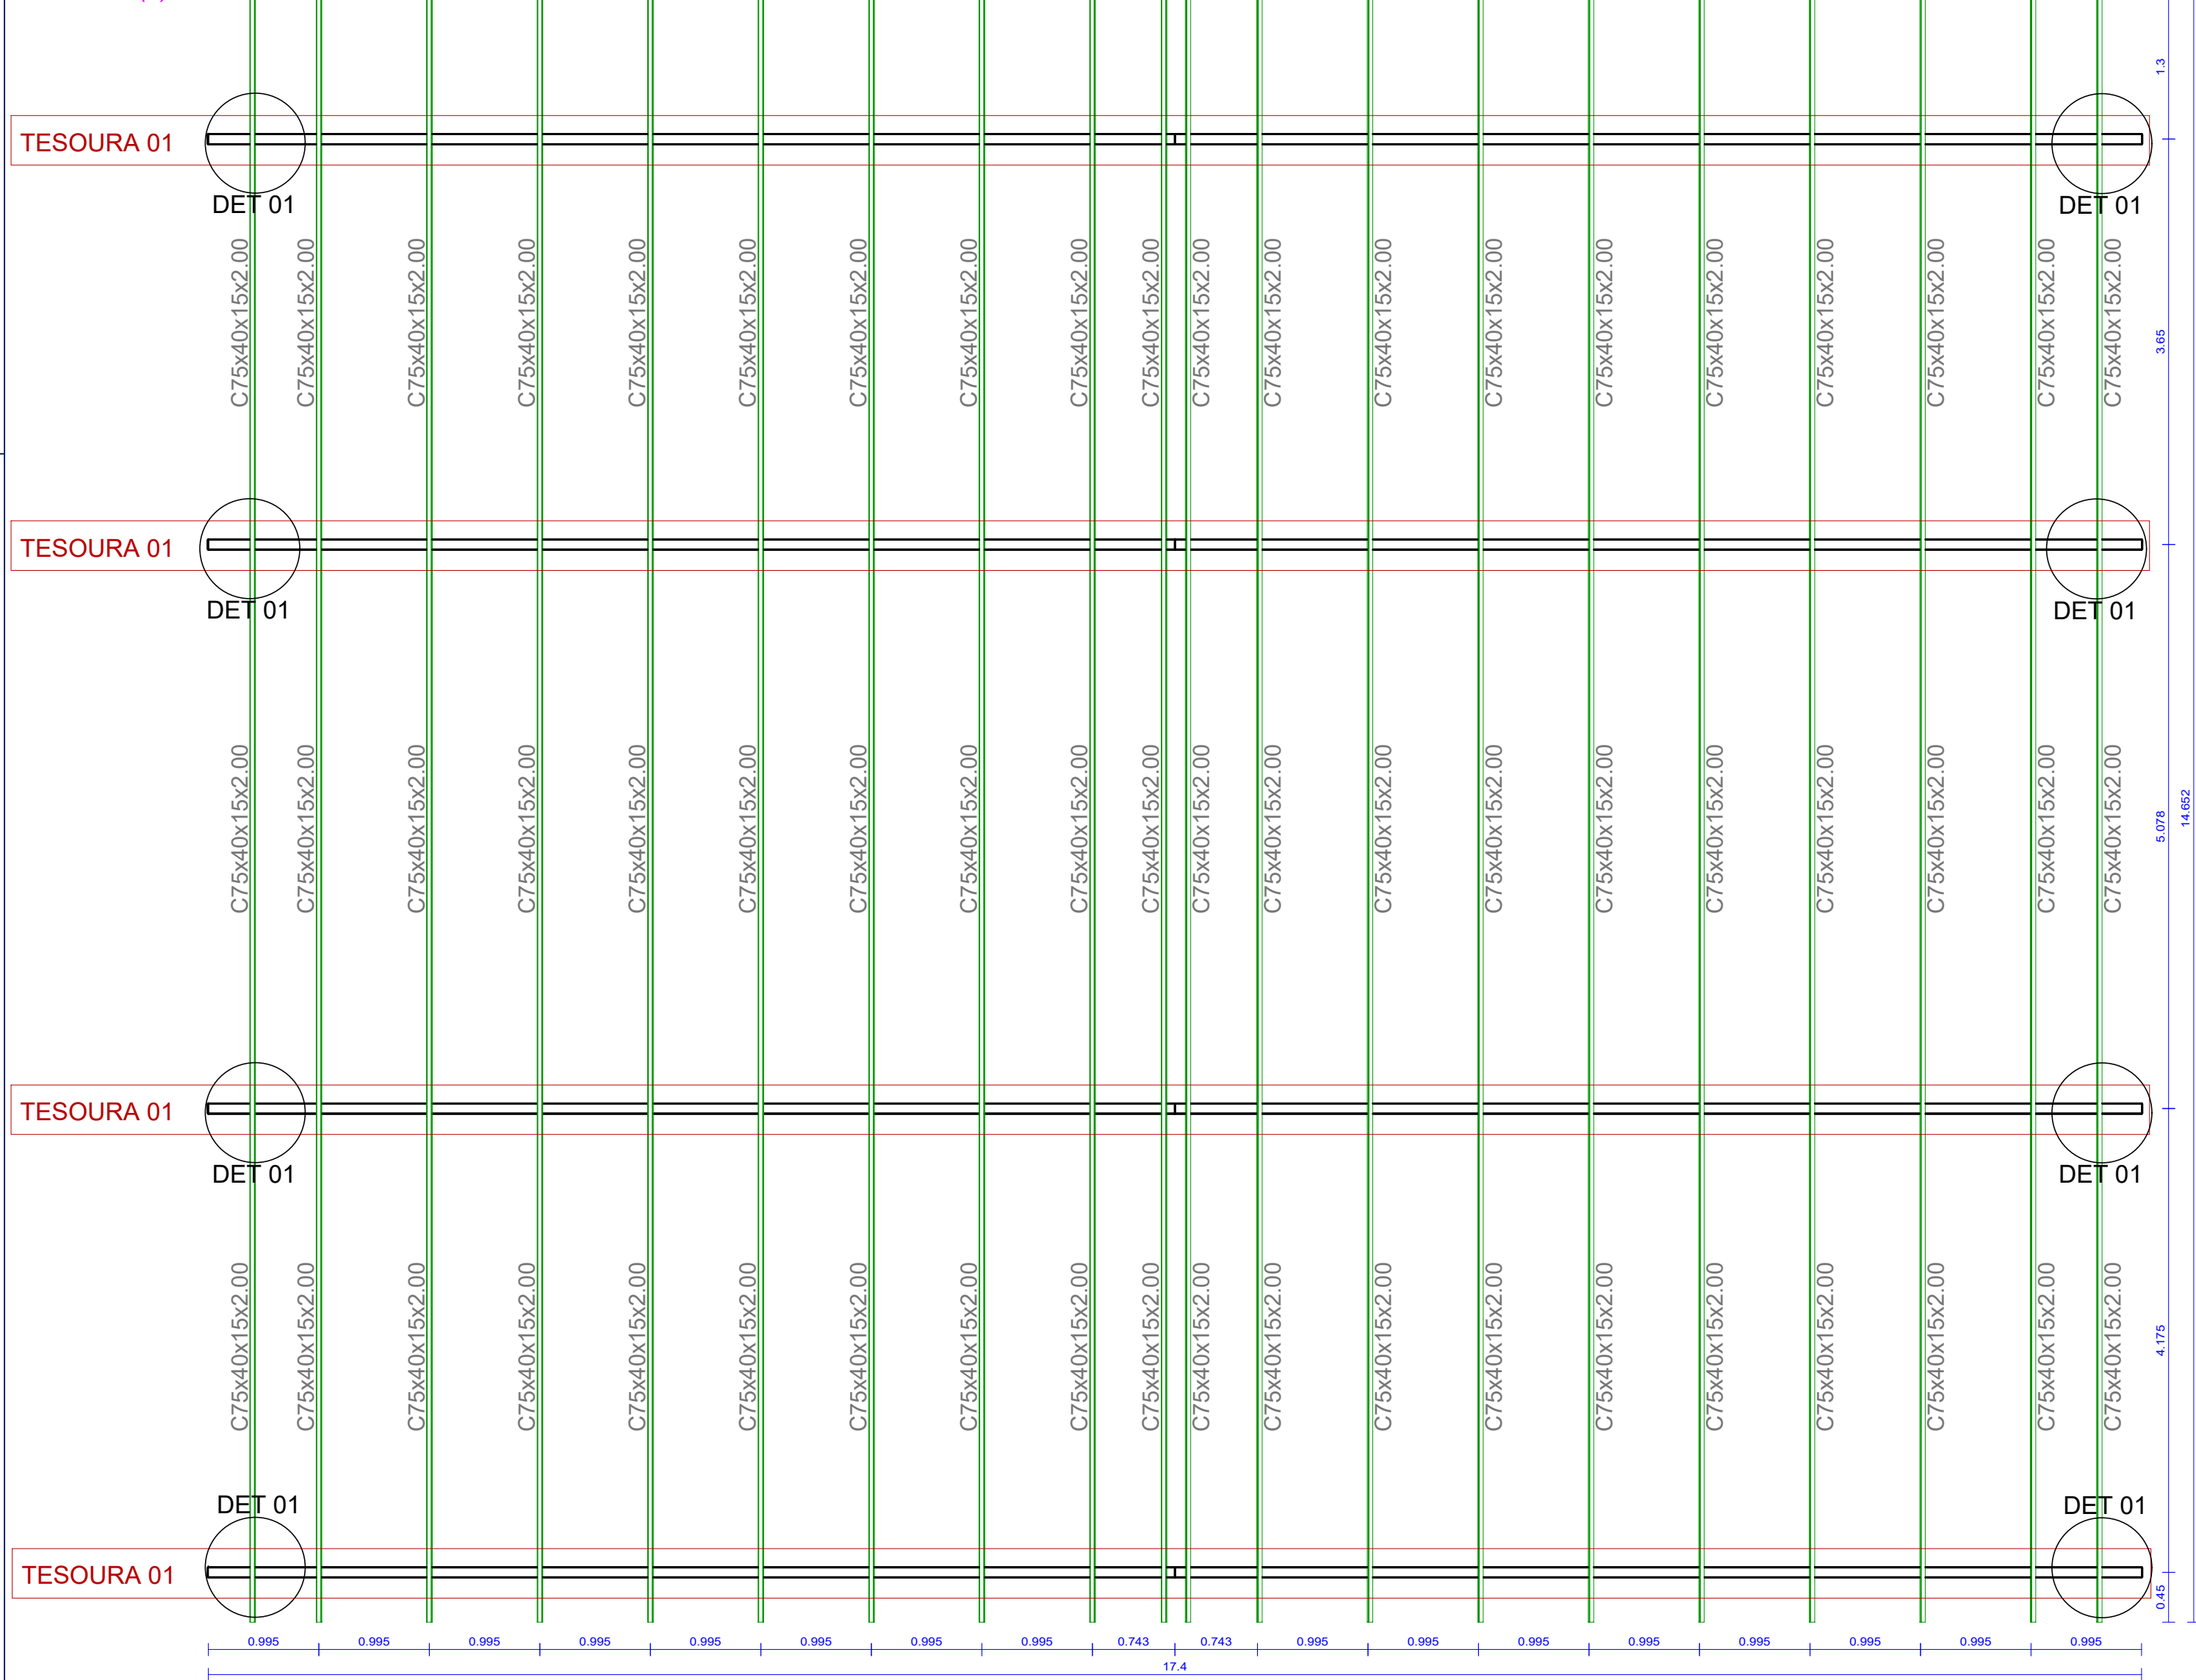

PLANTA BAIXA
Escala:1:50
Cotas em (m)

TABELA DE RESUMO						
TIPO	SÉRIE	SUPERFÍCIE UNITÁRIA (m²/m)	COMPRIMENTO(m)	VOLUME(m³)	PESO (Kg)	ÁREA (m²)
TABELA DE RESUMO						
PERFIL U	U100X40X4.76	0,338	144,359	0,113	885,750	48,793
	U90X40X2.28	0,329	190,017	0,070	552,430	62,516
PERFIL C	C75x40x15x2.00	0,347	293,042	0,101	790,080	101,686
TOTAL			627,42	0,284	2.228,26	212,99

TABELA DE FIXAÇÃO		
TIPO	SÉRIE	QNT
COBERTURA 02		
PARABOLT	75x3/8"	8
PORCA ARRUELA	3/8"	8

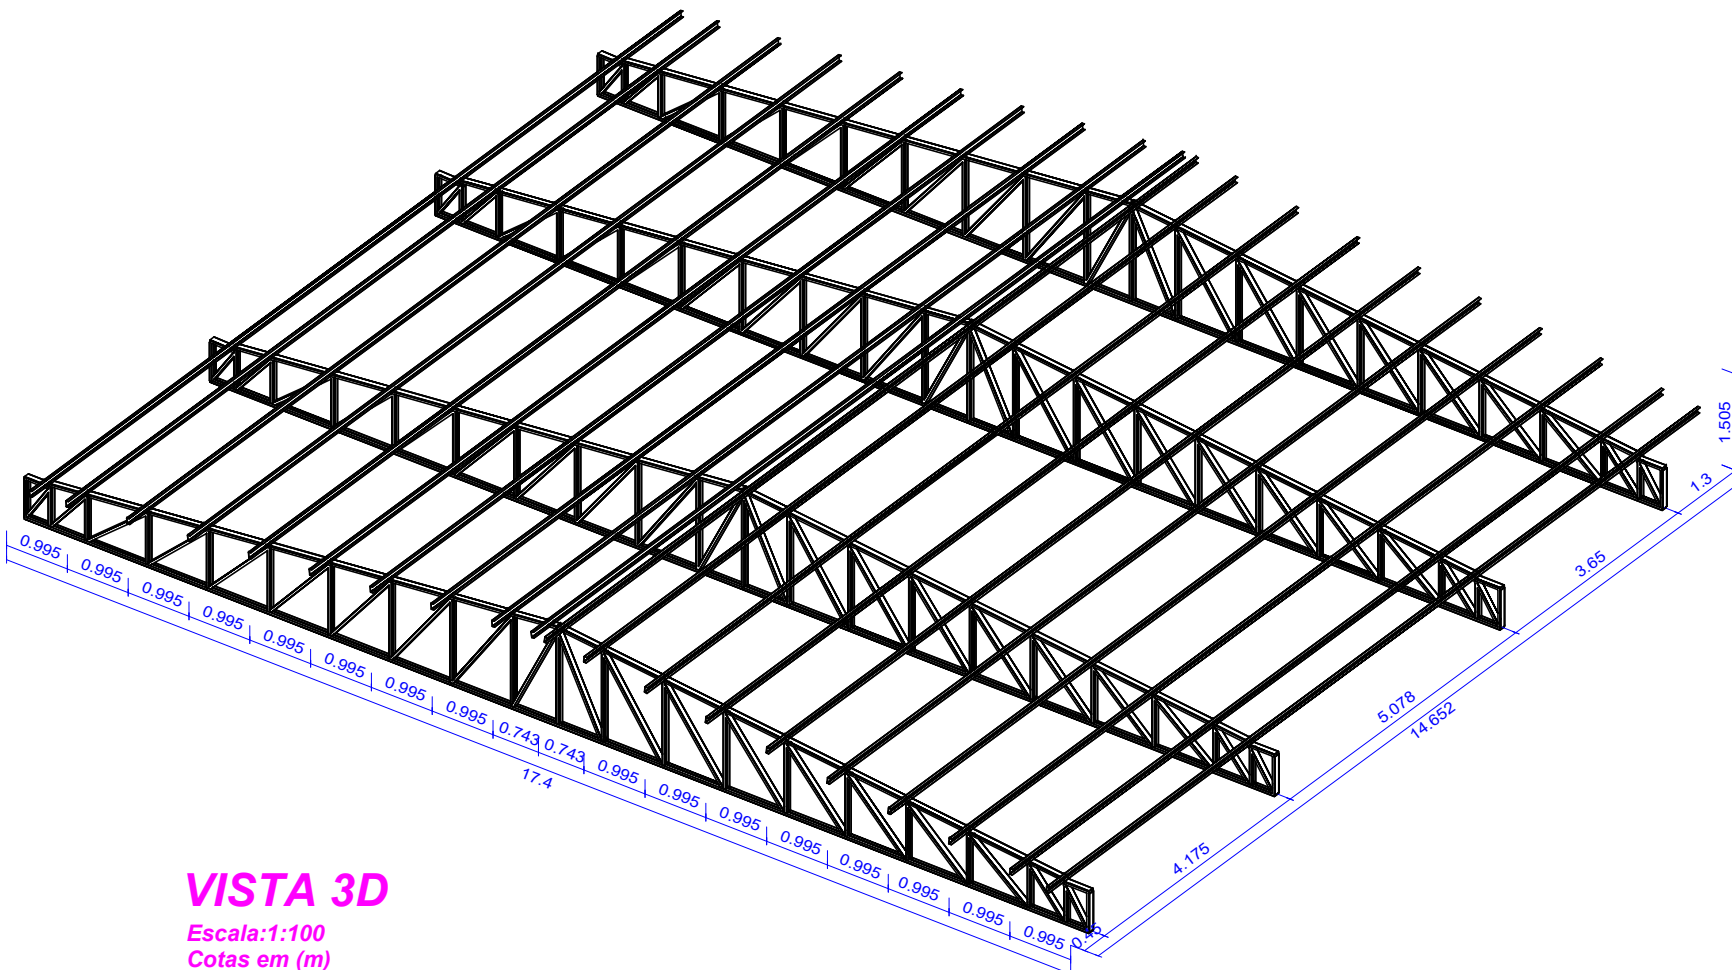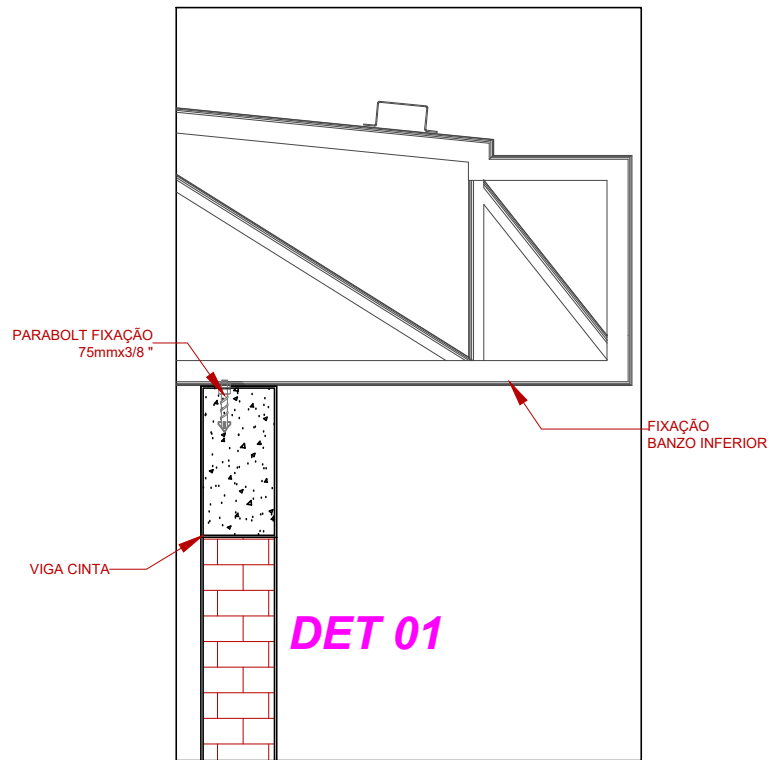

VISTA 3D
Escala:1:100
Cotas em (m)

CARIMBO DE APROVAÇÃO

ASSOCIAÇÃO MATO-GROSSENSE DOS MUNICÍPIOS
COORDENAÇÃO TÉCNICA E DE PROJETOS
SITE: www.amm.org.br
E-MAIL: centraldeprojetosamm@gmail.com
ADM. NEURILAN FRAGA
INSTITUTO ASSISTENCIAL DE DESENVOLVIMENTO

TIPO DE OBRA:	INSTITUCIONAL	MODALIDADE:	CONSTRUÇÃO
OBRA:	IMPLANTAÇÃO DA MINI INDÚSTRIA DE LATICÍNIOS		
PROPRIETÁRIO/ CNPJ:	PREFEITURA MUNICIPAL DE NOVA BRASILÂNDIA CNPJ: 15.023.963/0001-88		
ENDEREÇO:	RODOVIA MT-140, S/Nº, ZONA RURAL, NOVA BRASILÂNDIA/MT		
AUTOR DO PROJETO: CREA/CAU:	GEISE MEDEIROS SILVA ENGº CIVIL CREA - MT-020454		
RESPONSÁVEL TÉCNICO P/ OBRA:			

PROJETO DE ESTRUTURA METÁLICA
Associação Mato-grossense dos Municípios

LOCAL DO ARQUIVO: PROJETOS	COORDENADAS GEOGRÁFICAS	QUADRO DE ÁREAS
DATA DE ENTREGA: 29/05/2017		INDÚSTRIA ÁREA TOTAL CONSTRUÍDA: 212,55m²
REVISÃO:		
ESCALA: INDICADA		
ART:	DESENHO: RILIS EVANGELISTA DE OLIVEIRA JÚNIOR	

EST
FOLHA Nº
01
01