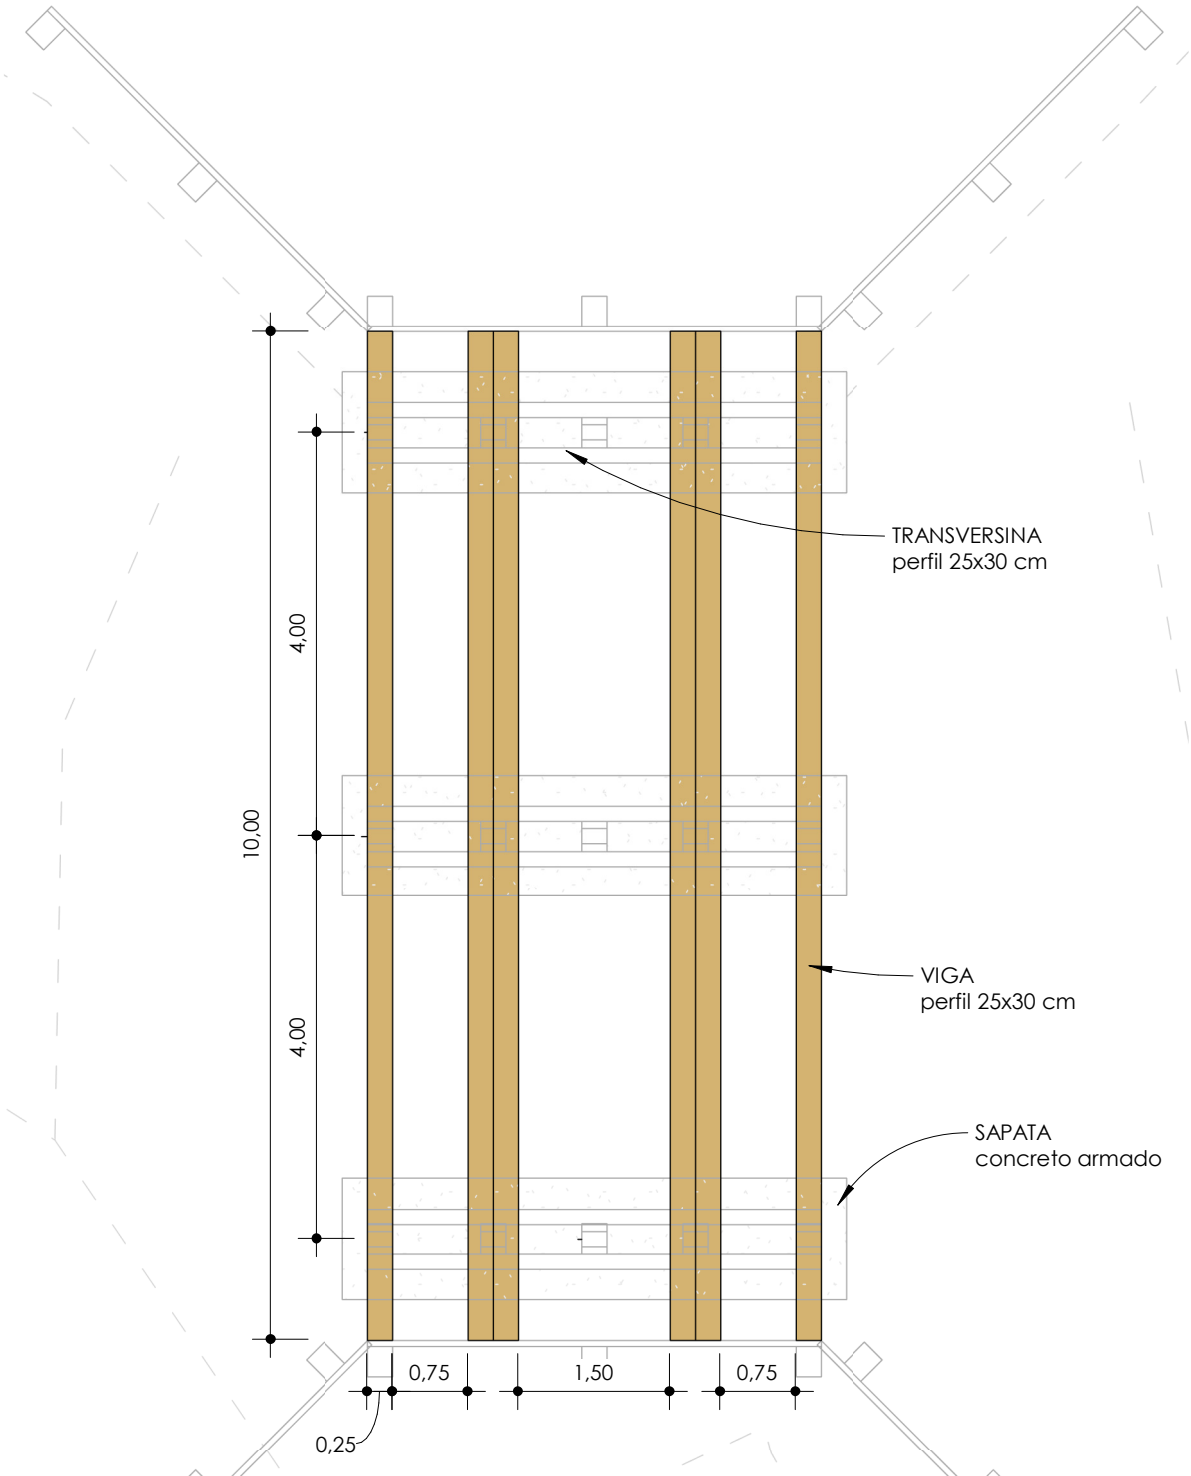

1 Superestrutura

1 : 75

Título: **Ponte de Madeira Mijolinho 2**	Tipo: Projeto de Obra de Arte	Assunto: Superestrutura	
		Escala: 1 : 75	Folha: F03

A4: 210x297 mm