



COORDENADA: 14°47'32.83"S 54°58'45.00"O

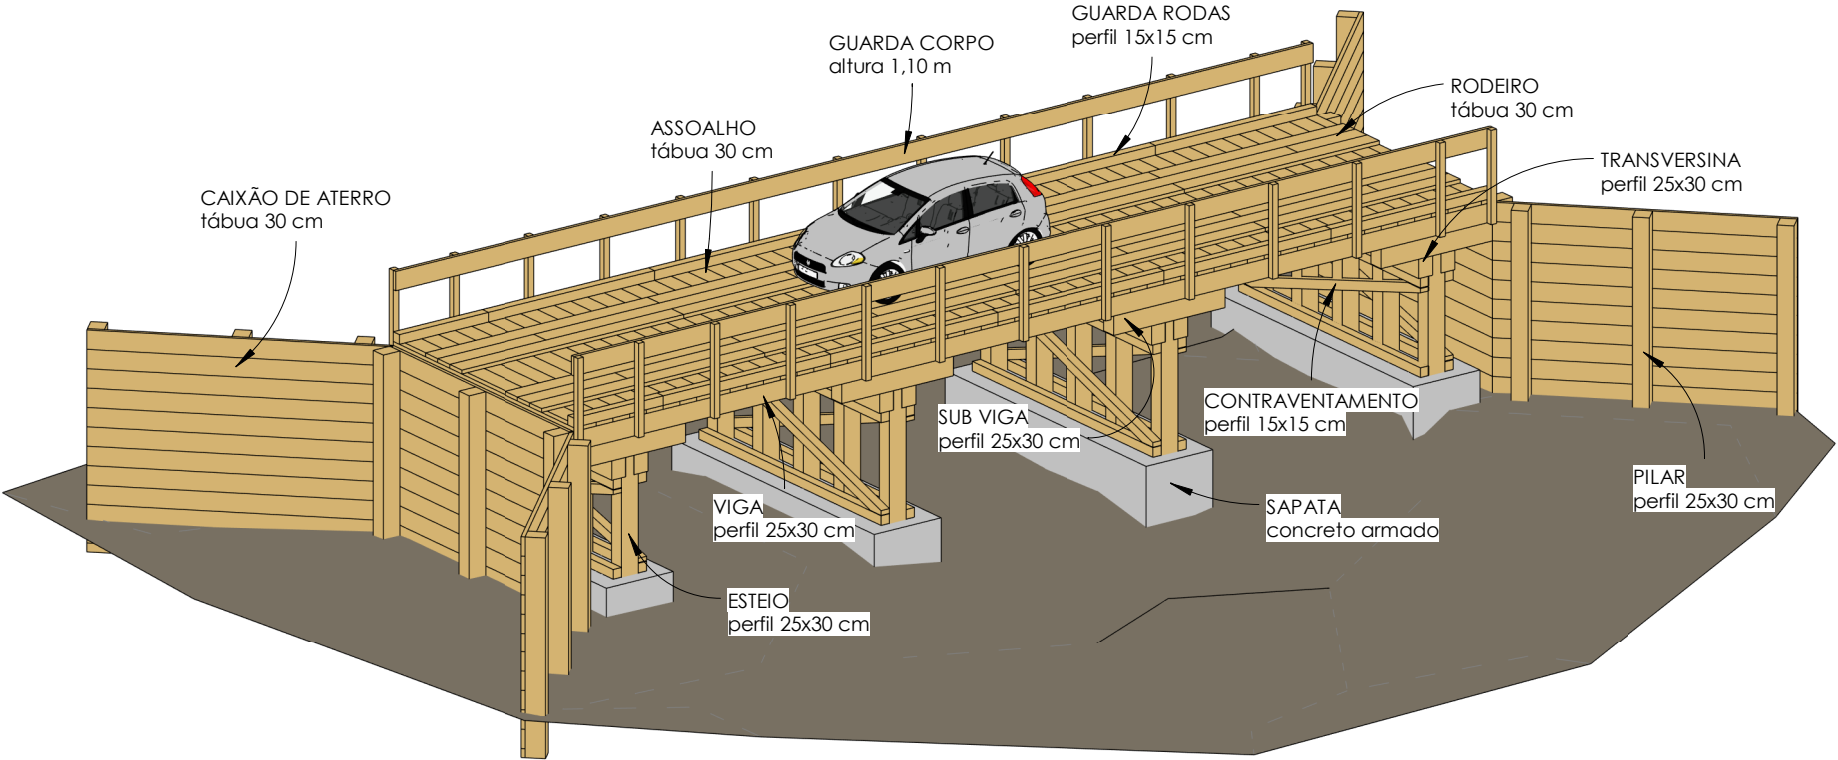

1

Maquete 3D

| | | | | | |
|---|--|--|--|---|--|
| Tipo: Projeto de Obra de Arte | | | | F01 | |
| Assunto: Maquete 3D | | | | Data: outubro/2020 | |
| Logradouro: Rio Patero 1 | | | | Folha: | |
| Município: Nova Brasilândia - MT | | | | ART: | |
| Escala: | | | | F01 | |
| Prefeitura de Nova Brasilândia Proprietário | | | | Saulo Nakamura Eng. Civil CREA: 5069469716 | |
|  | | | | Título: | |
| | | | | Ponte de Madeira - Rio Patero 1 | |