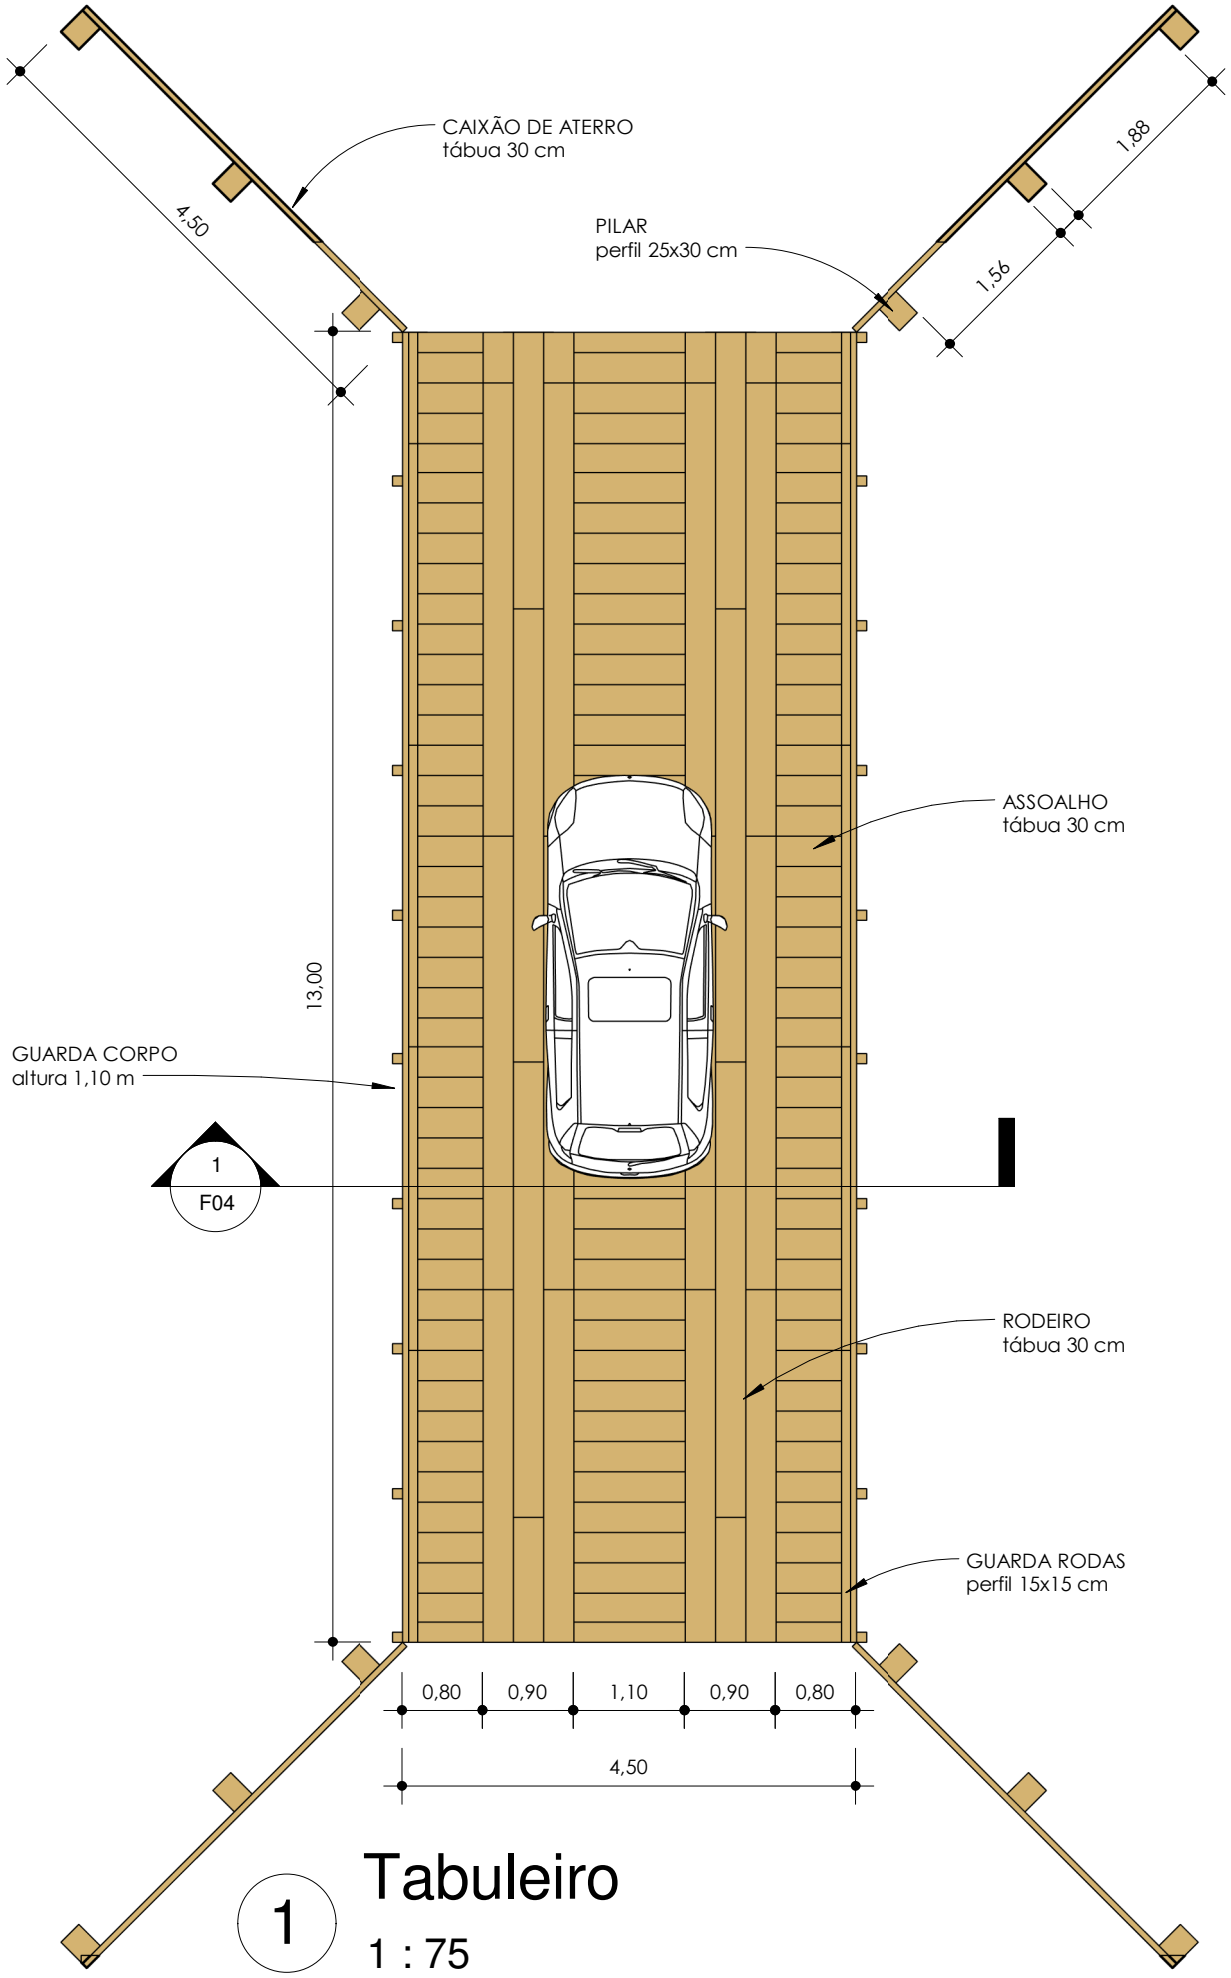

1

Tabuleiro

1 : 75

Título: Ponte de Madeira Patero do Corgão	Tipo: Projeto de Obra de Arte	Assunto: Tabuleiro	
		Escala: 1 : 75	Folha: F02