



COORDENADA: 14°45'6.94"S 54°58'51.63"O

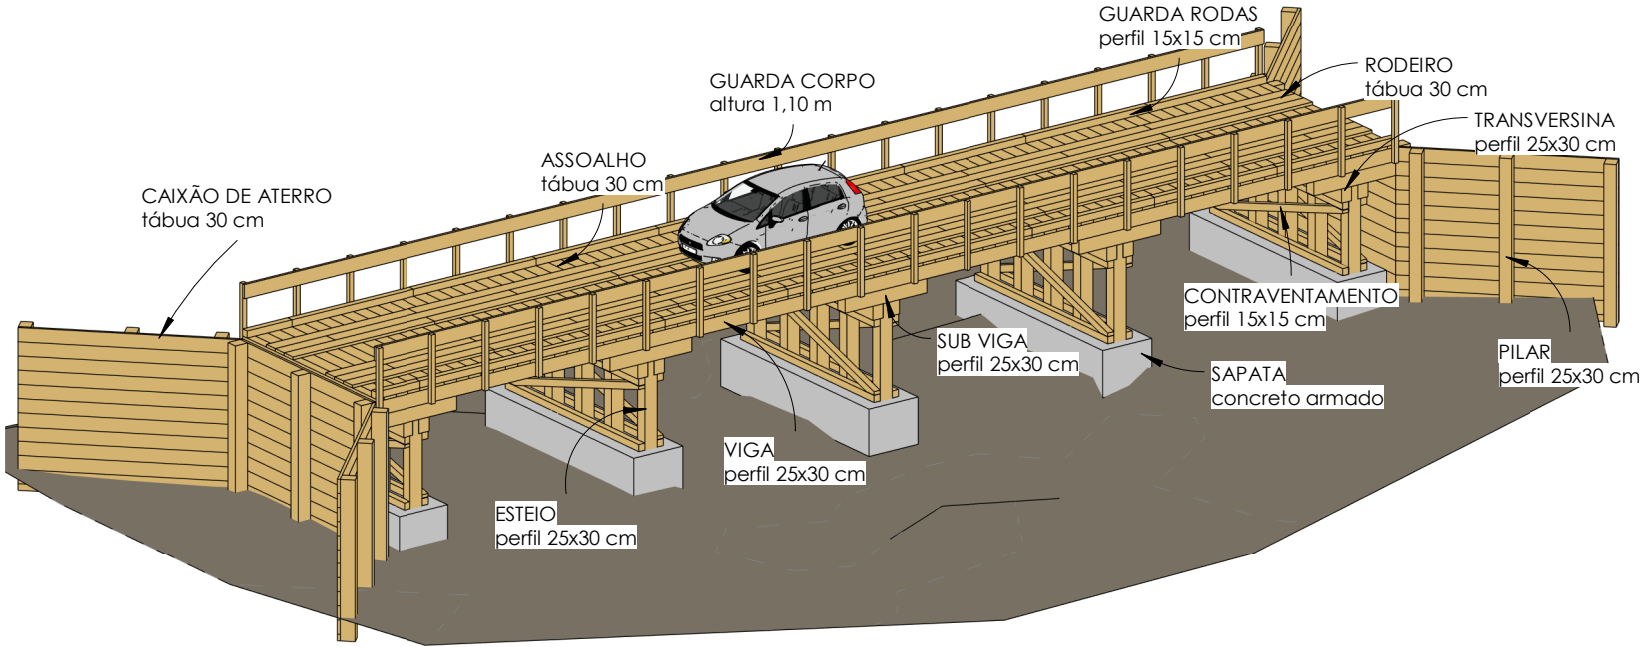

1

Maquete 3D

 NOVA BRASILÂNDIA PREFEITURA										
	Título:									
	Ponte de Madeira Rio Piraputanga 1									
	Prefeitura de Nova Brasilândia Proprietário									
	Saulo Nakamura Eng. Civil CREA: 5069469716									
Tipo: Projeto de Obra de Arte		Assunto: Maquete 3D		Logradouro: Rio Piraputanga 1		Município: Nova Brasilândia - MT		Escala:	Folha:	F01
								ART:	Data:	fevereiro/2021