


COORDENADA: 14°40'5.60"S 54°58'23.50"O

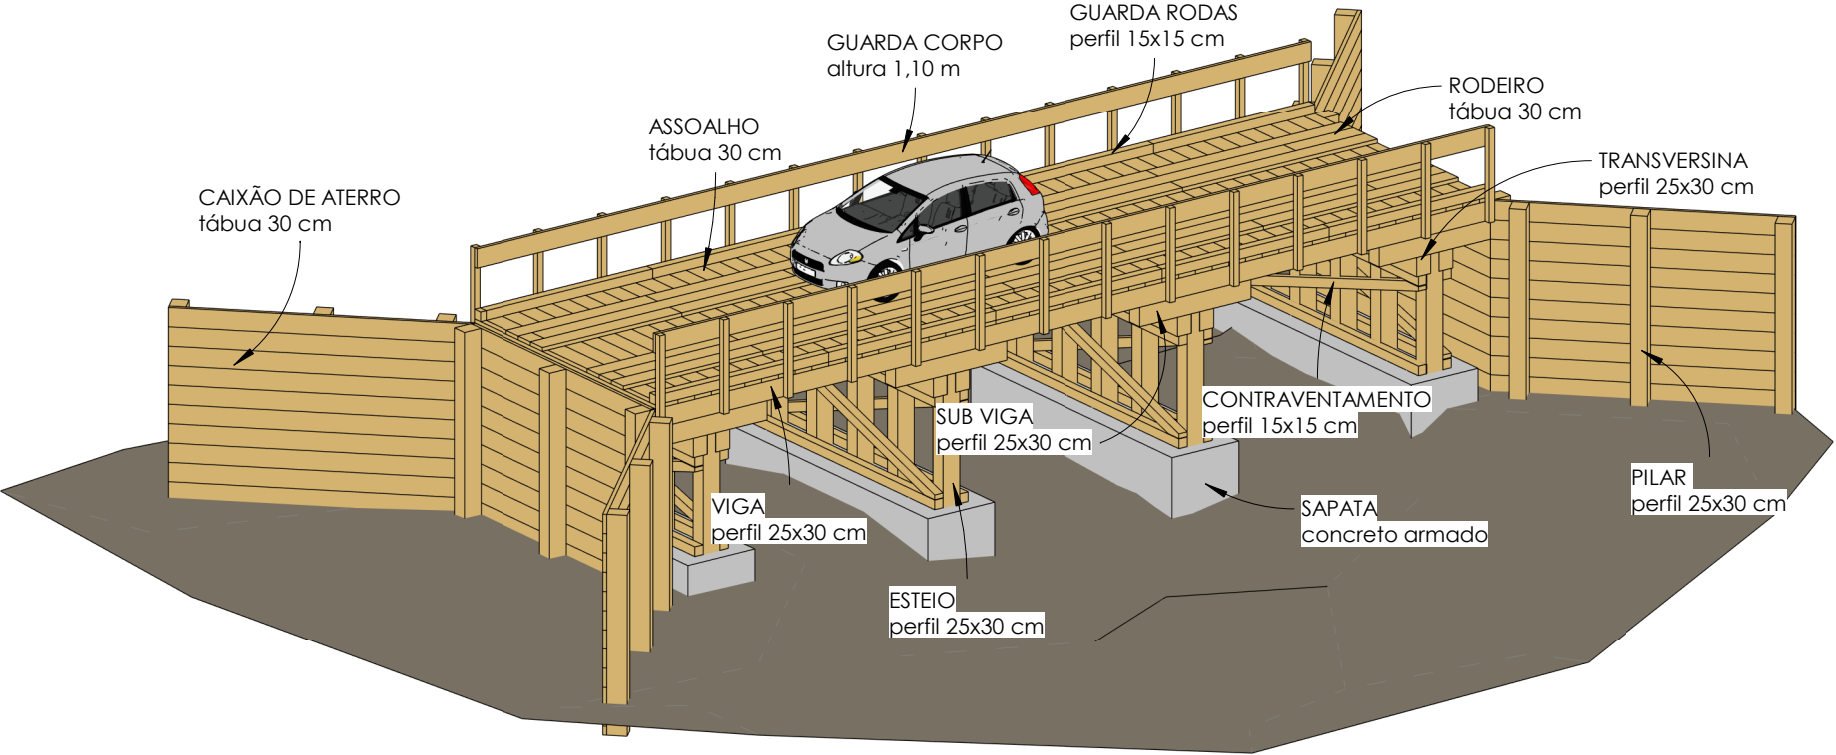

1

Maquete 3D

 NOVA BRASILÂNDIA PREFEITURA		Título: Ponte de Madeira Rio Piraputanga 2	
<div><div>Prefeitura de Nova Brasilândia</div><div>Proprietário</div></div>			
Tipo: Projeto de Obra de Arte			
Assunto: Maquete 3D			
Logradouro: Rio Piraputanga 2			
Município: Nova Brasilândia - MT			
Escala:	Folha:	F01	
ART:	Data:	fevereiro/2021	