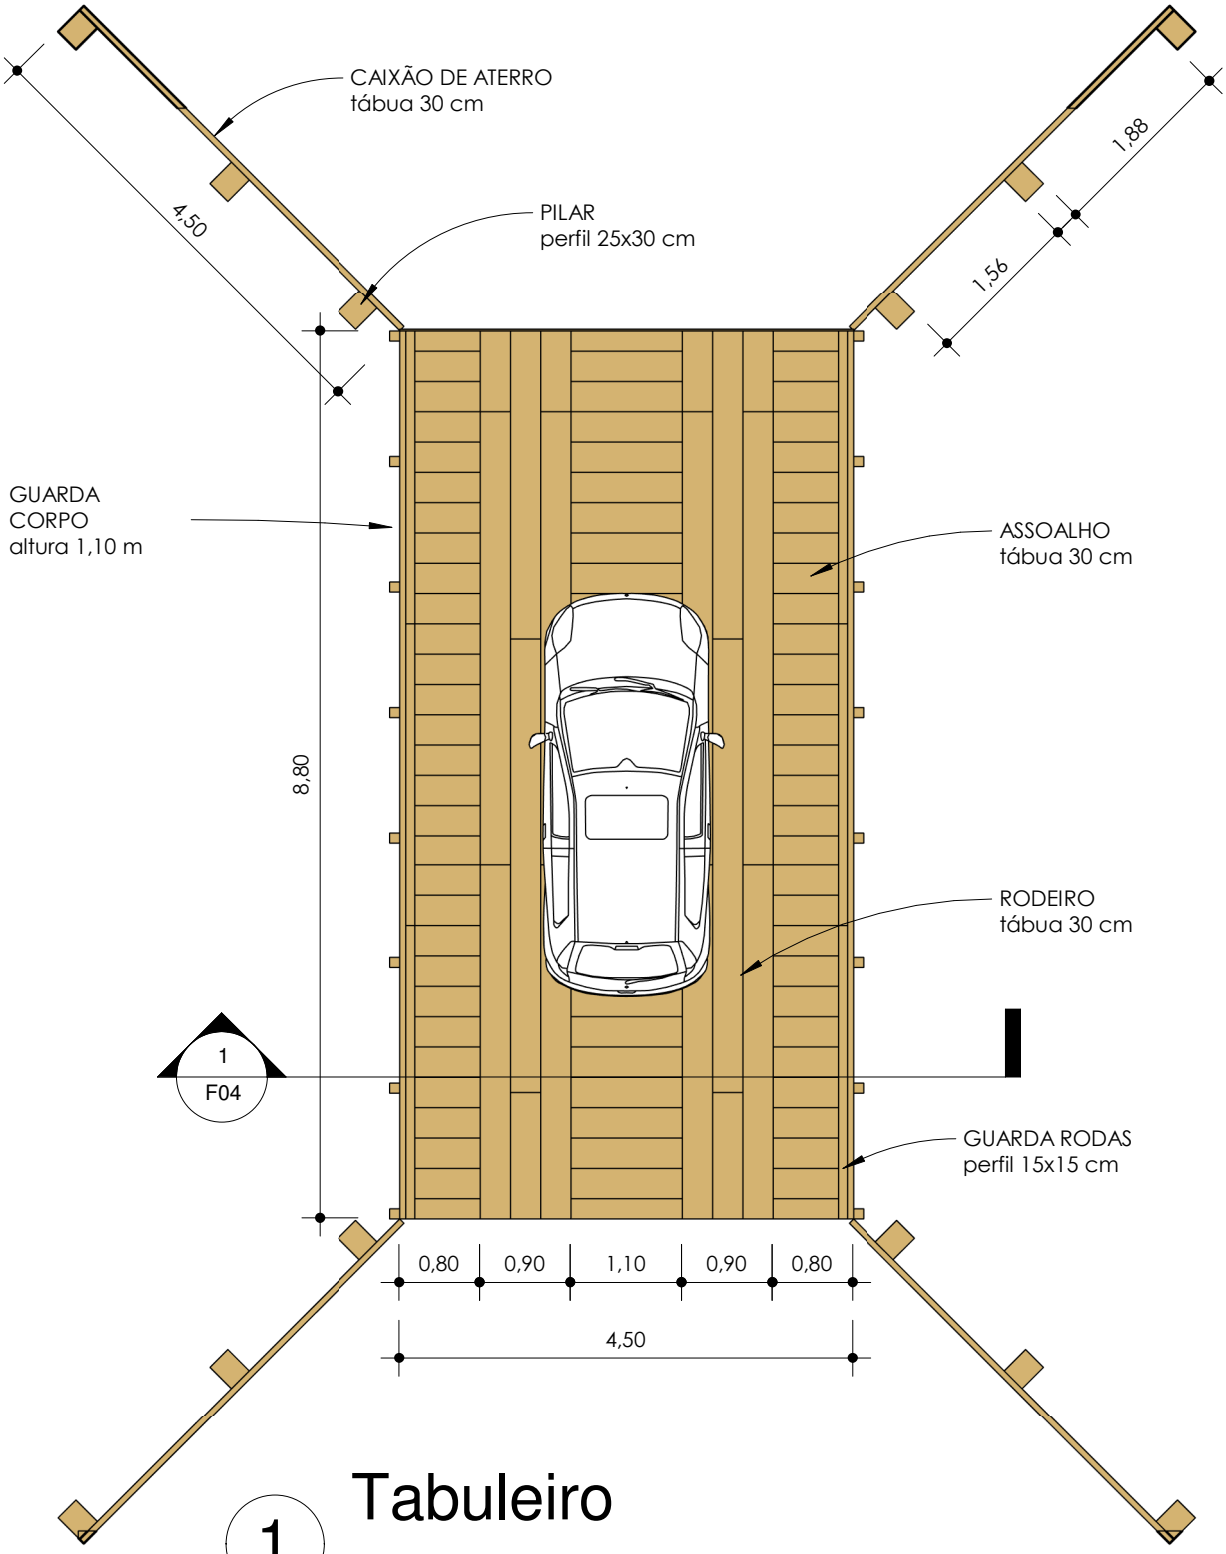

1

Tabuleiro

1 : 75

Título: **Ponte de Madeira Porteirão**	Tipo: Projeto de Obra de Arte	Assunto: Tabuleiro	
		Escala: 1 : 75	Folha: F02

A4: 210x297 mm