



COORDENADA: 14°39'46.46"S 55°0'41.94"O

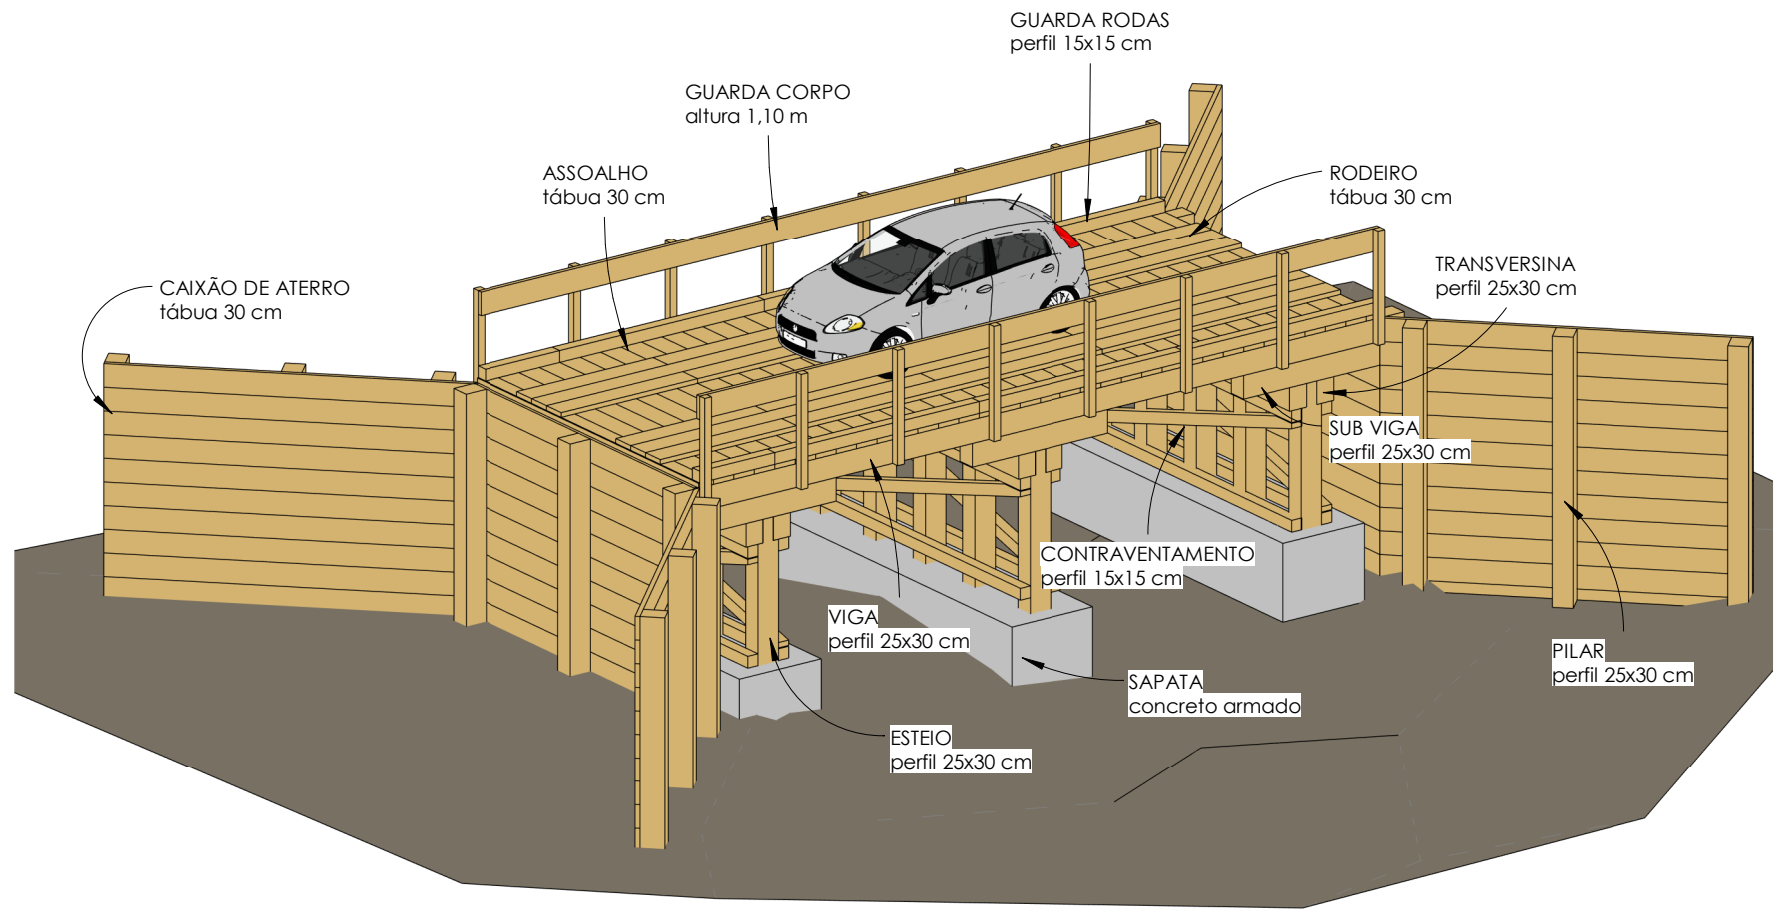

1

Maquete 3D

 <b>NOVA BRASILÂNDIA PREFEITURA</b>			
<div>Prefeitura de Nova Brasilândia Proprietário</div> <div>Saulo Nakamura Eng. Civil CREA: 5069469716</div>		Título:	
		Ponte de Madeira Siputá 1	
		Tipo: Projeto de Obra de Arte	
		Assunto: Maquete 3D	
		Logradouro: Siputá 1	
		Município: Nova Brasilândia - MT	
		Escala:	Folha:
		ART:	Data:
		F01 fevereiro/2021	