

1 Maquete 3D



NOVA  
BRASILÂNDIA  
PREFEITURA


Título: **Ponte de Madeira  
Palmital 2**

Prefeitura de Nova Brasilândia  
Proprietário


Saulo Nakamura  
Responsável Técnico

Tipo: Projeto de Obra de Arte	
Assunto: Maquete 3D	
Logradouro: Rio Palmital 2	
Município: Nova Brasilândia - MT	
Escala:	Folha: F01
ART:	Data: julho/2025



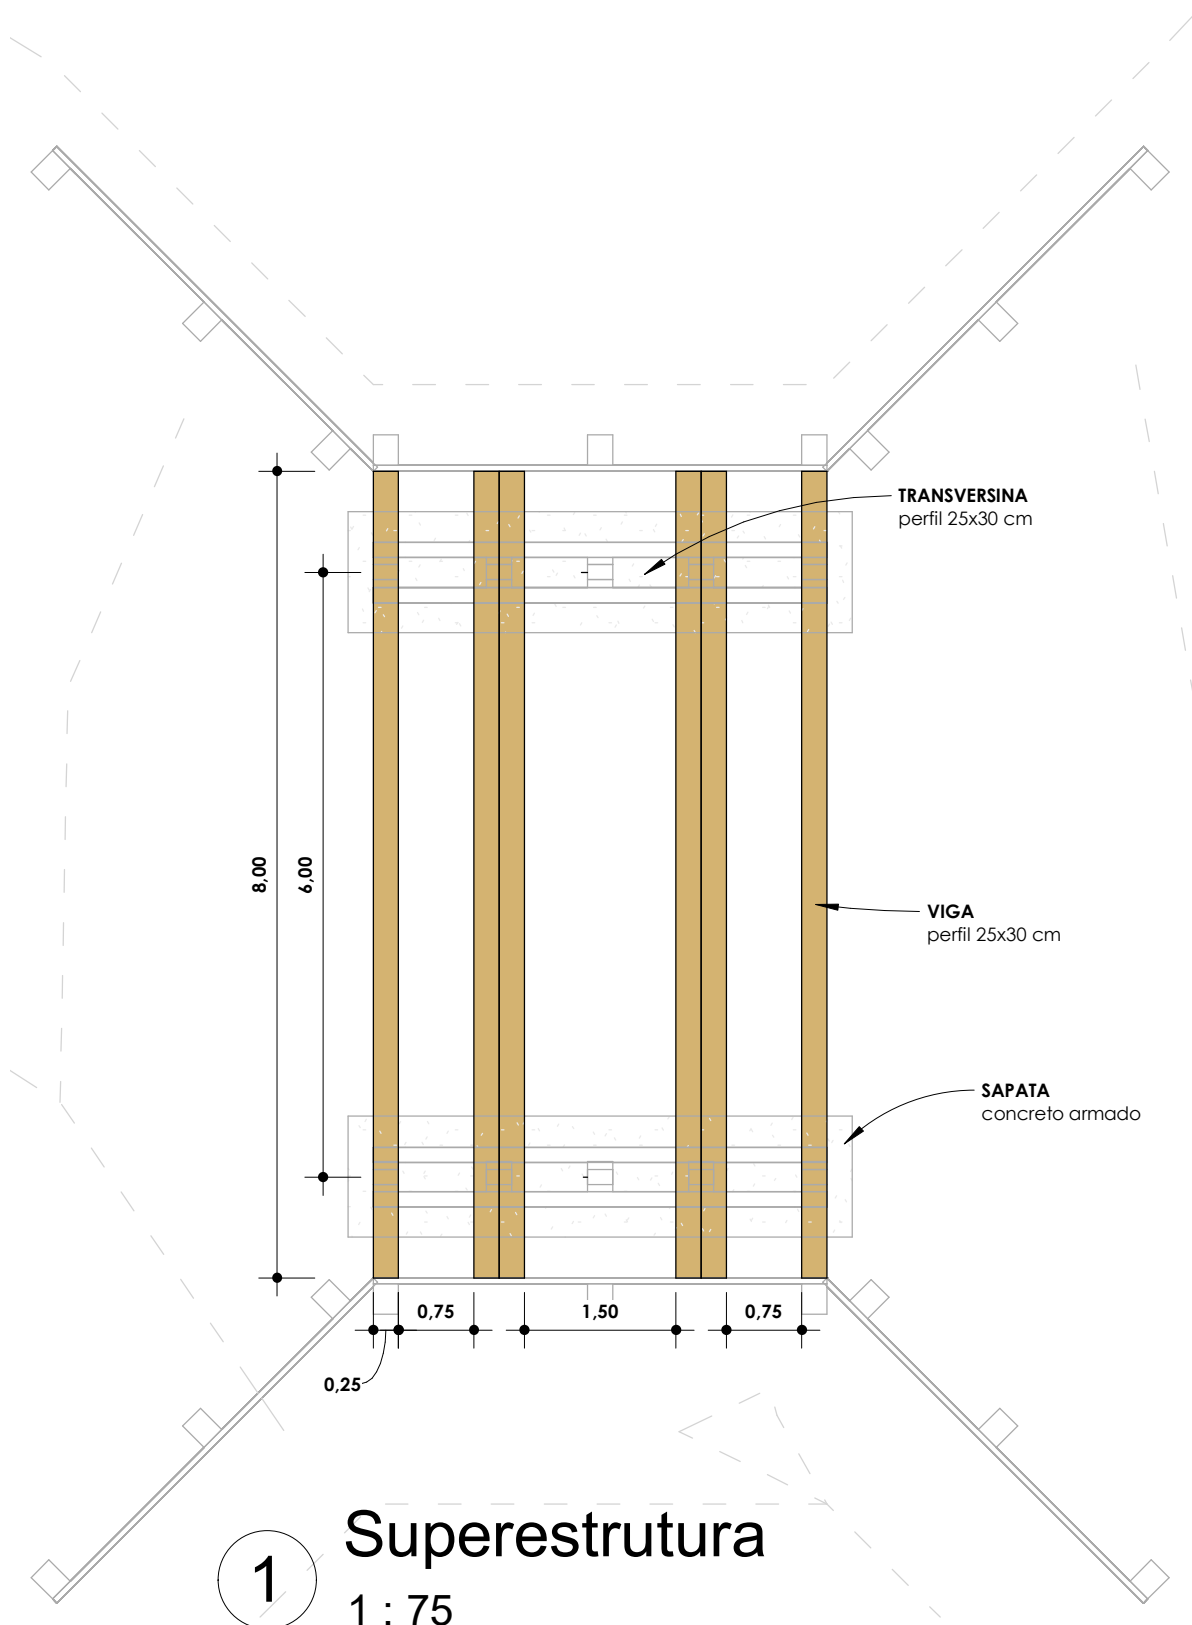


Título: <b>Ponte de Madeira Palmital 2</b>	Tipo: Projeto de Obra de Arte	Assunto: Superestrutura	
		Escala: 1 : 75	Folha: F03

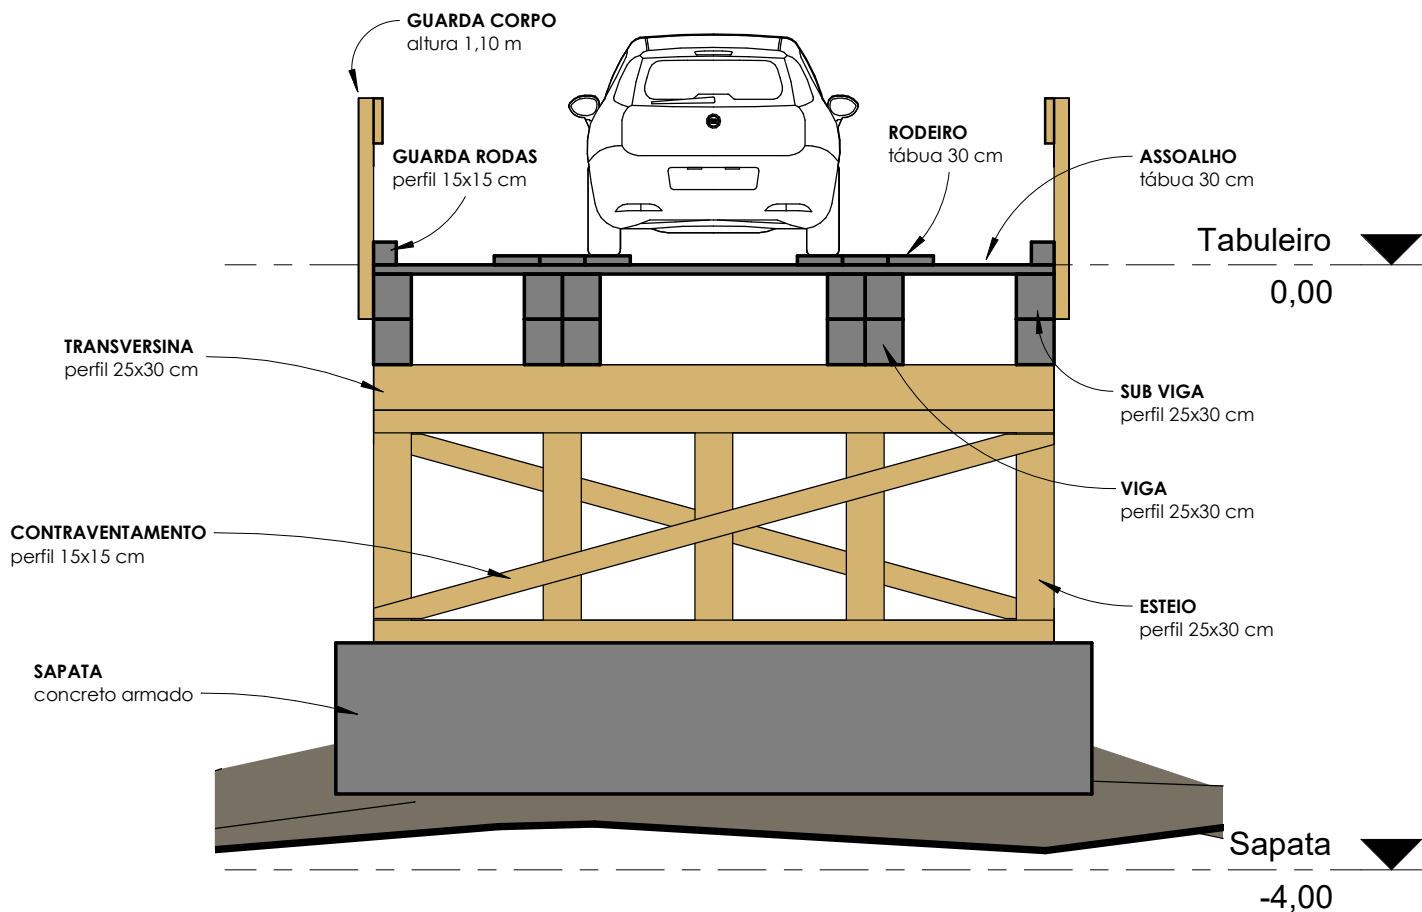

**1** Corte AA  
1 : 50

Título: <b>Ponte de Madeira Palmital 2</b>	Tipo: Projeto de Obra de Arte	Assunto: Corte AA		
		Escala: 1 : 50	Folha:	F04

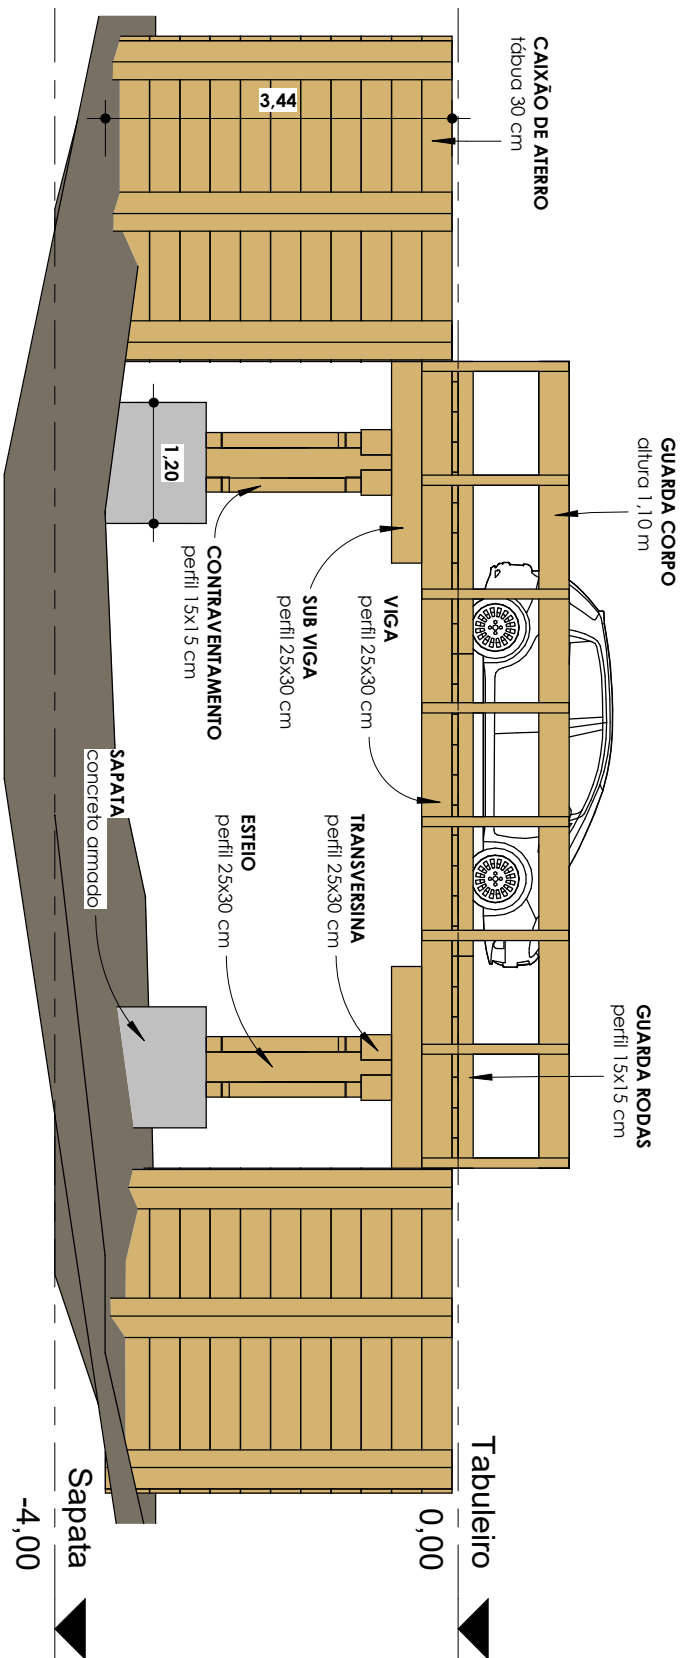

# 1

## Elevação Lateral

1 : 75