


COORDENADA: 14°32'42.95"S 55° 5'19.68"O

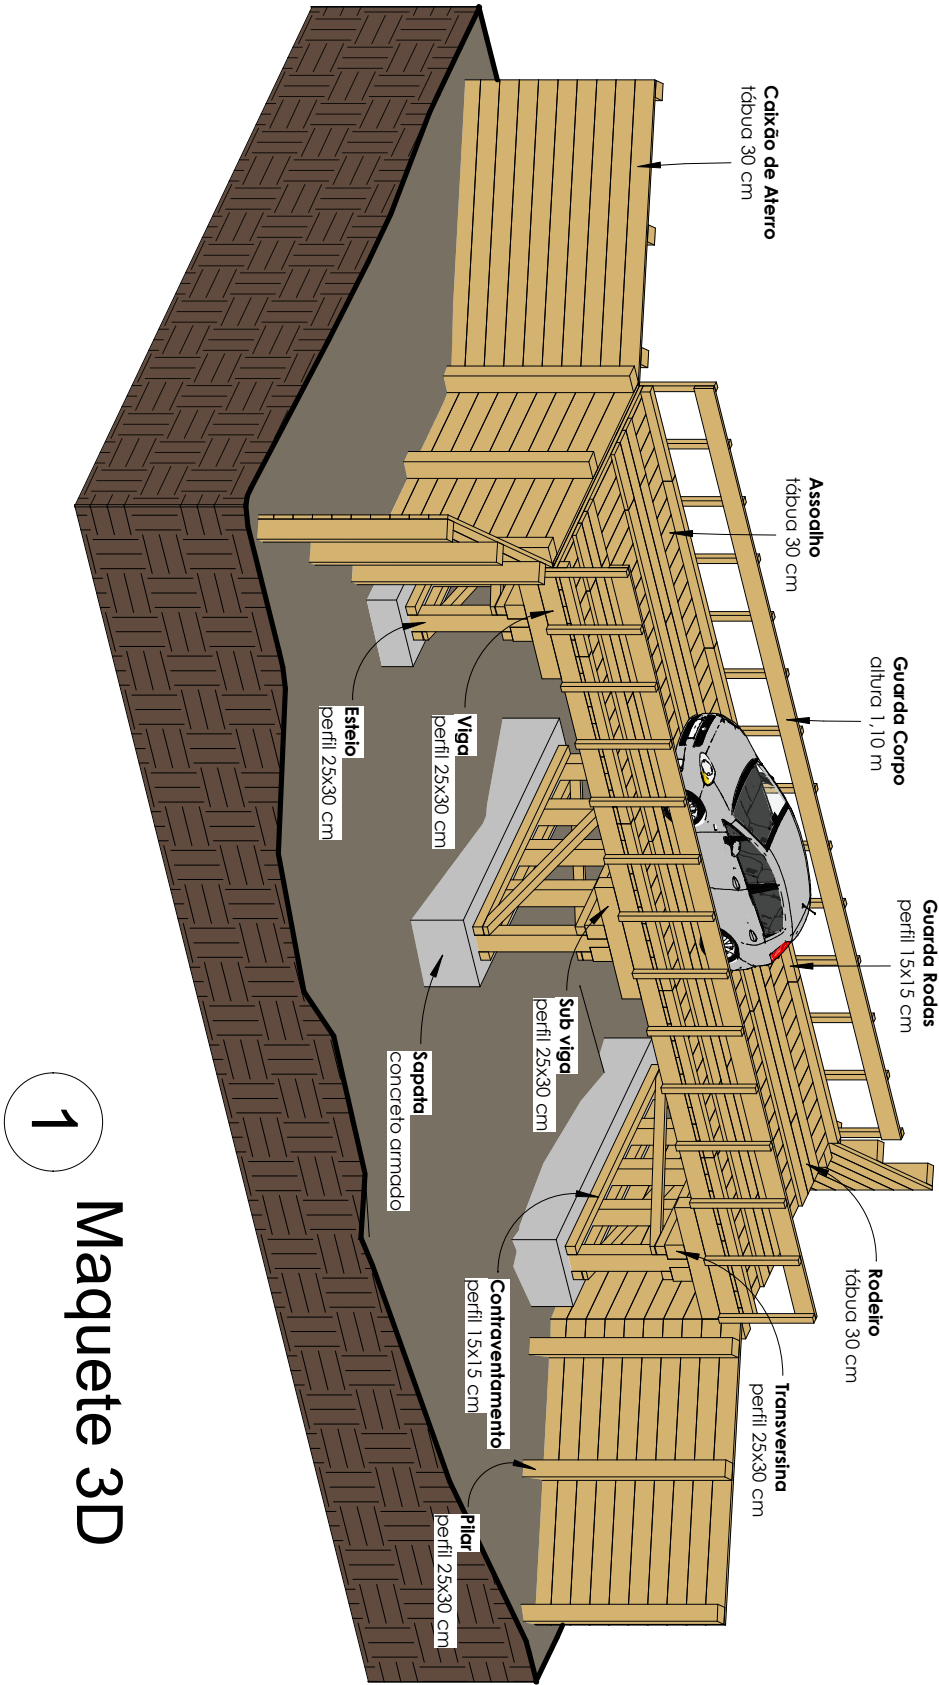

1 Maquete 3D



NOVA
BRASILÂNDIA
PREFEITURA

Título:

Ponte de Madeira
Aricá 2

Prefeitura de Nova Brasilândia
Proprietário

Saulo Nakamura
Responsável Técnico

Tipo: Projeto de Obra de Arte

Assunto: Maquete 3D

Logradouro: Rio Aricá 2

Município: Nova Brasilândia - MT

Escala:


Folha:

F01

ART:

Data:

julho/2025

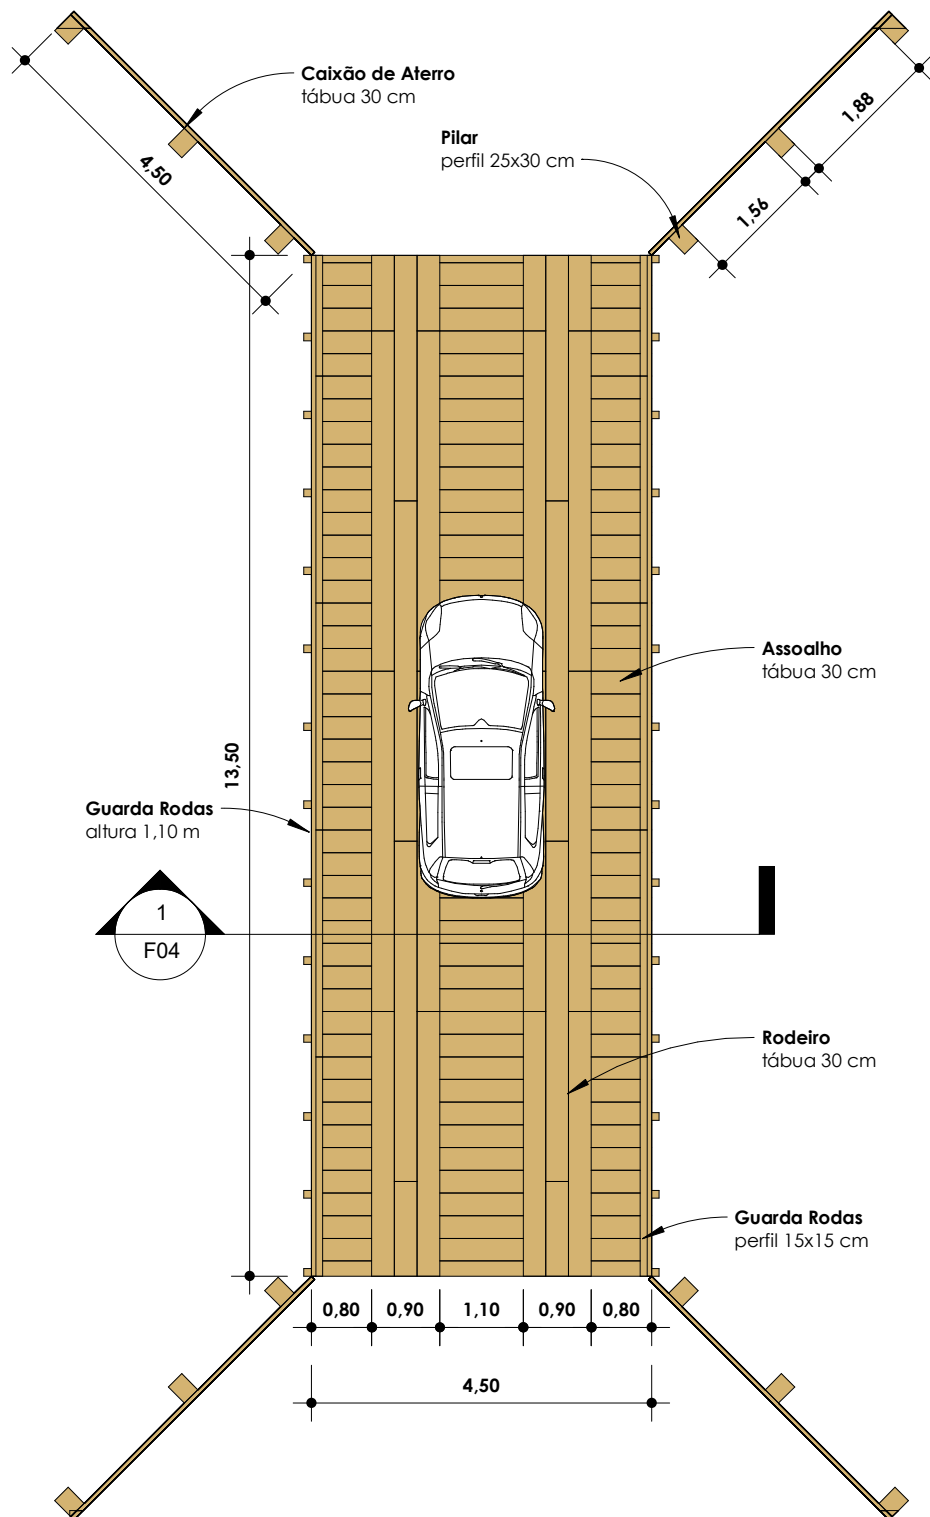

1

Tabuleiro


1 : 100

Título: **Ponte de Madeira
Aricá 2**

Tipo: Projeto de Obra de Arte

Assunto: Tabuleiro

Escala: 1 : 100 Folha: F02

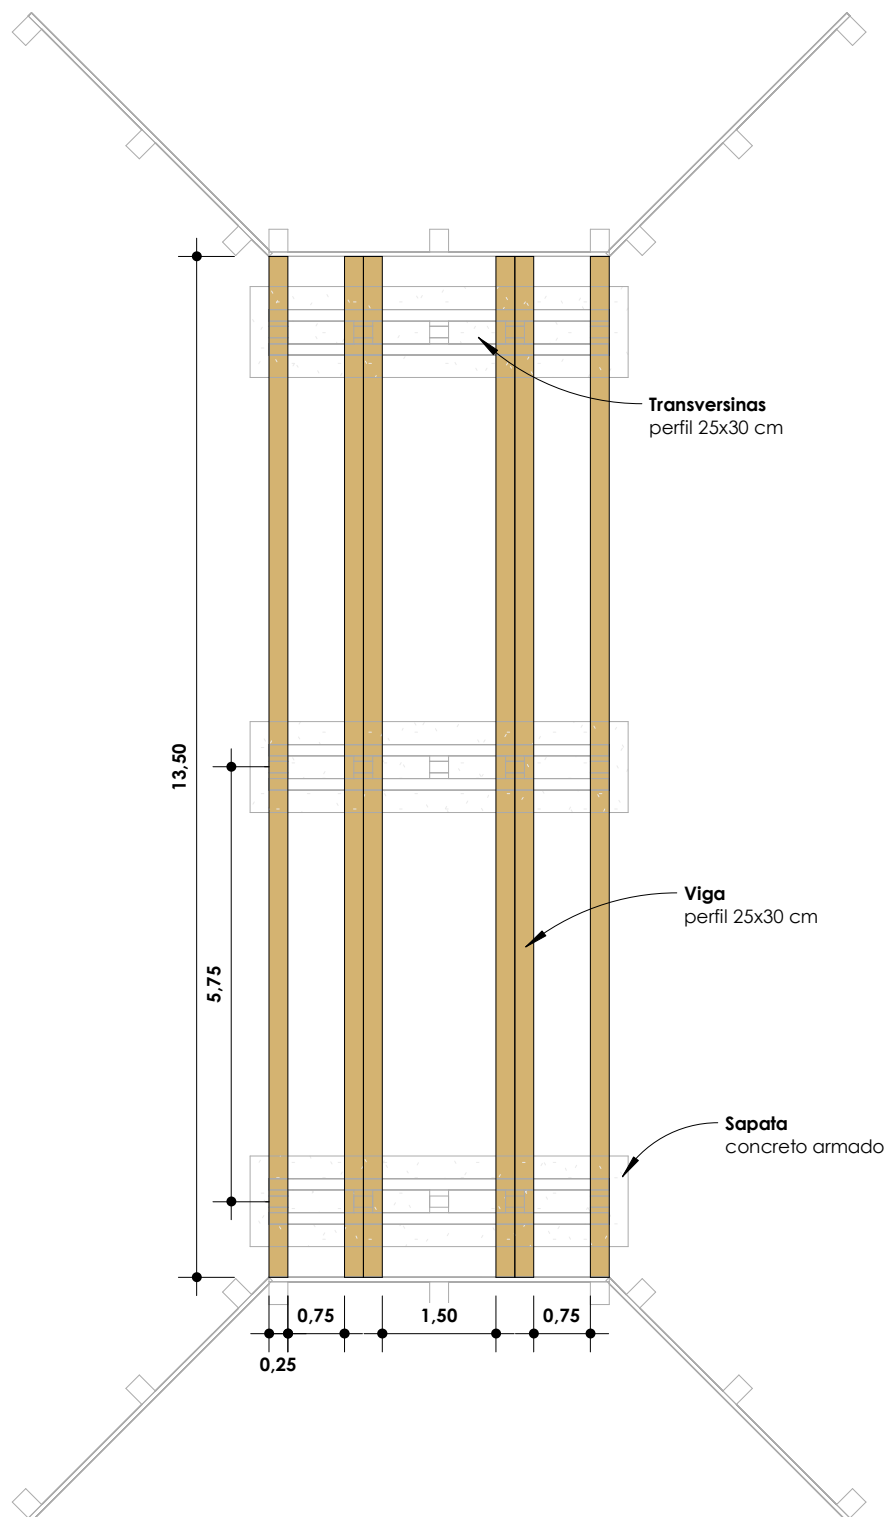

1

Superestrutura


1 : 100

Título: **Ponte de Madeira**
Aricá 2

Tipo: Projeto de Obra de Arte

Assunto: Superestrutura

Escala: 1 : 100 | Folha: F03

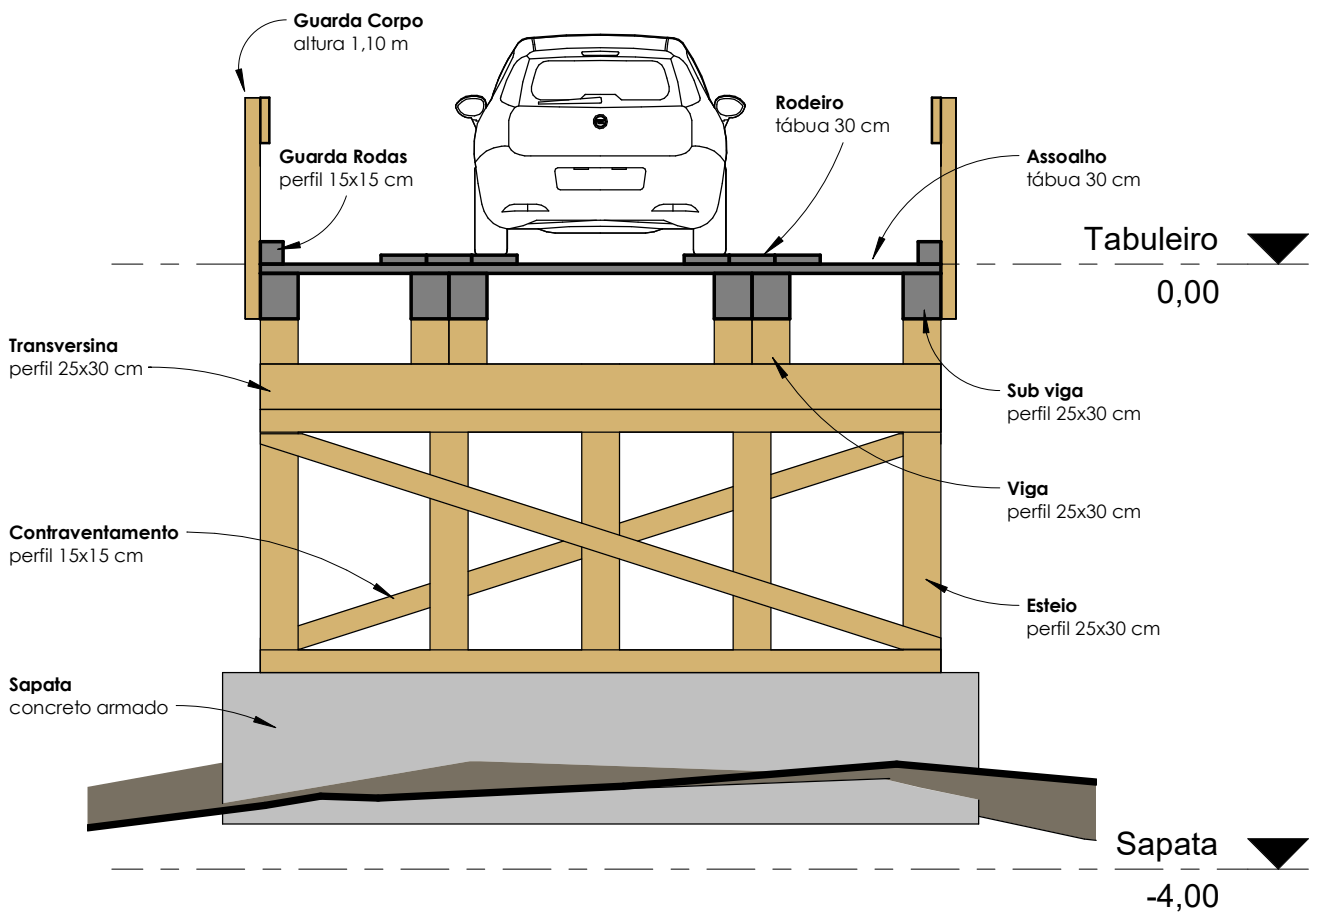


1

Corte AA

1 : 50

Título: Ponte de Madeira Aricá 2	Tipo: Projeto de Obra de Arte	Assunto: Corte AA		
		Escala: 1 : 50	Folha:	F04

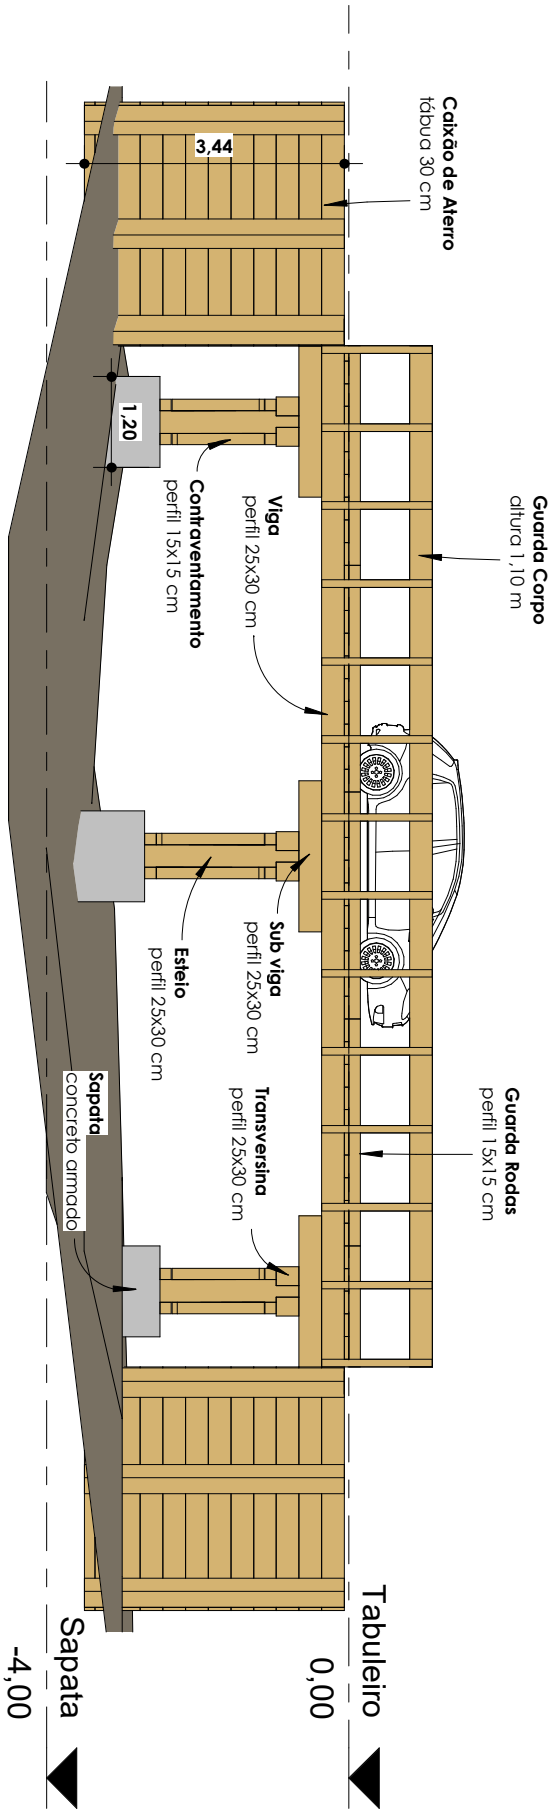

Elevação Lateral

1

1 : 100