


COORDENADA: 14°58'58" S 54°55'53"W

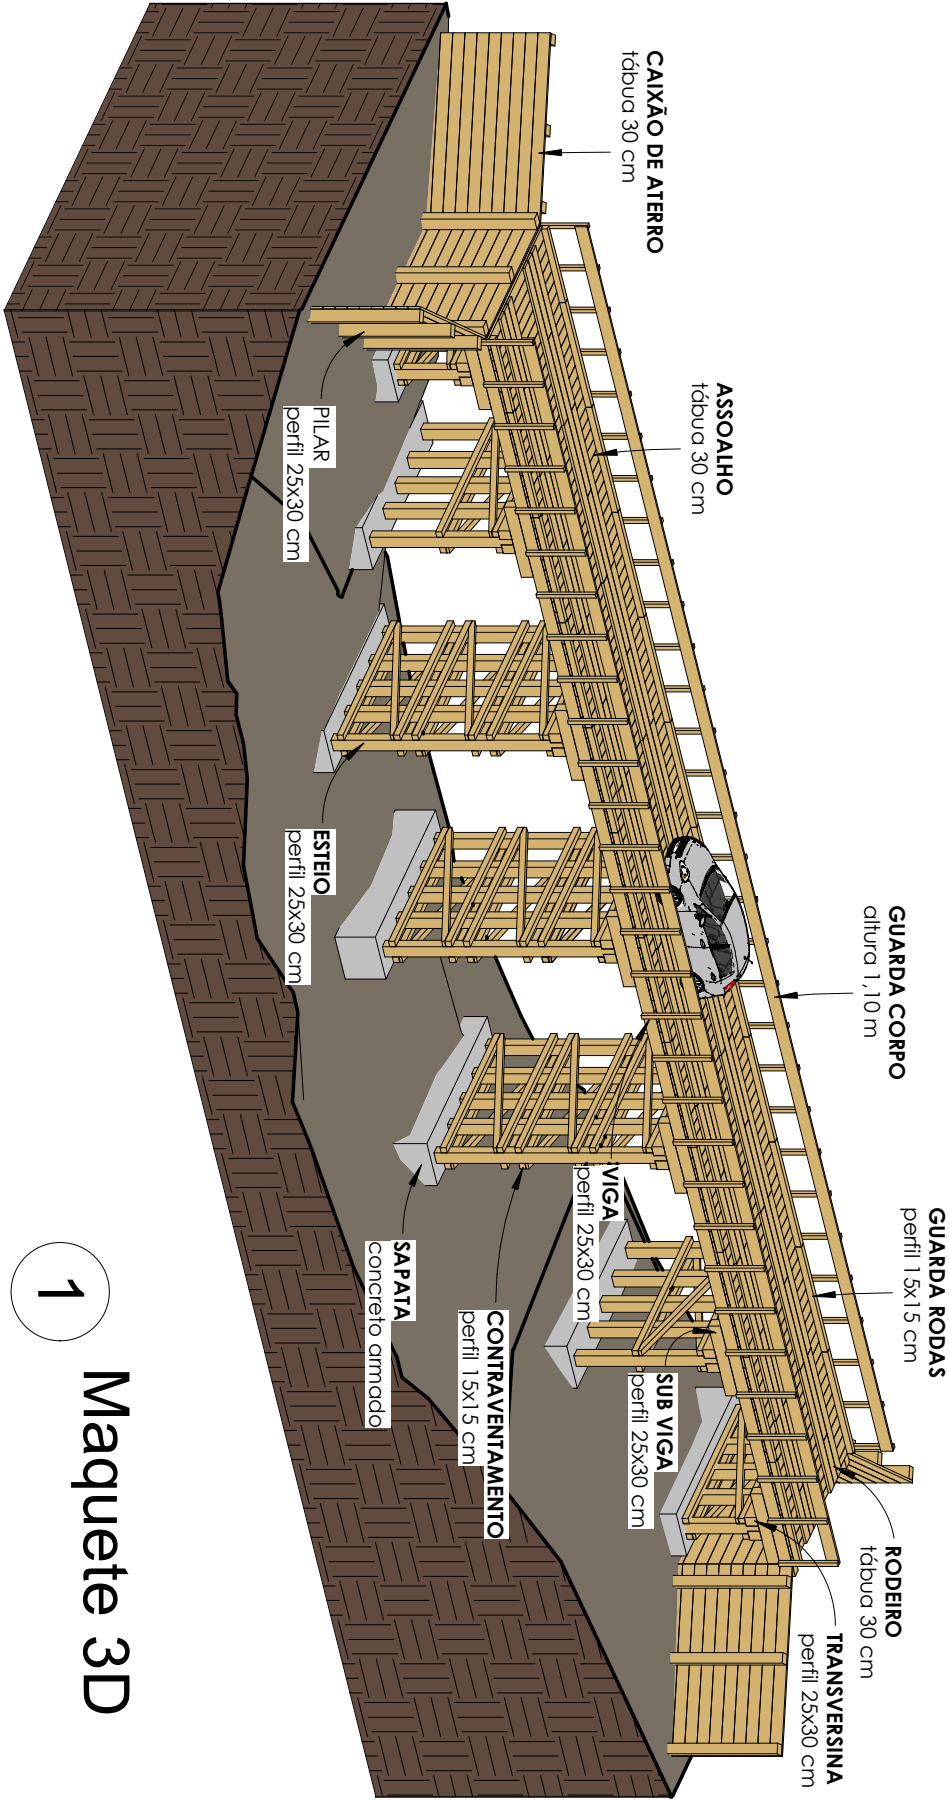

1

Maquete 3D



**NOVA
BRASILÂNDIA**
PREFEITURA

Título:

**Ponte de Madeira
Rio Sobretudo 1**

Prefeitura de Nova Brasilândia
Proprietário

Saulo Nakamura
Responsável Técnico

Tipo: Projeto de Obra de Arte

Assunto: Maquete 3D

Logradouro: Rio Sobretudo 1

Município: Nova Brasilândia - MT

Escala:


Folha:

F01

ART:

Data:

julho/2025

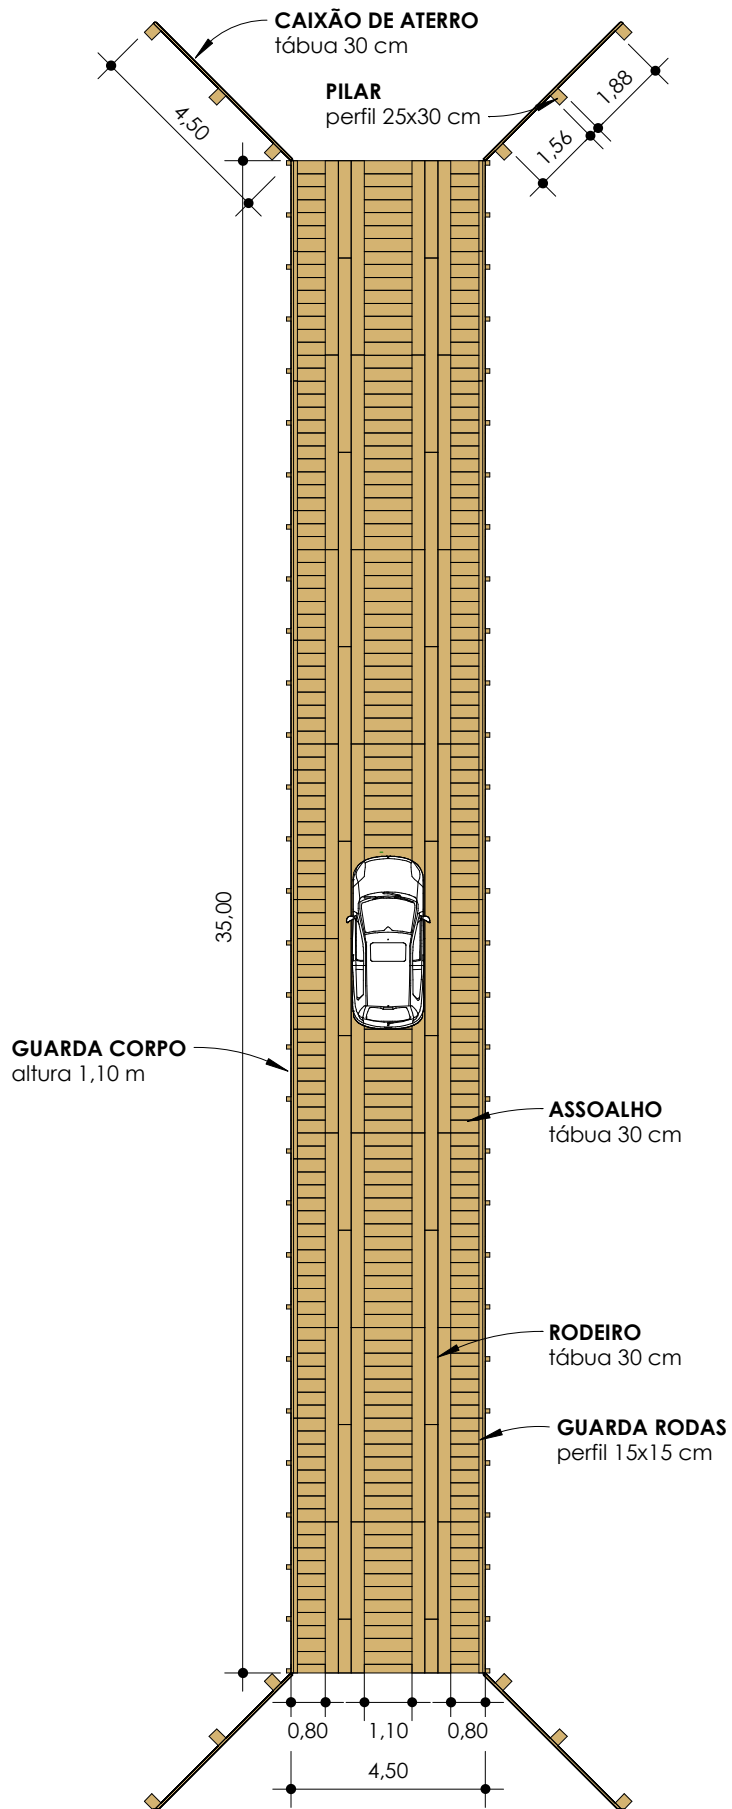


1

Tabuleiro

1 : 175

<p>Título:</p> <p>Ponte de Madeira Rio Sobretudo 1</p>	<p>Tipo: Projeto de Obra de Arte</p>	<p>Assunto: Tabuleiro</p> <p>Escala: 1 : 175 Folha: F02</p>
--	--------------------------------------	---

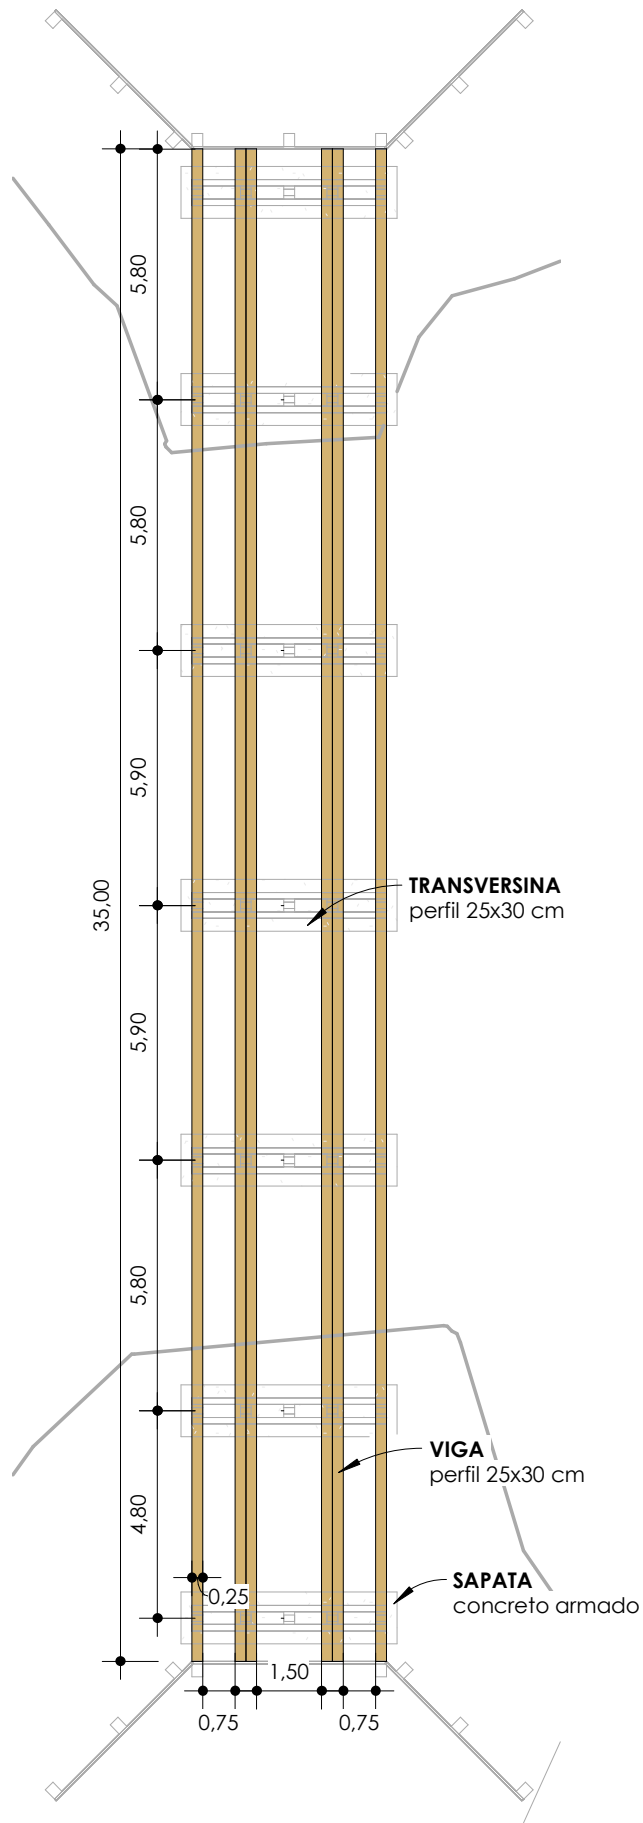


1

Superestrutura

1 : 175

<p>Título: Ponte de Madeira Rio Sobretudo 1</p>	<p>Tipo: Projeto de Obra de Arte</p>	<p>Assunto: Superestrutura</p> <p>Escala: 1 : 175 Folha: F03</p>
---	--------------------------------------	--

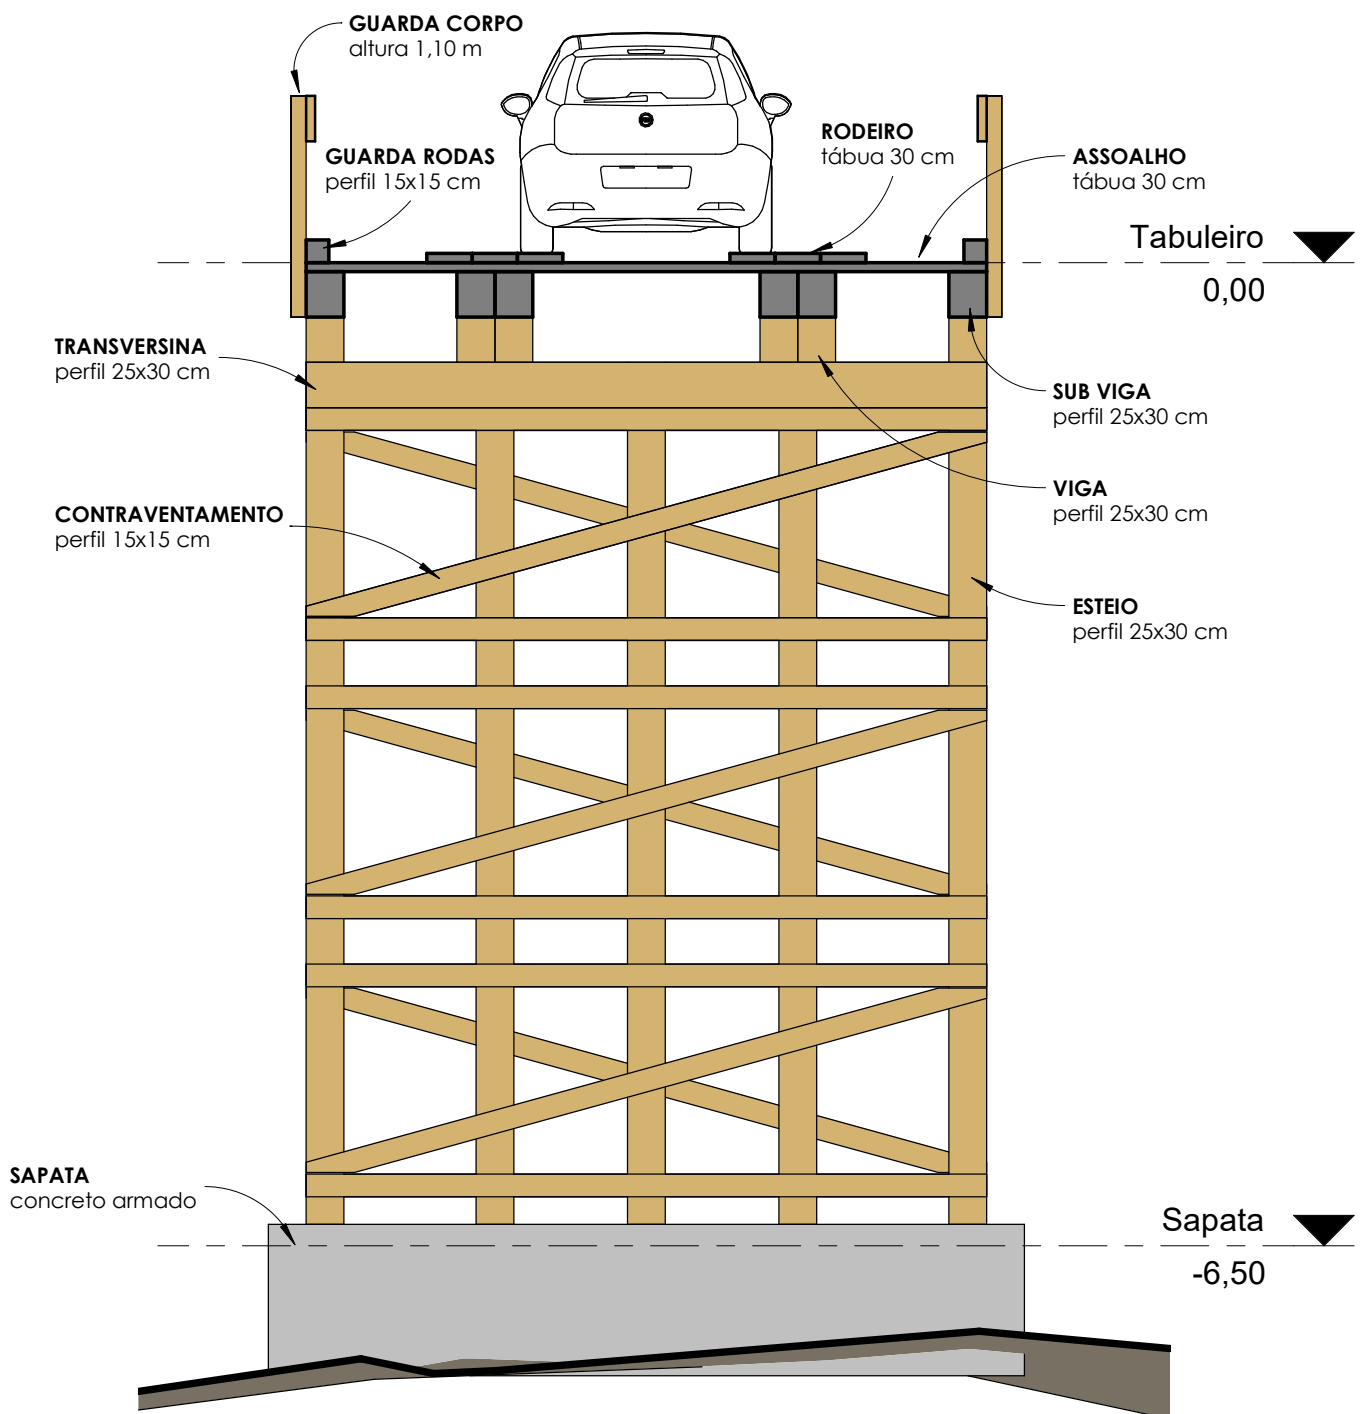

1

Corte AA

1 : 50

Título:

**Ponte de Madeira
Rio Sobretudo 1**

Tipo: Projeto de Obra de Arte


Assunto: Corte AA

Escala:

1 : 50

Folha:

F04

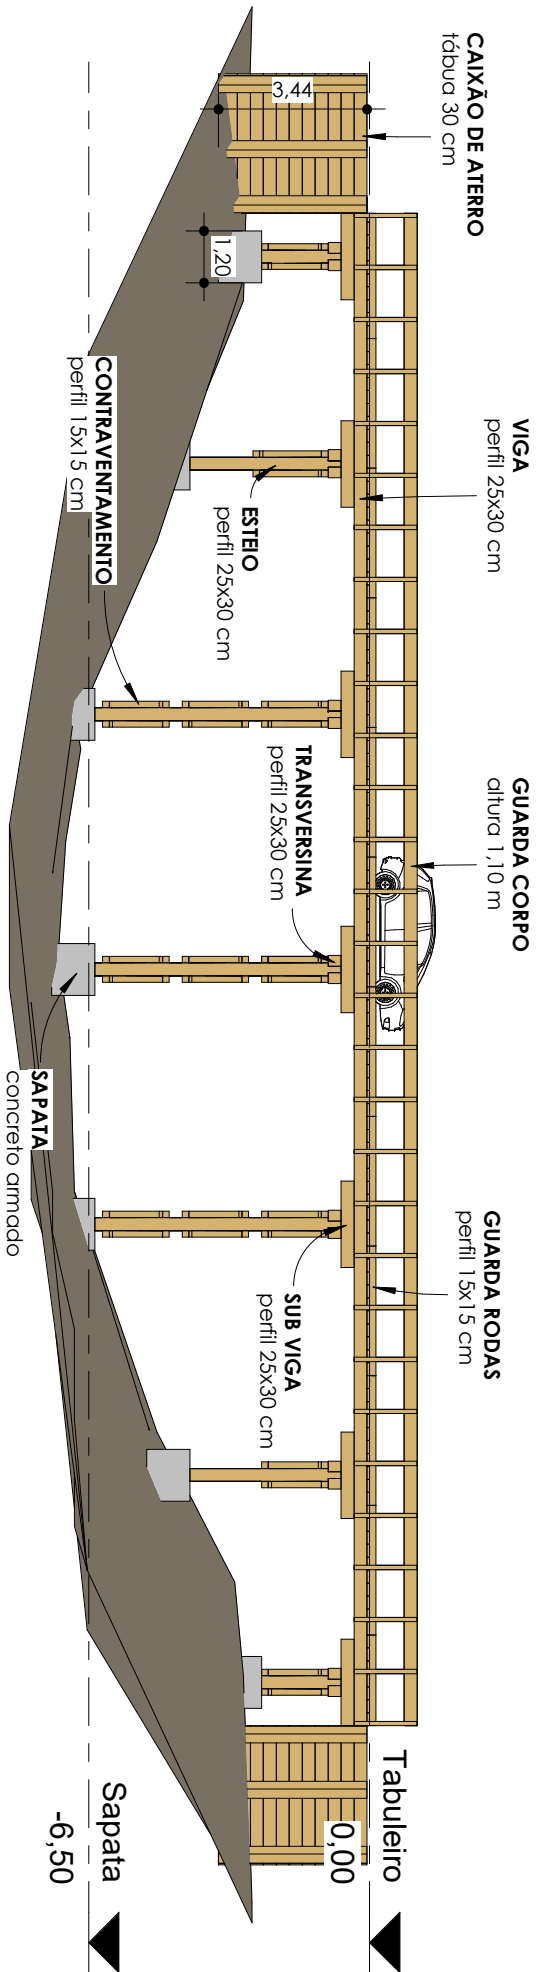

Elevação Lateral

1 : 175

1

Título:

Ponte de Madeira
Rio Sobretudo 1

Tipo: Projeto de Obra de Arte

Assunto: Elevação lateral

Escala: 1 : 175

Folha:

F05