




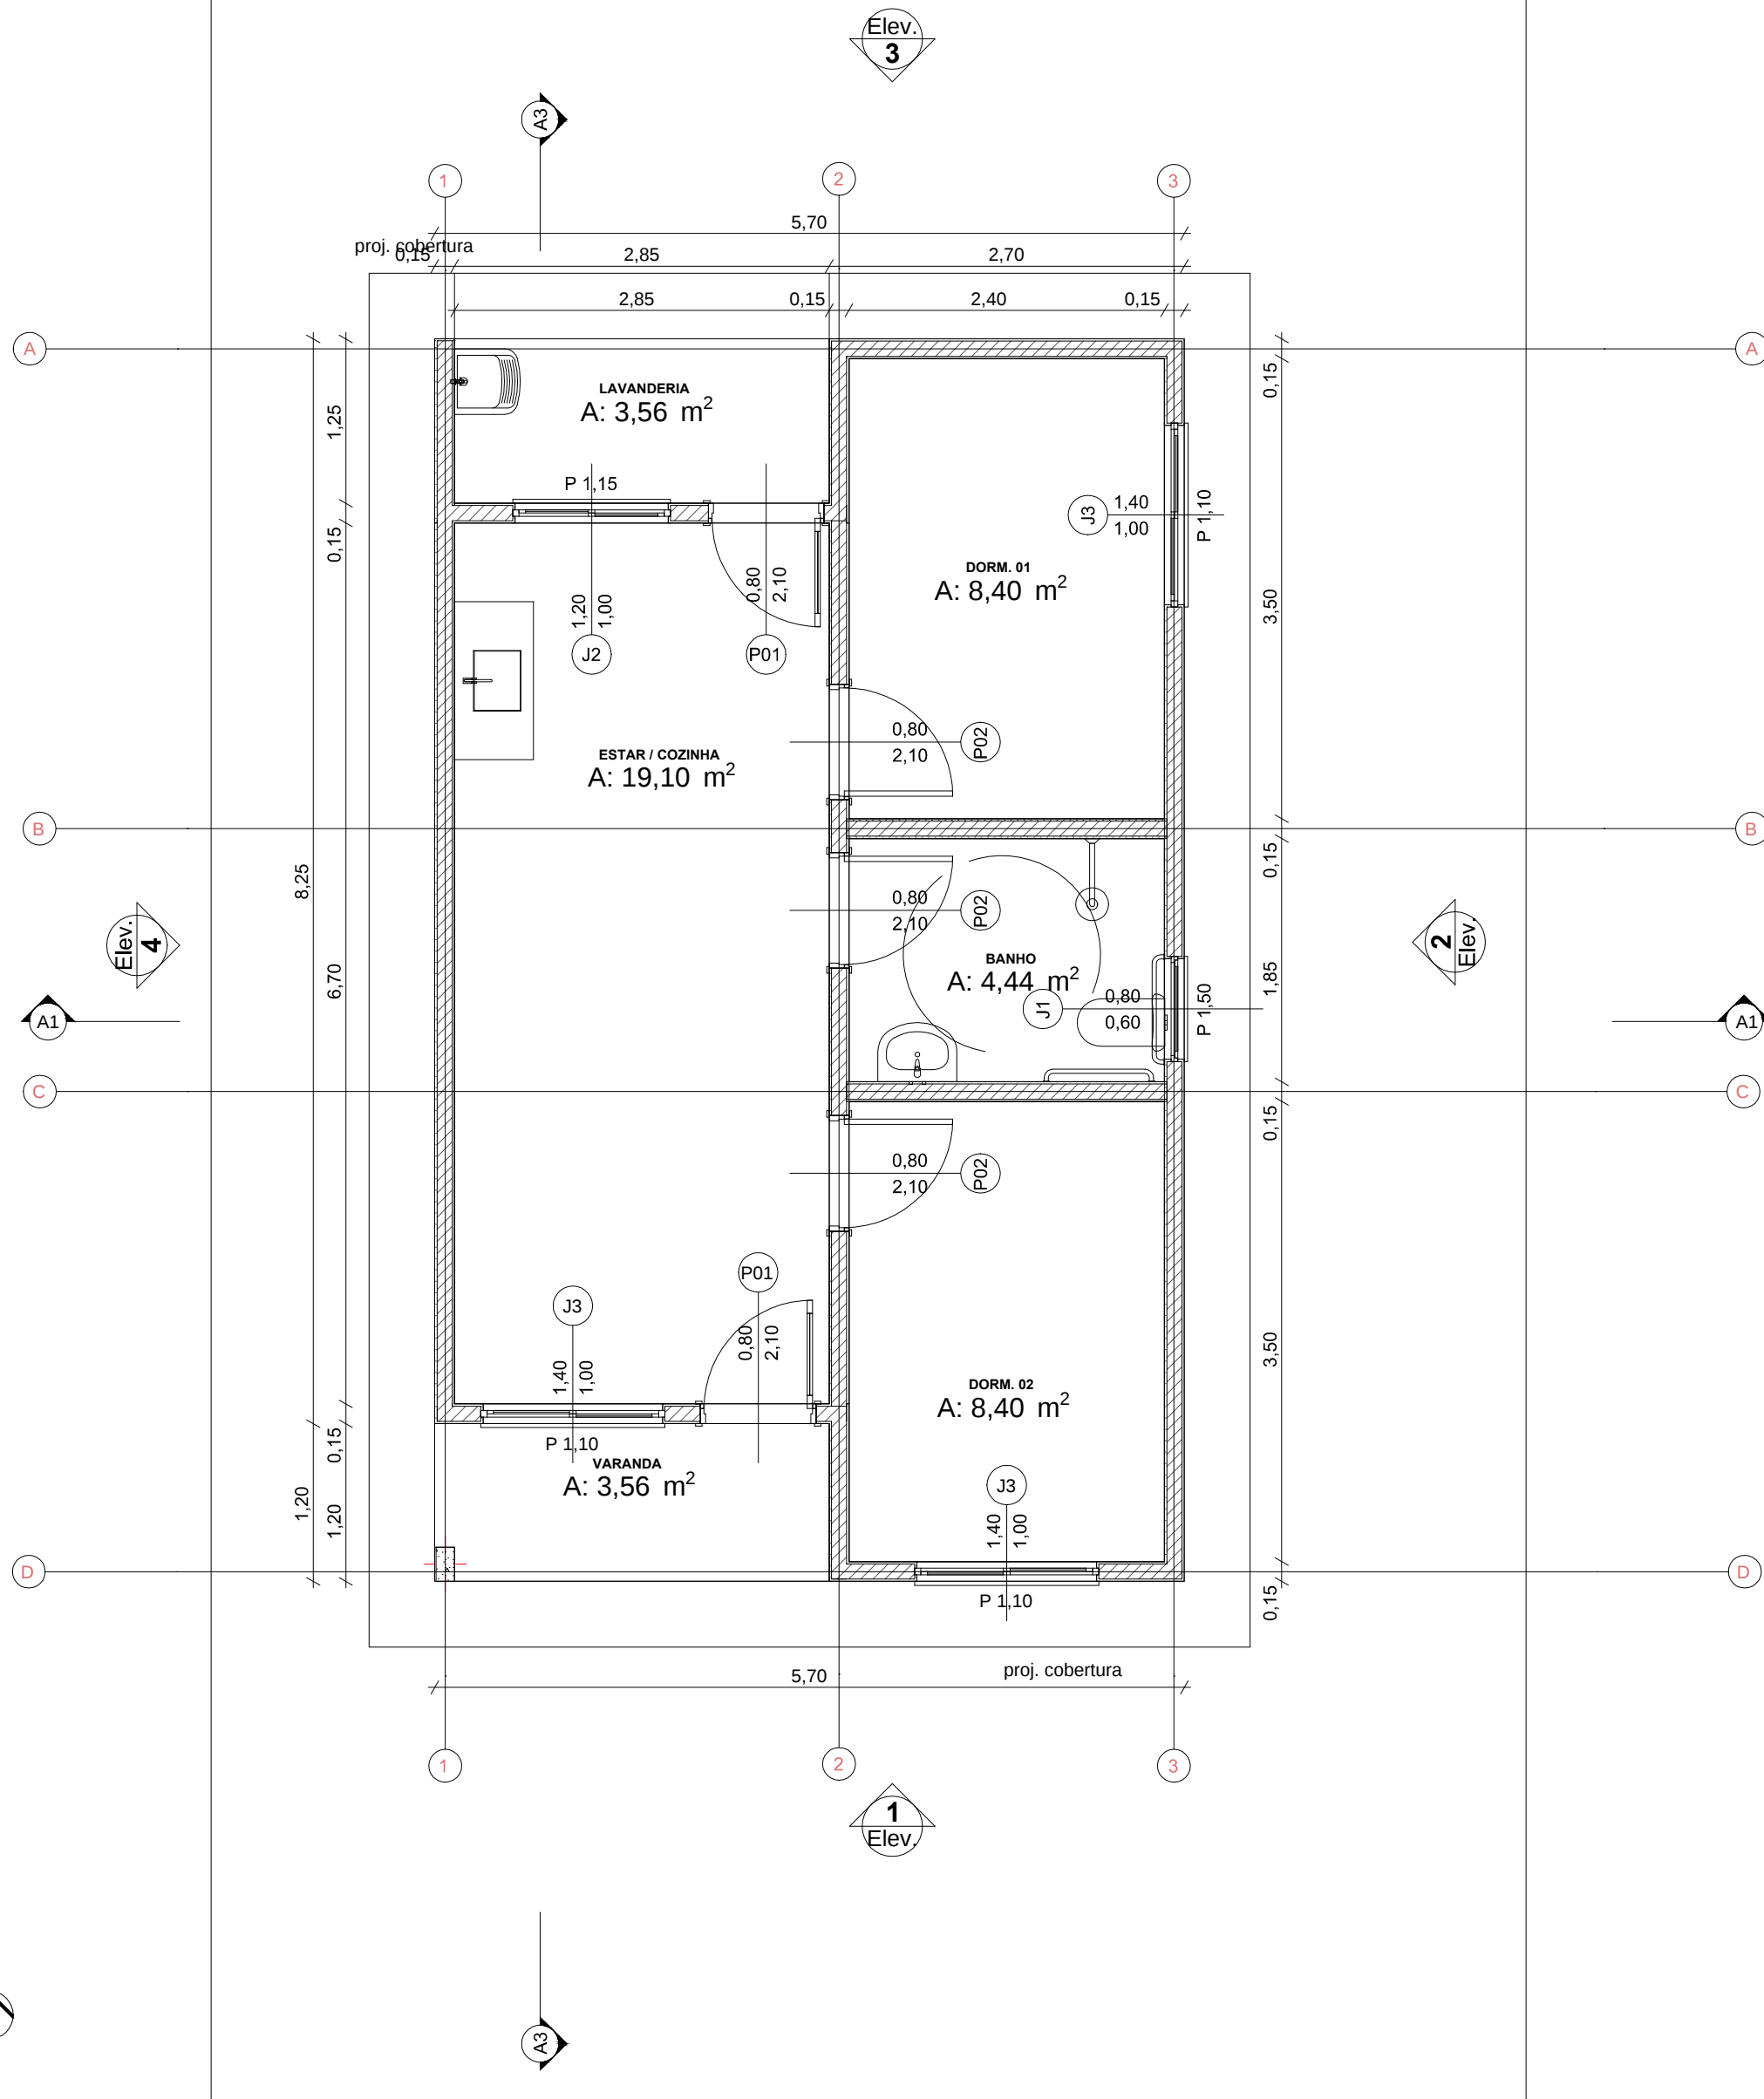



0 Planta Térreo
Escala: 1:50

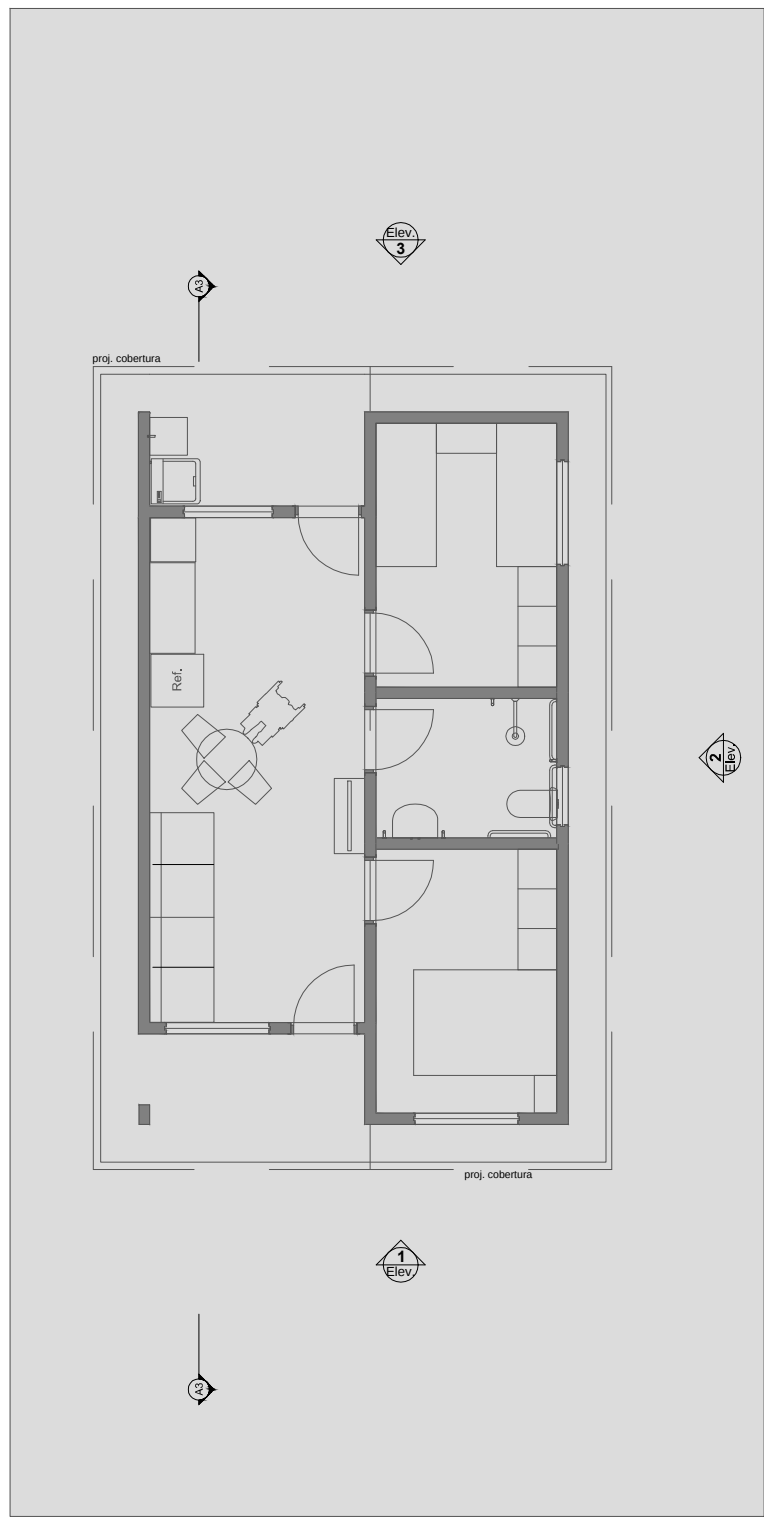



1 LAYOUT
Escala: 1:100

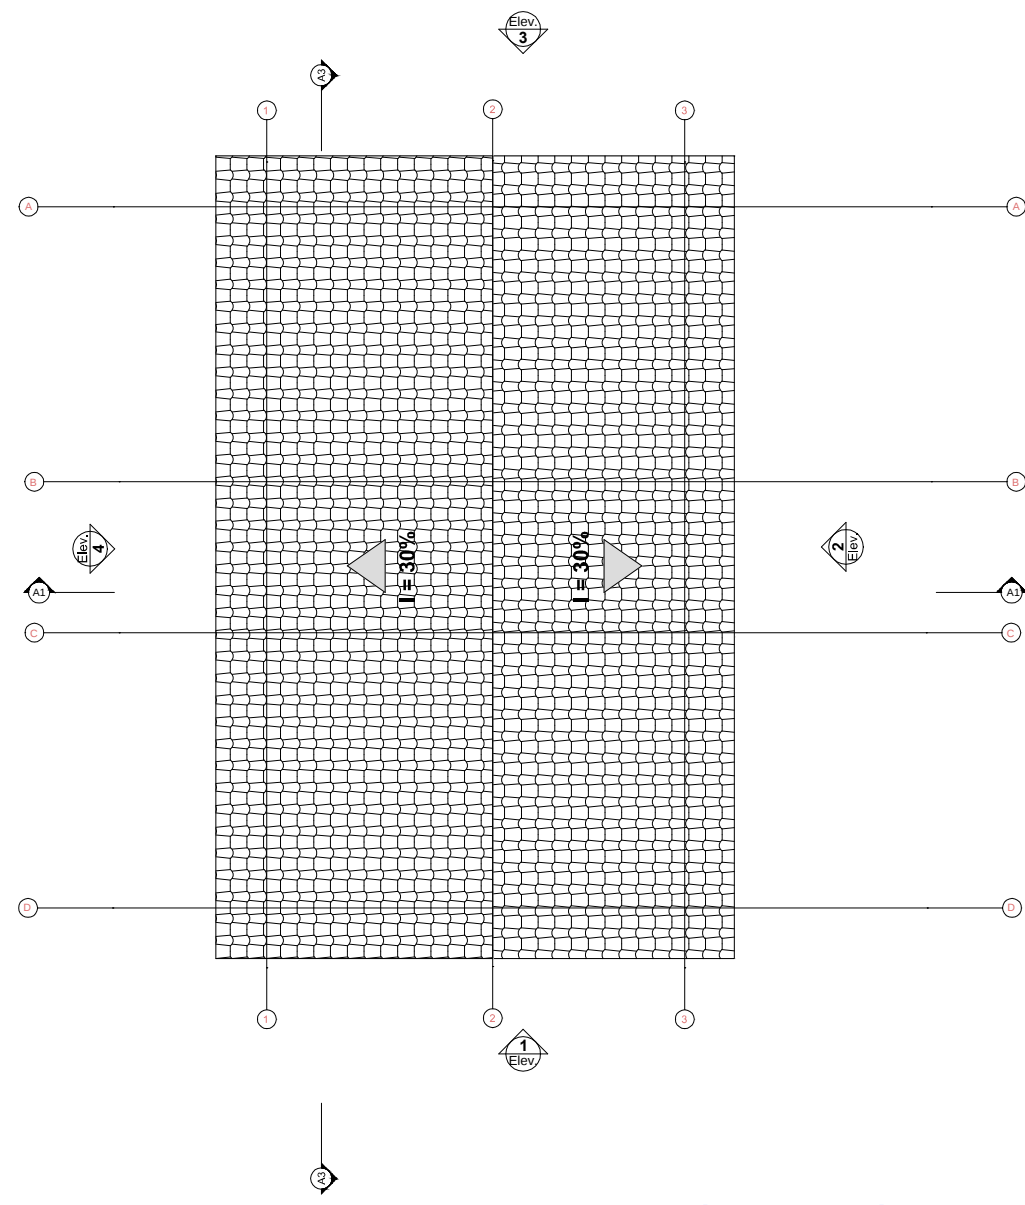


3 Planta Cobertura
Escala: 1:50

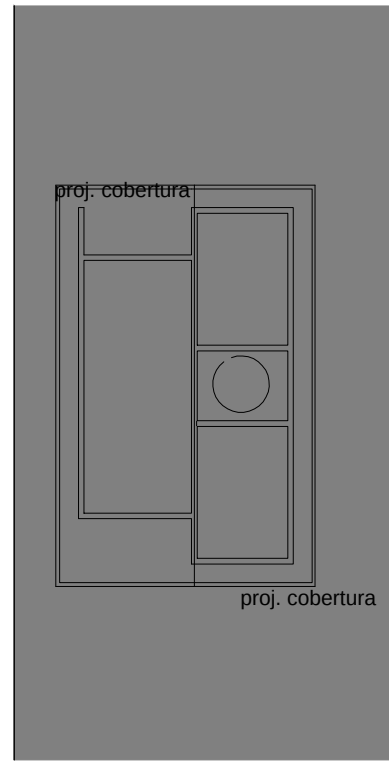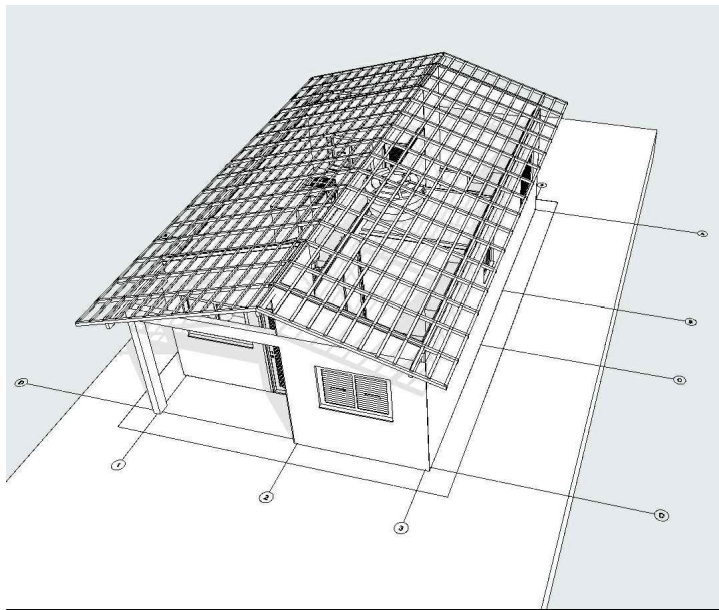

2 Implantação
Escala: 1:200

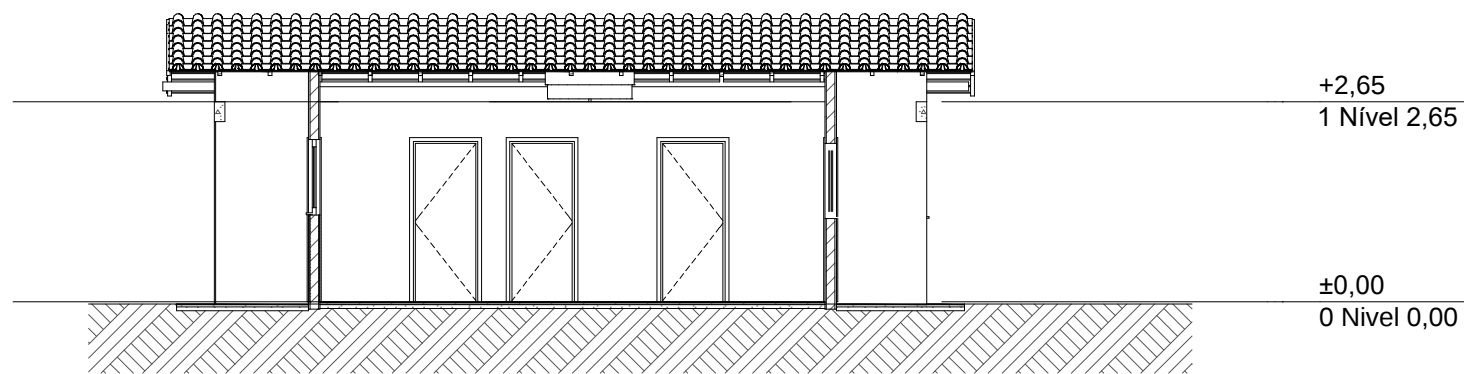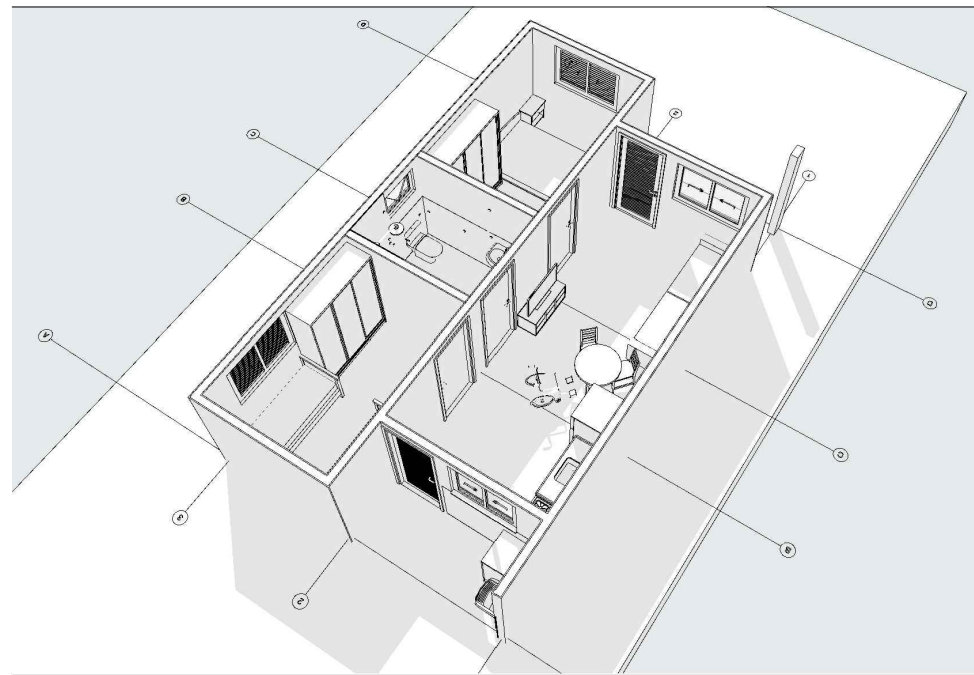


A3 Corte
Escala: 1:100

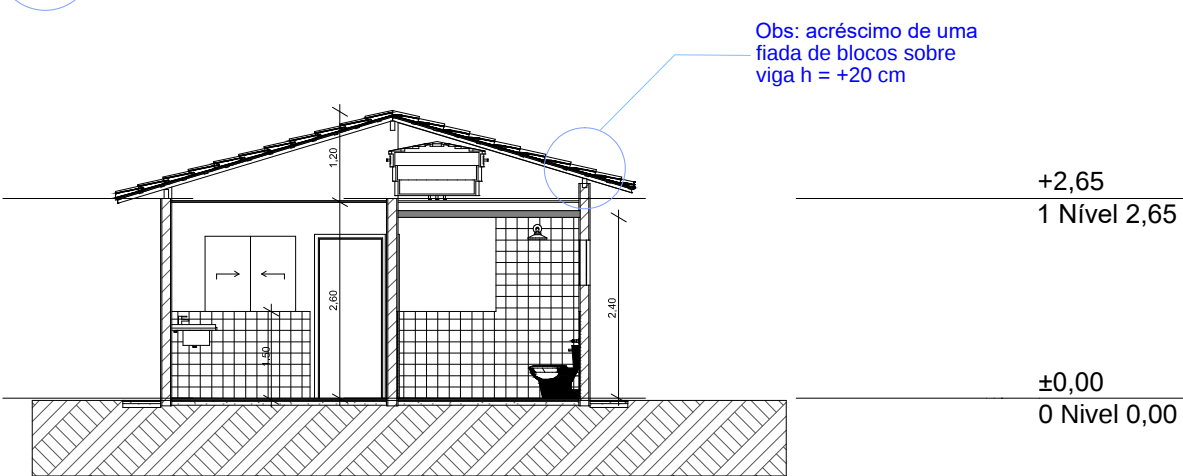


A1 Corte
Escala: 1:100




1 Elevação Frontal
Escala: 1:100

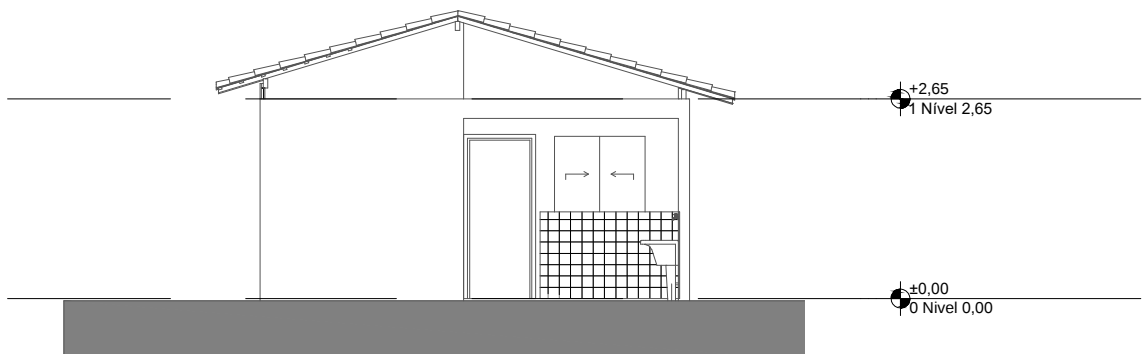

3 Elevação Posterior
Escala: 1:100

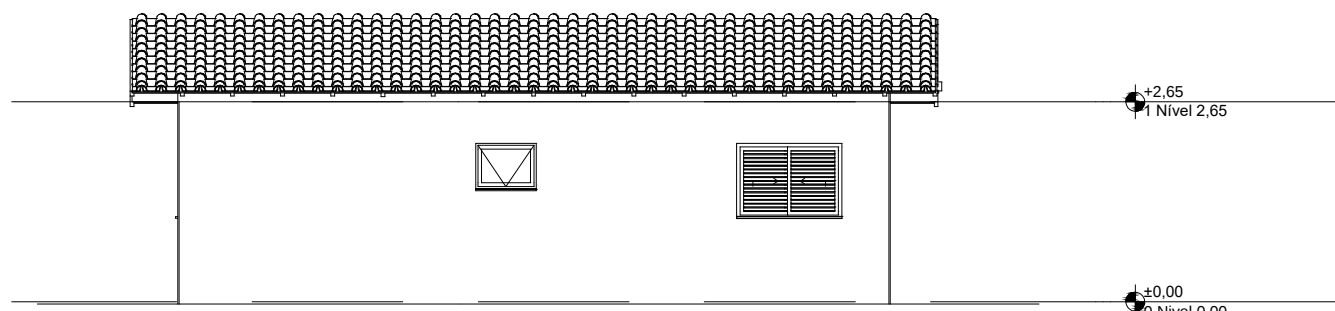

2 Lateral Direita
Escala: 1:100

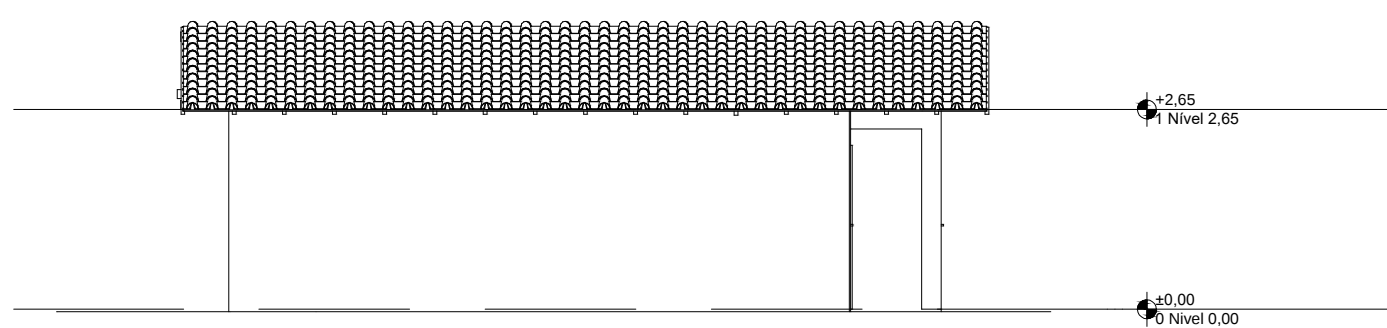

4 Lateral Esquerda
Escala: 1:100

REV.	DESCRIÇÃO	MODIFICADO POR	DATA

Quadro de Áreas			
Piso de Origem	Cômodo	Área Medida	
Nível 0,00	01	ESTAR / COZINHA	19,10
	02	DORM. 01	8,40
	03	BANHO	4,44
	04	DORM. 02	8,40
	05	VARANDA	3,56
	06	LAVANDERIA	3,56
			47,46 m²

ÁREA TOTAL CONSTRUÍDA = 53,86m²

PROJETO: FNHIS - 20 CASAS		
ENDEREÇO: NOVA BRASILÂNDIA/MT		
CIDADE: NOVA BRASILÂNDIA		ESTADO: MATO GROSSO
CLIENTE:		
PREFEITURA MUNICIPAL DE NOVA BRASILÂNDIA		
ARQUITETO		
SAULO NAKAMURA Engenheiro Civil – CREA SP09469716		
FASE PROJETO	ESCALA	DIMENSÃO DA FOLHA
PL Projeto Legal		A1
CONTEÚDO		
RESPONSÁVEL	DATA	FOLHA
ARQUIVO DIGITAL	REVISÃO	