


COORDENADA: 14°39'22.17"S 54°56'50.95"O

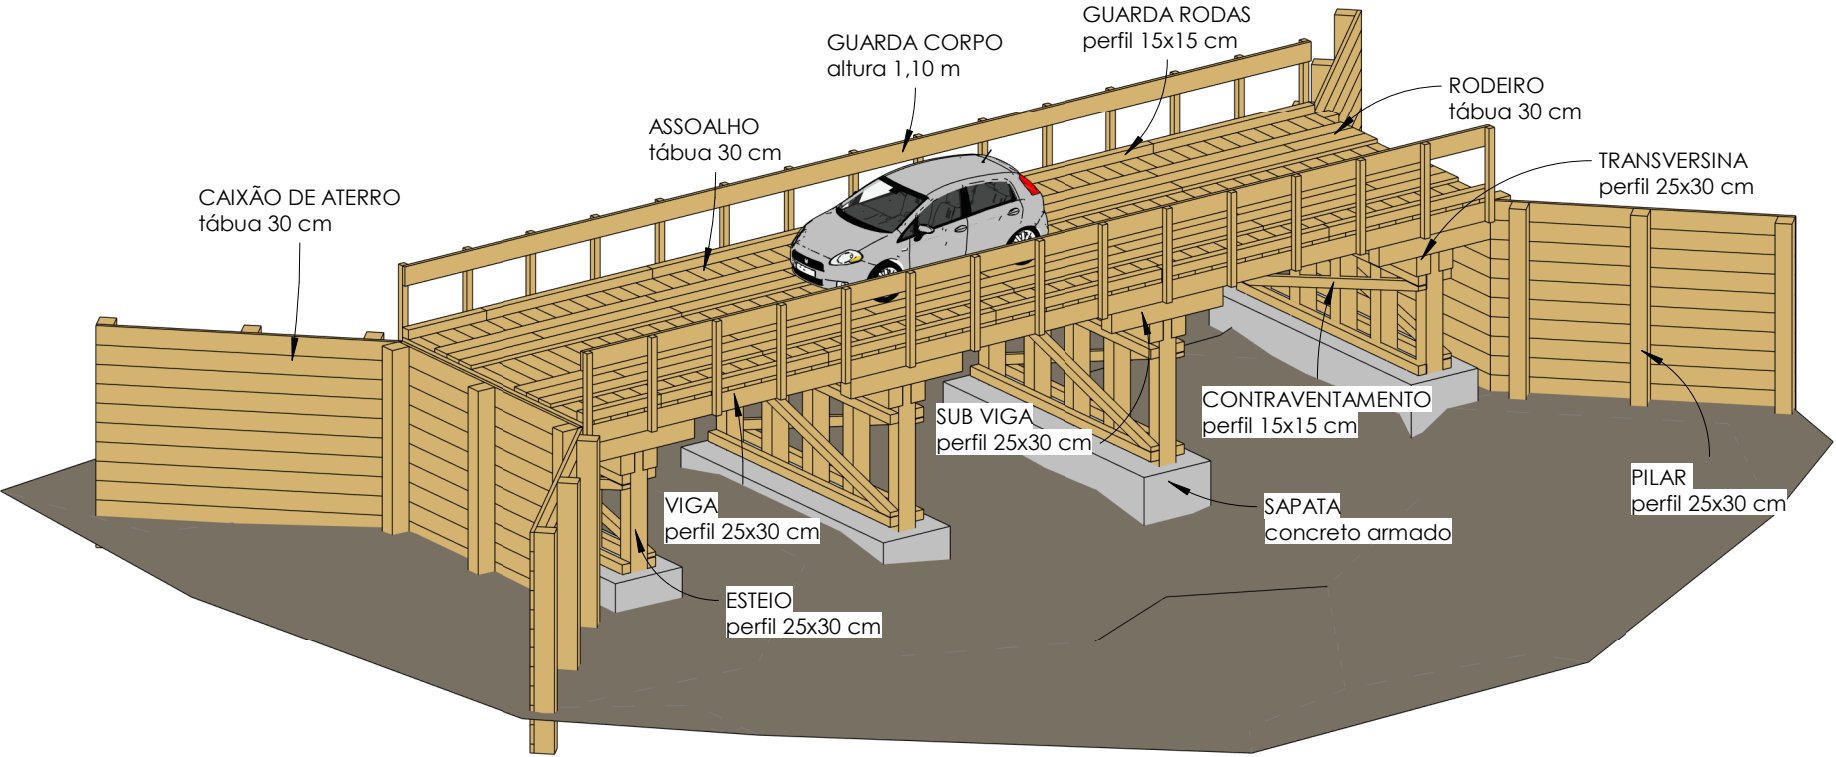

1

Maquete 3D

 <b>NOVA BRASILÂNDIA</b> PREFEITURA		<b>Título:</b> <b>Ponte de Madeira</b> <b>Rio Baio</b>	
Prefeitura de Nova Brasilândia Proprietário			
Tipo: Maquete 3D			
Assunto: Projeto de Obra de Arte			
Logradouro: Rio Baio			
Município: Nova Brasilândia - MT			
Escala:		Folha:	F01
ART:		Data:	agosto/2021