



COORDENADA: 14°42'41.00"S 55° 8'27.50"O

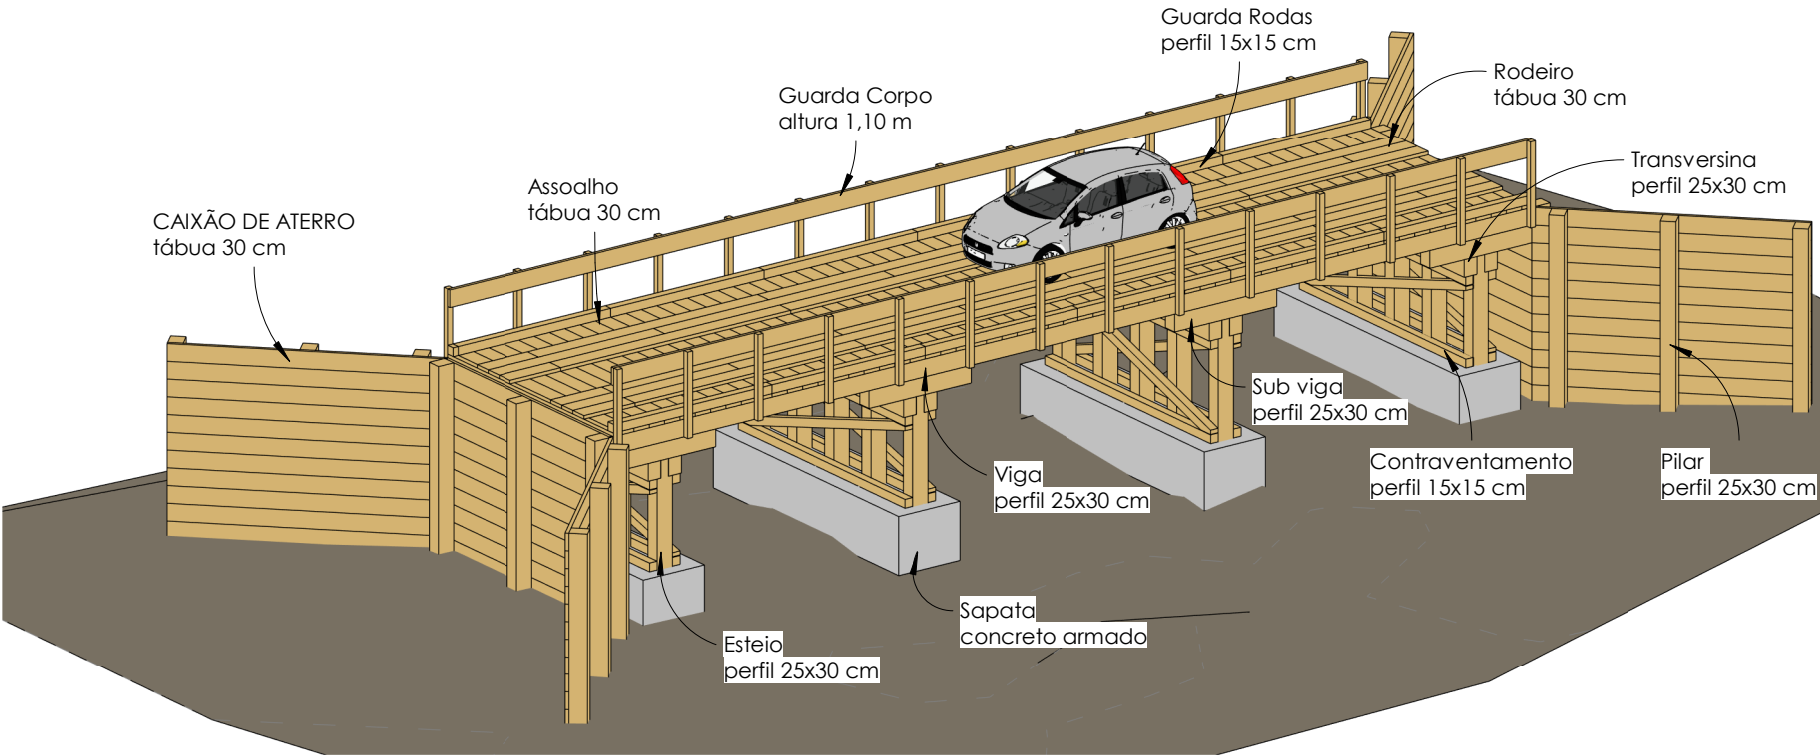

1

Maquete 3D

 <div>NOVA BRASILÂNDIA PREFEITURA</div>	Título:			
	Ponte de Madeira Rio das Cobras 2			
Prefeitura de Nova Brasília Proprietário		Tipo: Projeto de Obra de Arte		
		Assunto: Maquete 3D		
		Logradouro: Rio Cobras 2		
		Município: Nova Brasília – MT		
		Escala:	Folha:	F01
		Eng. Civil CREA: 5069469716	ART:	Data: agosto/2021