
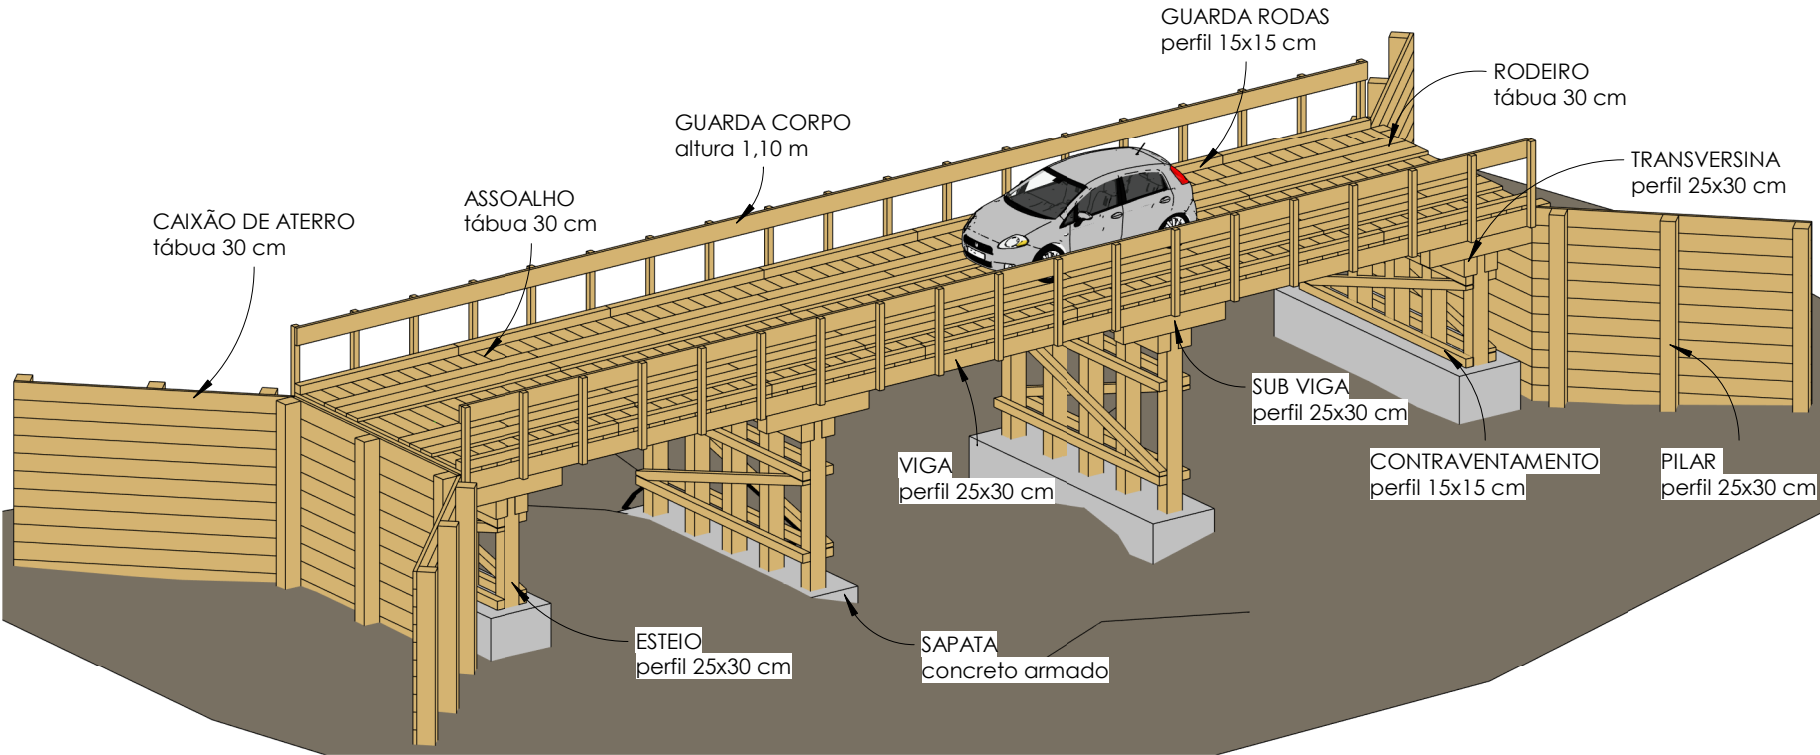


COORDENADA: 14°46'50.32"S 55°14'19.14"O

 

1

Maquete 3D

 <div>NOVA BRASILÂNDIA PREFEITURA</div>	<div>Título:</div> <div>Ponte de Madeira Rio Monjolinho 1</div>				
		Tipo: Projeto de Obra de Arte			
		Assunto: Maquete 3D			
		Logradouro: Rio Monjolinho 1			
		Município: Nova Brasilândia - MT			
		Escala:	Folha:	F01	
		ART:	Data:	setembro/2021	
		Prefeitura de Nova Brasilândia Proprietário			
		Saulo Nakamura Eng. Civil CREA: 5069469716			