



COORDENADA: 14°43'45.73"S 55°13'2.79"O

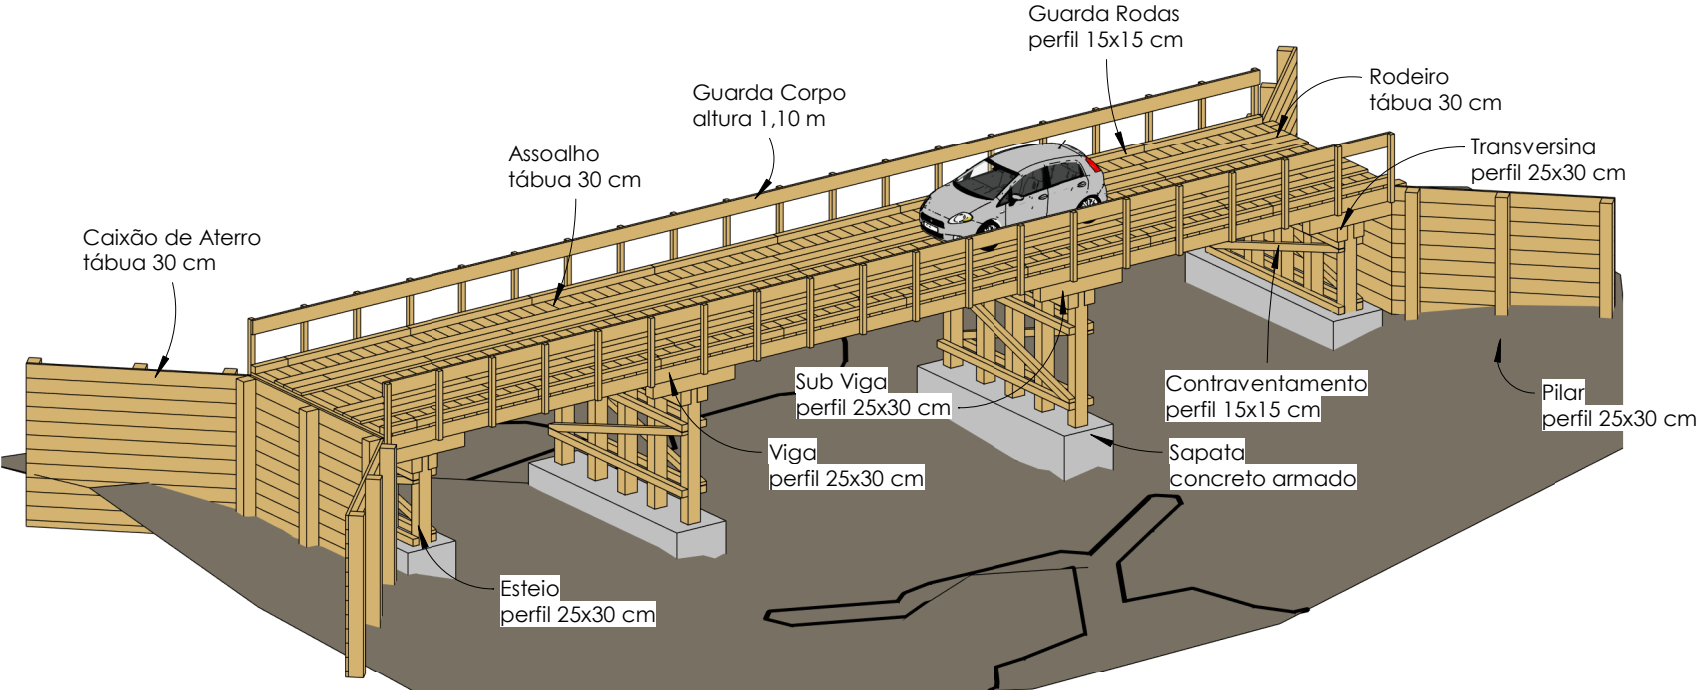

1

Maquete 3D

 <b>NOVA BRASILÂNDIA PREFEITURA</b>	Título:		Ponte de Madeira Rio Monjolinho 2	
	Título:			
	Prefeitura de Nova Brasilândia Proprietário			
	Saulo Nakamura CREA: SP69469716			
Tipo: Obra de Arte Especial				F01
Assunto: Maquete 3D				
Logradouro: Rio Monjolinho 2				
Município: Nova Brasilândia - MT				
Escala:		Folha:		
ART:		Data:		agosto/2021