



COORDENADA: 14°56'36.93"S 54°59'43.28"O

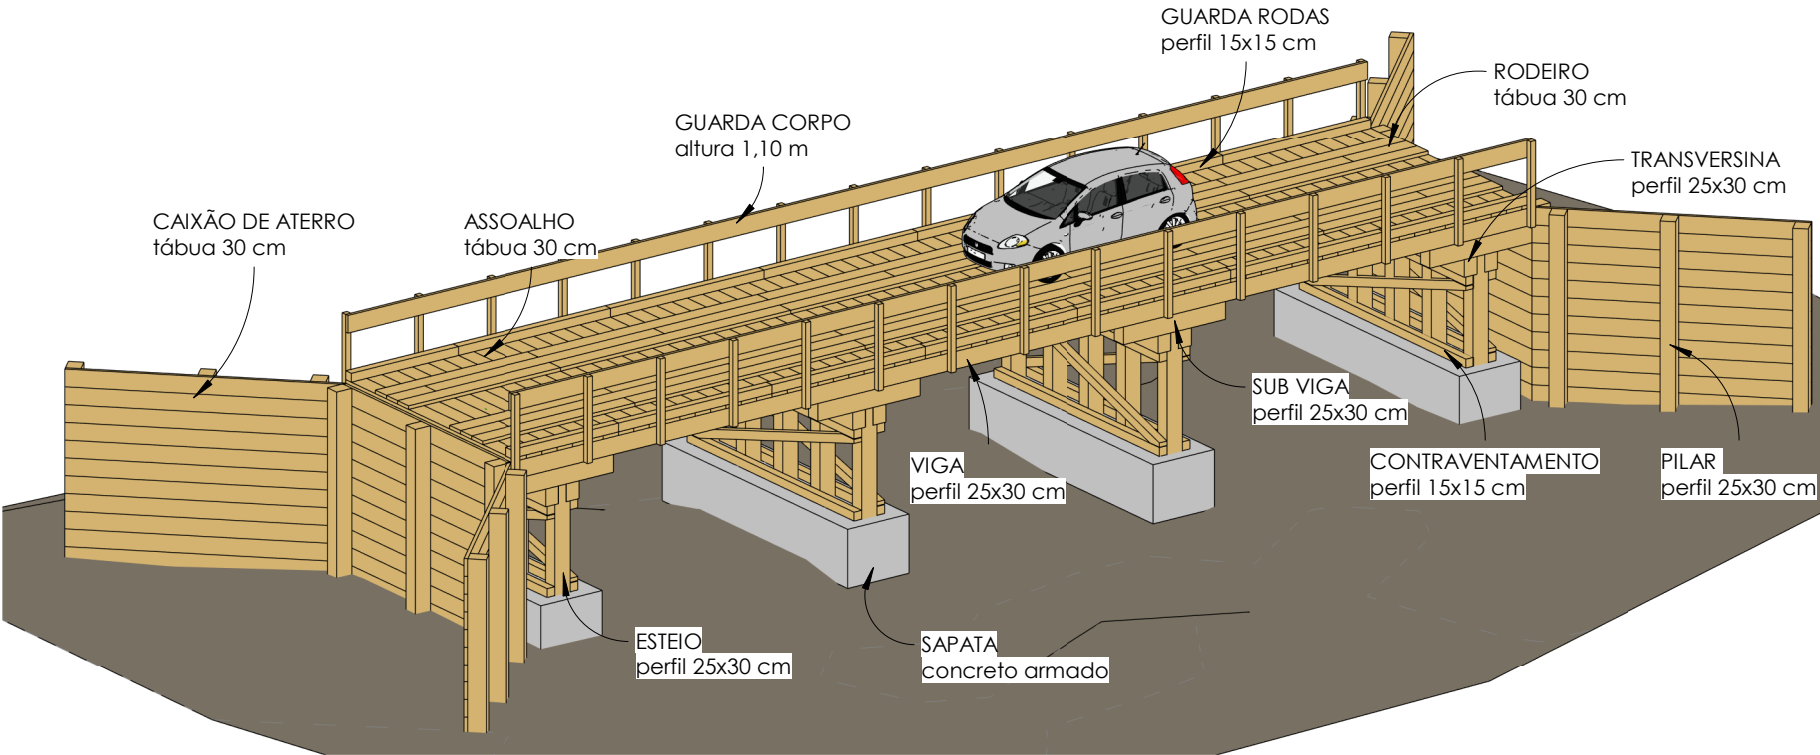

1

Maquete 3D

 <div>NOVA BRASILÂNDIA PREFEITURA</div>					
Título: Ponte de Madeira Rio Piçarrão		Prefeitura de Nova Brasilândia Proprietário		Tipo: Projeto de Obra de Arte	
		Saulo Nakamura Eng. Civil CREA: 5069469716		Assunto: Maquete 3D	
				Logradouro: Rio Piçarrão	
				Município: Nova Brasilândia - MT	
				Escala:	
		Folha:		F01	
		Data:		setembro/2021	