


COORDENADA: 14°43'44.50"S 55° 7'1.20"O

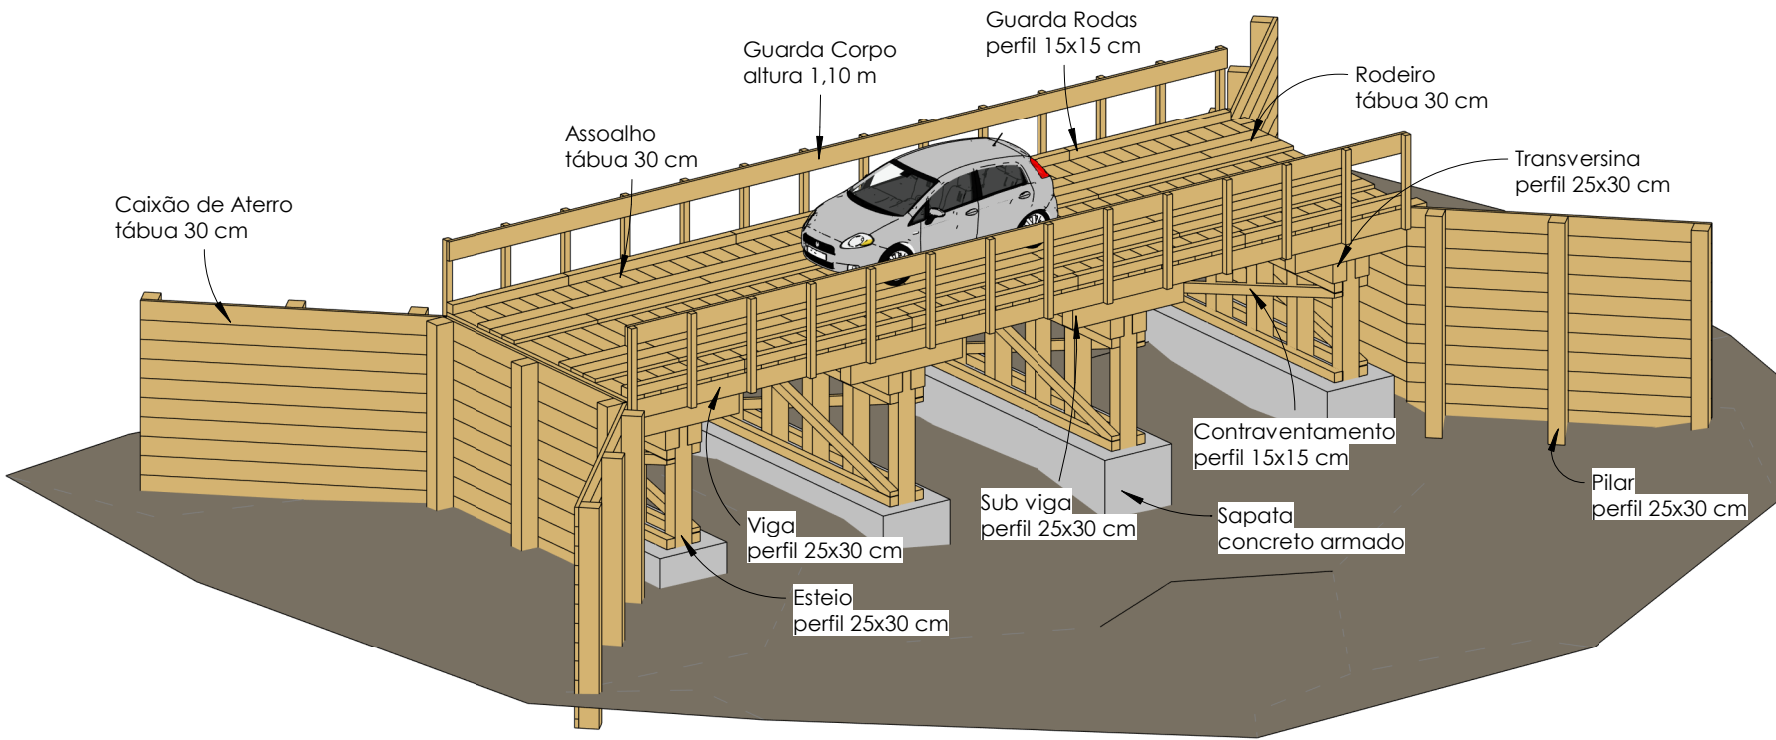

1

Maquete 3D

 <div>NOVA BRASILÂNDIA PREFEITURA</div>		<div>Ponte de Madeira Rio Santana</div>	
Título:		Prefeitura de Nova Brasilândia Proprietário	
Tipo: Projeto de Obra de Arte		Município: Nova Brasilândia - MT	
Assunto: Maquete 3D		Escala:	
Logradouro: Rio Santana		Folha:	
		F01	
		ART:	
		Data: setembro/2021	