


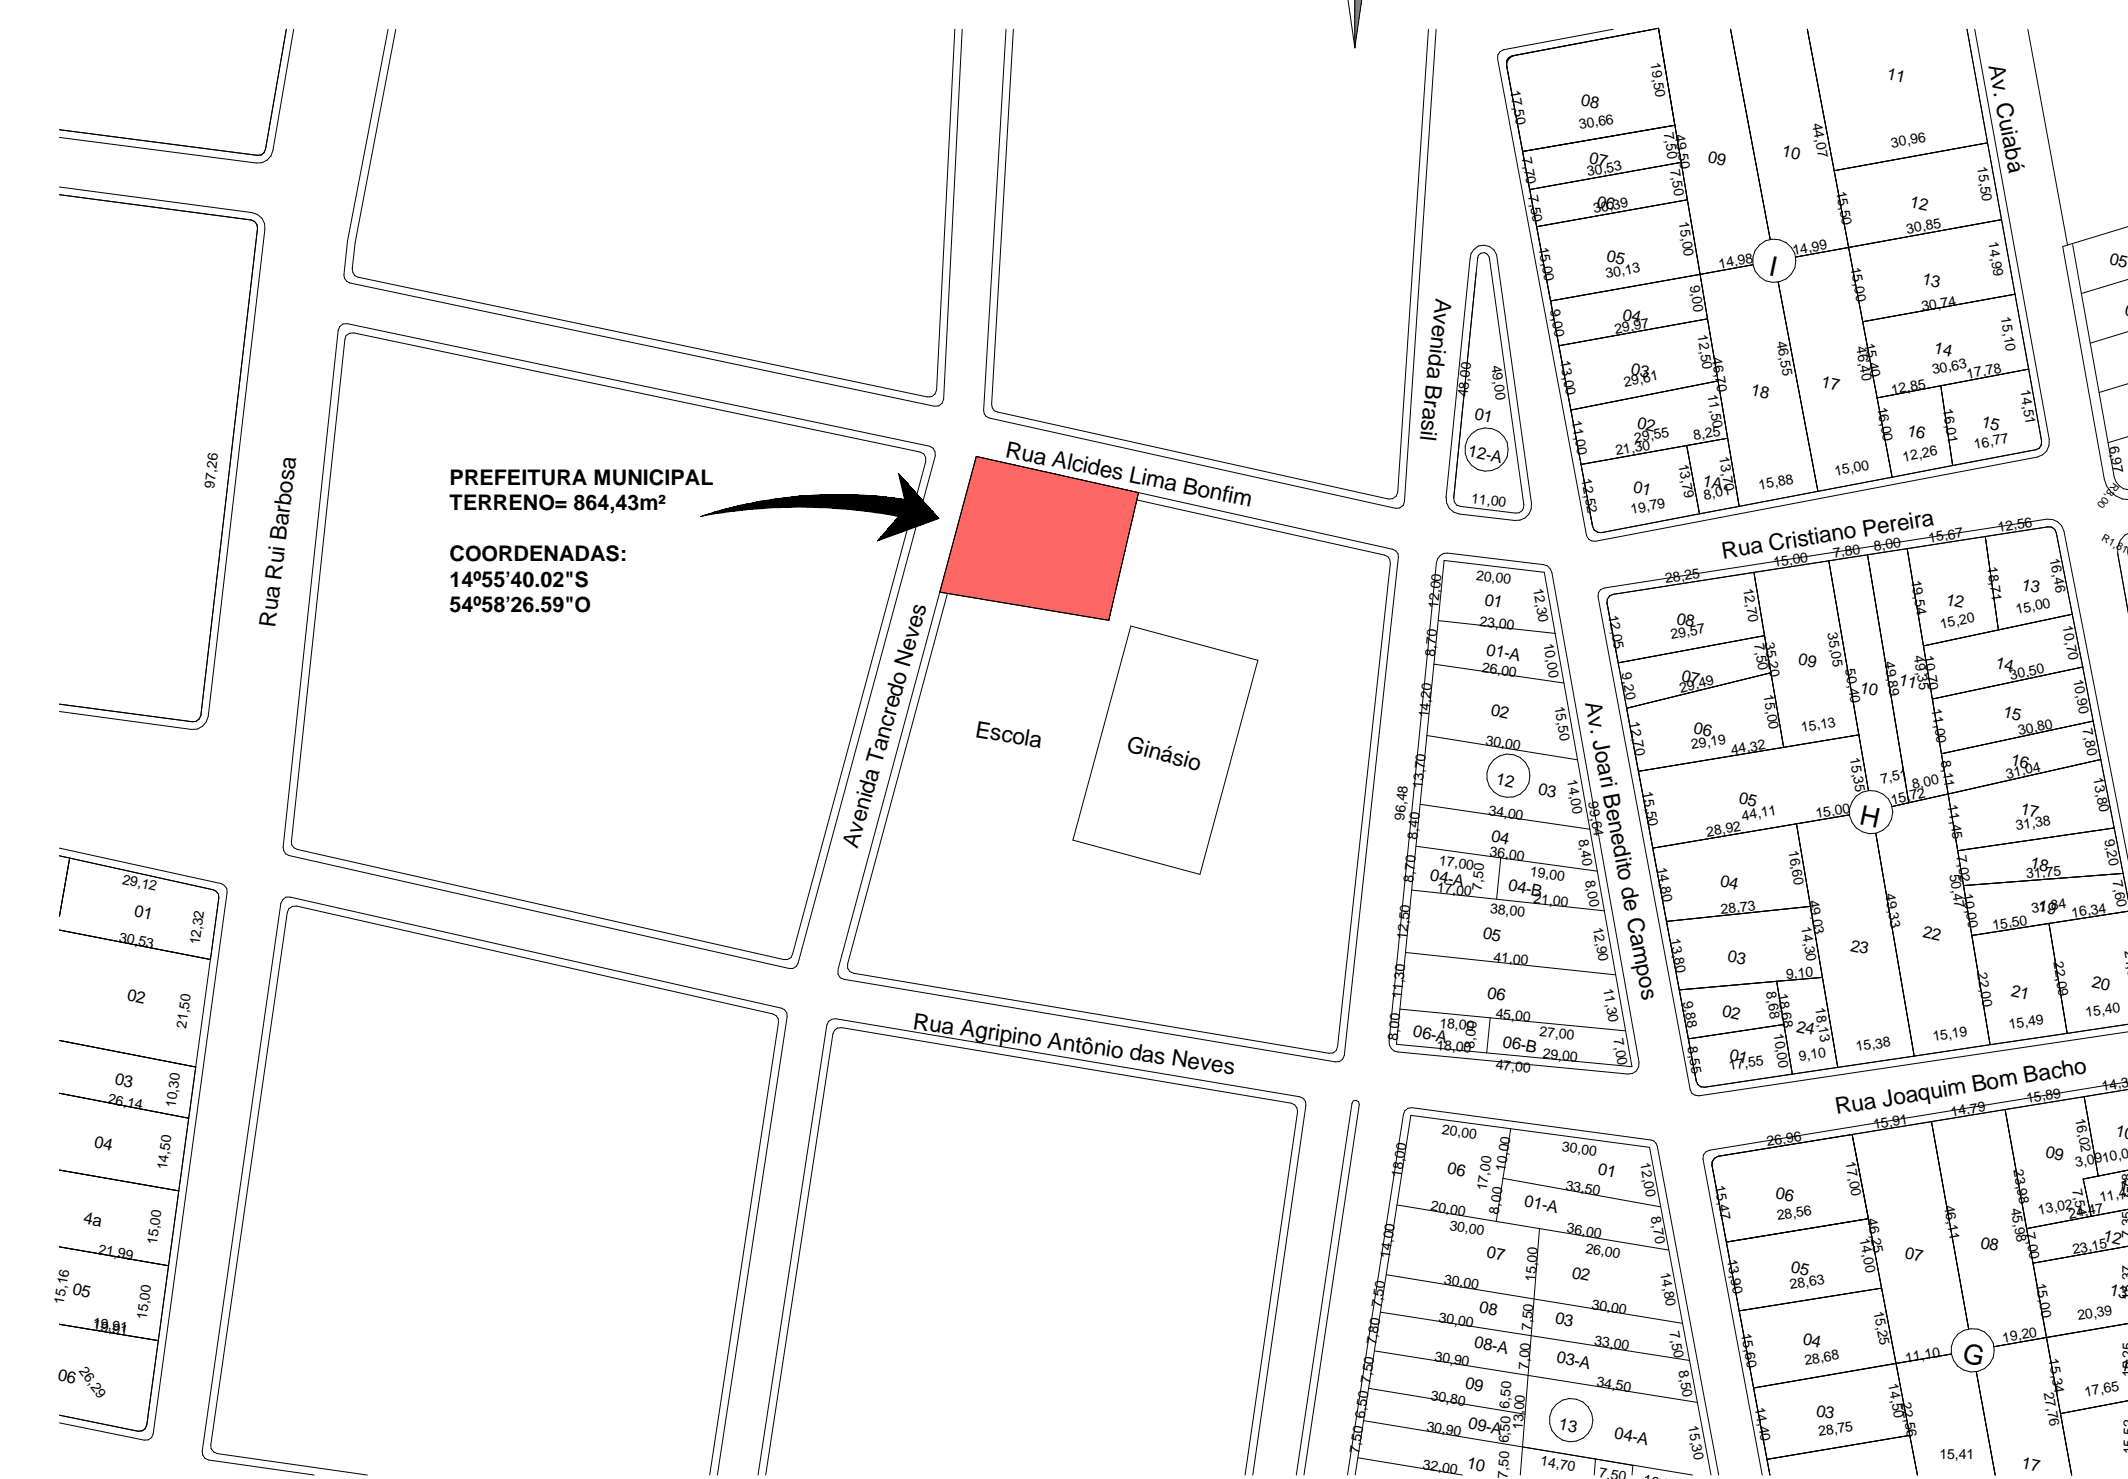


1 IMPLANTAÇÃO
1 : 75

RUA ALCIDES LIMA BONFIM

-  GRAMA ESMERALDA - 9,77 M² (SERÁ EXECUTADA SOMENTE A GRAMA INTERNA DA EDIFICAÇÃO)
-  PISO DE CONCRETO COM PORCELANATO MADEIRA - 41,43 M²
-  CALÇADA DE CONCRETO - 89,57 M²

AVENIDA TANCREDO NEVES



SITUAÇÃO
1 : 1500



2 PERSPECTIVA

OBS:

- 01 - MEDIDAS DADAS EM METROS (m).
- 02 - AS COTAS PREVALECEM SOBRE A ESCALA DO DESENHO.
- 03 - EM CASO DE DÚVIDAS, CONSULTE O AUTOR DO PROJETO.
- 04 - REPRODUÇÃO SOMENTE COM AUTORIZAÇÃO POR ESCRITO DO AUTOR DO PROJETO. LEI Nº. 9.610 - LEI DO DIREITO AUTORAL.
- 05 - AS IMAGENS CONTIDAS NESTE PROJETO ARQUITETÔNICO SÃO ILUSTRATIVAS PODENDO SOFRER PEQUENAS ALTERAÇÕES DURANTE A EXECUÇÃO.

MINISTÉRIO DA DEFESA	ANO:	TIPO:	FOLHA:	MODIFICAÇÕES:
PCN	2020	ARQ	01 / 06	A 15/02/2021
Programa Calha Norte				B
CONVENIENTE: PREFEITURA MUNICIPAL DE NOVA BRASÍLIA CNPJ 13.522.910/0001-88	LOCAL: Rua Cristiano Pereira da Silva			C
OBRA: CONSTRUÇÃO DA PREFEITURA MUNICIPAL DE NOVA BRASÍLIA	ÁREAS: TERRENO: 864,43m ² CONSTRUIDA: 229,06m ² COBERTURA: 229,06m ²			D
SITUAÇÃO, IMPLANTAÇÃO E PERSPECTIVA	REFORMAR: DEMOLIR:			E
AUTOR: ROBERTA ALVES DE CAMPOS ARQUITETA E URBANISTA COP. ANDRÉ LUIS	DESENHO: ANDRÉ CARVALHO FALCÃO		DATA: 19/02/2021 13:54:11	G
V PREFEITO MUNICIPAL: Marilza Augusta de Oliveira			DIM: METRO	H
S AUTOR:			ESCALA: Como indicado	I
T				
O				