


1 PLANTA BAIXA
1:50

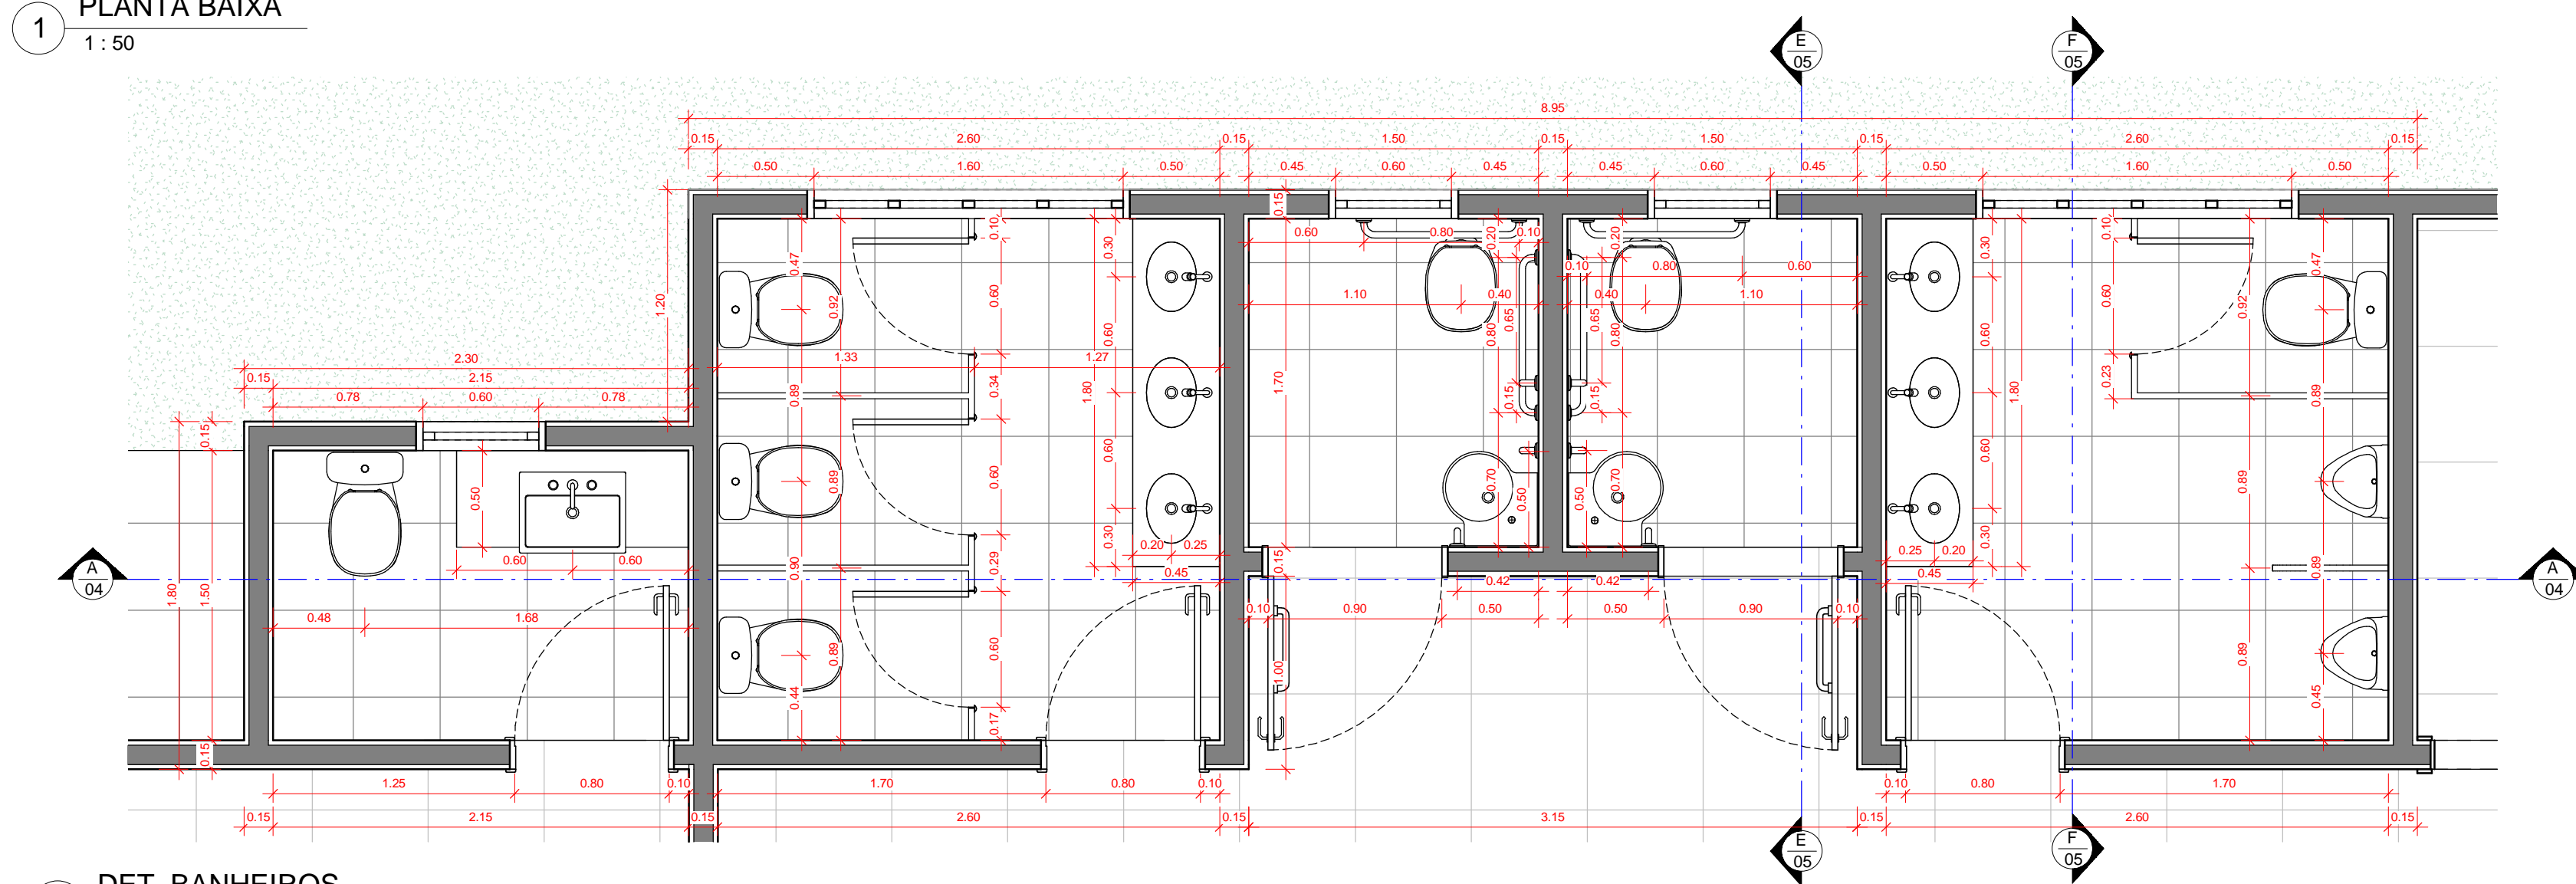

2 DET. BANHEIROS
1:30

QUADRO DE AMBIENTES INTERNOS					
NOME	ÁREA	PERÍMETRO	PISO	PARADE	TETO
ADM	9.73 m²	13.11	PORCELANATO	PINT. ACRÍLICA	FORRO DE GESSO
BAN. ADAP. 1	2.55 m²	6.40	CERÂMICA ANTIDERRAPANTE	REV. CERÂMICO	FORRO DE GESSO
BAN. ADAP. 2	2.55 m²	6.40	CERÂMICA ANTIDERRAPANTE	REV. CERÂMICO	FORRO DE GESSO
BANHEIRO 1	7.02 m²	10.60	CERÂMICA	REV. CERÂMICO	FORRO DE GESSO
BANHEIRO 2	7.02 m²	10.60	CERÂMICA	REV. CERÂMICO	FORRO DE GESSO
BANHEIRO GAB.	3.23 m²	7.30	PORCELANATO	REV. CERÂMICO	FORRO DE GESSO
CHEFE DE GABINETE	8.87 m²	11.92	PORCELANATO	PINT. ACRÍLICA	FORRO DE GESSO
CIRCULAÇÃO	40.70 m²	62.92	PORCELANATO	PINT. ACRÍLICA	FORRO DE GESSO
COMPRAS	8.11 m²	11.42	PORCELANATO	PINT. ACRÍLICA	FORRO DE GESSO
COMPRAS/LICITAÇÃO	11.33 m²	13.49	PORCELANATO	PINT. ACRÍLICA	FORRO DE GESSO
CONTABILIDADE	8.09 m²	11.48	PORCELANATO	PINT. ACRÍLICA	FORRO DE GESSO
COPA	7.51 m²	10.96	PORCELANATO	PINT. ACRÍLICA	FORRO DE GESSO
DML	3.24 m²	7.80	CERÂMICA	PINT. ACRÍLICA	FORRO DE GESSO
ENGENHARIA	9.53 m²	12.35	PORCELANATO	PINT. ACRÍLICA	FORRO DE GESSO
GABINETE	17.16 m²	16.89	PORCELANATO	PINT. ACRÍLICA	FORRO DE GESSO
HALL GABINETE	4.32 m²	8.48	PORCELANATO	PINT. ACRÍLICA	FORRO DE GESSO
RECEPÇÃO	23.26 m²	20.95	PORCELANATO	PINT. ACRÍLICA	FORRO DE GESSO
REUNIÃO	11.44 m²	13.55	PORCELANATO	PINT. ACRÍLICA	FORRO DE GESSO
RH	10.05 m²	13.46	PORCELANATO	PINT. ACRÍLICA	FORRO DE GESSO
TESOURARIA	6.50 m²	10.50	PORCELANATO	PINT. ACRÍLICA	FORRO DE GESSO
TV MÍDIA	9.37 m²	12.25	PORCELANATO	PINT. ACRÍLICA	FORRO DE GESSO
ÁREA DE CONVIVÊNCIA	21.39 m²	20.00	PORCELANATO MADEIRA	PINT. ACRÍLICA	-

OBS.: ÁREA TOTAL DE FORRO É DE 211,58m²

QUADRO PORTAS					
CÓD.	LARG.(m)	ALT.(m)	ÁREA (m²)	DESCRIÇÃO	QUANT.
P1	0.60	1.75	1.05 m²	PORTA ALUMÍNIO - 1 FOLHA - ABRIR VENEZIANA - COR NATURAL	4
P2	0.70	2.10	1.47 m²	PORTA MADEIRA SEMI OCA - 1 FOLHA - ABRIR - PINTURA ESMALTE	1
P3	0.80	2.10	1.68 m²	PORTA MADEIRA SEMI OCA - 1 FOLHA - ABRIR - PINTURA ESMALTE	4
P4	0.90	2.10	1.89 m²	PORTA MADEIRA - 1 FOLHA - ABRIR - ADAPTADA	2
P5	1.50	2.10	3.15 m²	PORTA VIDRO TEMPERADO- 4 FOLHAS - CORRER - TRILHOS EM ALUMÍNIO	2
P6	4.00	2.10	8.40 m²	PORTA VIDRO TEMPERADO- 4 FOLHAS - CORRER - TRILHOS EM ALUMÍNIO	2
P7	0.80	2.10	1.68 m²	PORTA MADEIRA MACIÇA - 1 FOLHA - ABRIR - PINTURA ESMALTE	1

QUADRO JANELAS						
CÓD.	LARG.(m)	ALT.(m)	PEITORIL(m)	ÁREA(m²)	DESCRIÇÃO	QUANT.
J1	0.60	0.50	1.60	0.30 m²	JANELA ALUMÍNIO E VIDRO - 1 FOLHA - MAXIN AR - COR NATURAL	4
J2	1.50	1.00	1.10	1.50 m²	JANELA ALUMÍNIO E VIDRO - 4 FOLHAS - CORRER - COR NATURAL	4
J3	1.60	0.50	1.60	0.80 m²	JANELA ALUMÍNIO E VIDRO - 4 FOLHAS - MAXIN AR - COR NATURAL	2
J4	2.00	1.00	1.10	2.00 m²	JANELA ALUMÍNIO E VIDRO - 4 FOLHAS - CORRER - COR NATURAL	5

OBS:

- 01 - MEDIDAS DADAS EM METROS (m).
- 02 - AS COTAS PREVALECEM SOBRE A ESCALA DO DESENHO.
- 03 - EM CASO DE DÚVIDAS, CONSULTE O AUTOR DO PROJETO.
- 04 - REPRODUÇÃO SOMENTE COM AUTORIZAÇÃO POR ESCRITO DO AUTOR DO PROJETO. LEI Nº. 9.610 - LEI DO DIREITO AUTORAL.
- 05 - AS IMAGENS CONTIDAS NESTE PROJETO ARQUITETÔNICO SÃO ILUSTRATIVAS PODENDO SOFRER PEQUENAS ALTERAÇÕES DURANTE A EXECUÇÃO.

MINISTÉRIO DA DEFESA		ANO:	TIPO:	FOLHA:	MODIFICAÇÕES:
PCN		2020	ARQ	02/06	A 15/02/2021
Programa Calha Norte					B
CONVENIENTE: PREFEITURA MUNICIPAL DE NOVA BRASÍLIA/BA		LOCAL: Rua Cristiano Pereira da Silva			C
OBRA: CONSTRUÇÃO DA PREFEITURA MUNICIPAL DE NOVA BRASÍLIA		ÁREAS: TERRENO: 864,43m²			D
		CONSTRUIDA: 229,06m²			E
		COBERTURA: 229,06m²			F
		REFORMAR: -			
		DEMOLIR: -			
AUTOR: ROBERTA ALVES DE CAMPOS		DESENHO: ANDRÉ CARVALHO FALCÃO		DATA: 15/02/2021 17:14:04	G
PREFEITO MUNICIPAL: Marilza Augusta de Oliveira				DIM: METRO	H
AUTOR: -				ESCALA: -	I
				Como indicado	