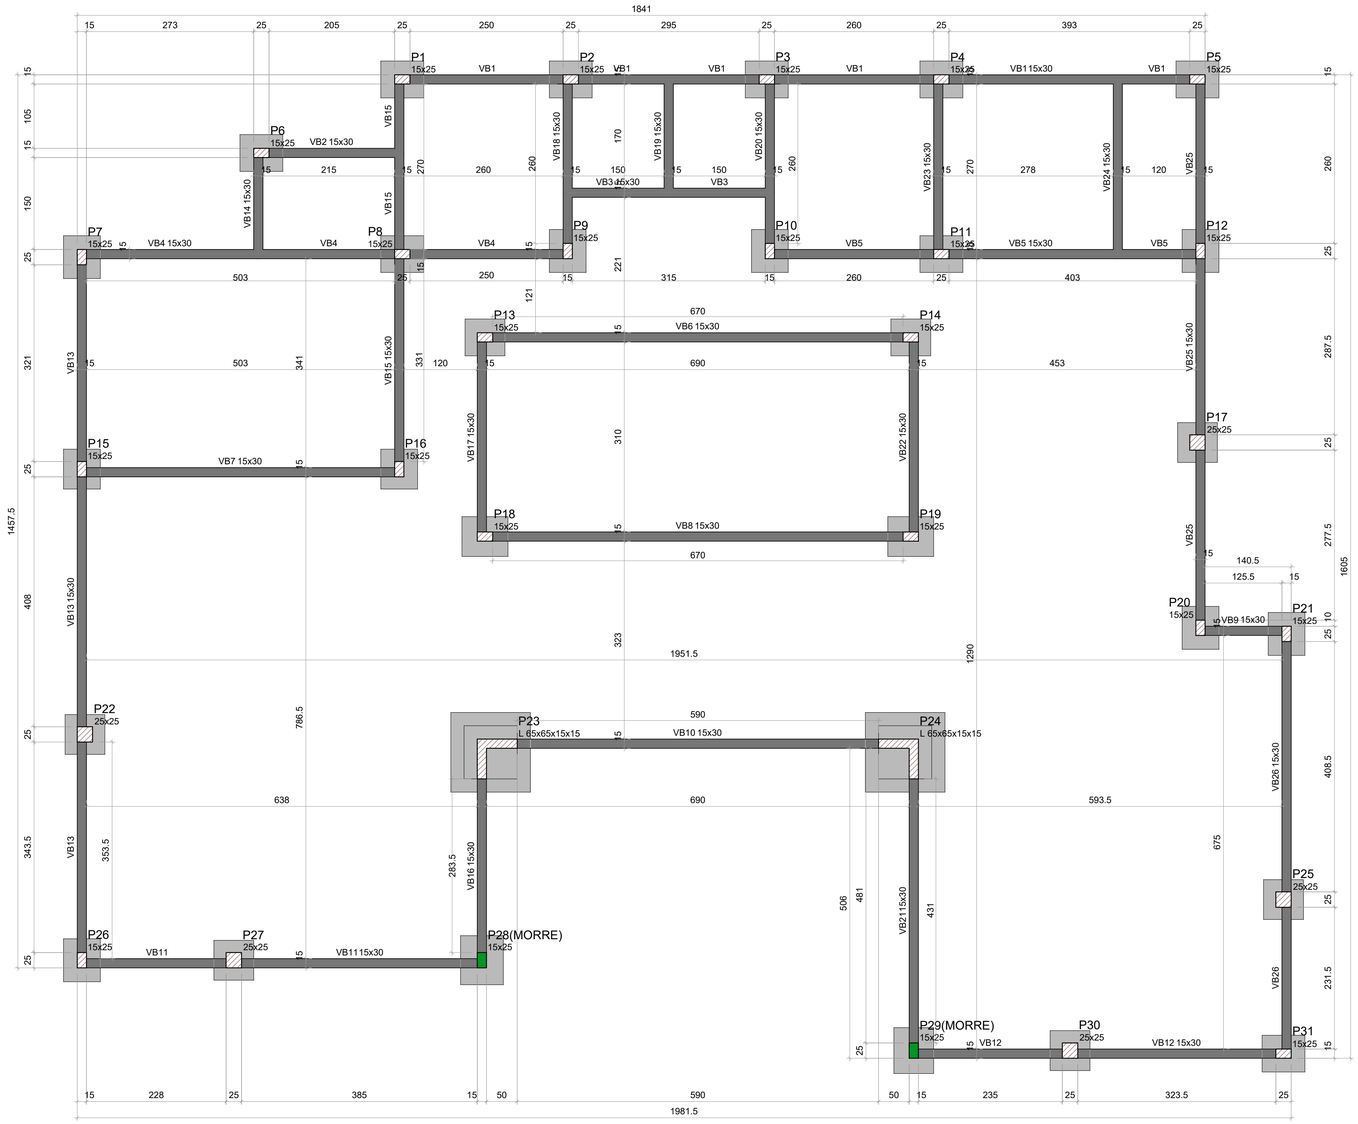

01 *FORMA DO PAVIMENTO BALDRAME*
ESCALA: 1:50

Vigas				
Nome	Seção (cm)	Elevação (m)	Nível (m)	C. UNIT (m)
VB1	15x30	0.00	0.00	11.98
VB2	15x30	0.00	0.00	2.05
VB3	15x30	0.00	0.00	3.15
VB4	15x30	0.00	0.00	7.53
VB5	15x30	0.00	0.00	6.63
VB6	15x30	0.00	0.00	6.70
VB7	15x30	0.00	0.00	5.03
VB8	15x30	0.00	0.00	6.70
VB9	15x30	0.00	0.00	1.25
VB10	15x30	0.00	0.00	5.90
VB11	15x30	0.00	0.00	6.13
VB12	15x30	0.00	0.00	5.58
VB13	15x30	0.00	0.00	10.72
VB14	15x30	0.00	0.00	1.50
VB15	15x30	0.00	0.00	6.01
VB16	15x30	0.00	0.00	2.83
VB17	15x30	0.00	0.00	3.10
VB18	15x30	0.00	0.00	2.60
VB19	15x30	0.00	0.00	1.70
VB20	15x30	0.00	0.00	2.60
VB21	15x30	0.00	0.00	4.31
VB22	15x30	0.00	0.00	3.10
VB23	15x30	0.00	0.00	2.70
VB24	15x30	0.00	0.00	2.70
VB25	15x30	0.00	0.00	8.24
VB26	15x30	0.00	0.00	6.39
				C.TOTAL (m)
				127.13

Características dos materiais

fck (MPa)	Ecs (MPa)
25	24150

Dimensão máxima do agregado = 19 mm

Pilares			
Nome	Seção (cm)	Elevação (m)	Nível (m)
P1	15x25	0.00	0.00
P2	15x25	0.00	0.00
P3	15x25	0.00	0.00
P4	15x25	0.00	0.00
P5	15x25	0.00	0.00
P6	15x25	0.00	0.00
P7	15x25	0.00	0.00
P8	15x25	0.00	0.00
P9	15x25	0.00	0.00
P10	15x25	0.00	0.00
P11	15x25	0.00	0.00
P12	15x25	0.00	0.00
P13	15x25	0.00	0.00
P14	15x25	0.00	0.00
P15	15x25	0.00	0.00
P16	15x25	0.00	0.00
P17	25x25	0.00	0.00
P18	15x25	0.00	0.00
P19	15x25	0.00	0.00
P20	15x25	0.00	0.00
P21	15x25	0.00	0.00
P22	25x25	0.00	0.00
P23	L 65x65x15x15	0.00	0.00
P24	L 65x65x15x15	0.00	0.00
P25	25x25	0.00	0.00
P26	15x25	0.00	0.00
P27	25x25	0.00	0.00
P28	15x25	0.00	0.00
P29	15x25	0.00	0.00
P30	25x25	0.00	0.00
P31	15x25	0.00	0.00

Legenda dos pilares
Pilar que morre
Pilar que passa

Legenda das vigas
Viga

Impermeabilização	Comprimento (m)
Impermeabilização com tinta asfaltica, com duas demaos.	95.24
Impermeabilização com argamassa de cimento e areia, com aditivo impermeabilizante, E= 2cm.	57.09

MINISTÉRIO DA DEFESA P C N Programa Calha Norte	ANO: 2020	TIPO: EST	FOLHA: 05/11	MODIFICAÇÕES:
CONVENIENTE: PREFEITURA MUNICIPAL DE NOVA BRASILÂNDIA CNPJ: 15.023.963/0001-88	LOCAL: AVENIDA TANCREDO NEVES ESQUINA COM RUA ALCIDES LIMA BONFIM			A B C
OBRA: CONSTRUÇÃO DA SEDE DA PREFEITURA MUNICIPAL DE NOVA BRASILÂNDIA - MT FORMA DO PAVIMENTO BALDRAME			ÁREAS: CONFORME PROJETO ARQUITETÔNICO	D E F
AUTOR: Leonardo Martins Carvalho Engenheiro Civil CREA-MT 036.754	DESENHO: LEONARDO MARTINS		DATA: 10/09/2020	G
VISTO — PREFEITO MUNICIPAL:			DIM: METRO	H
AUTOR:			ESCALA: INDICADA	I