








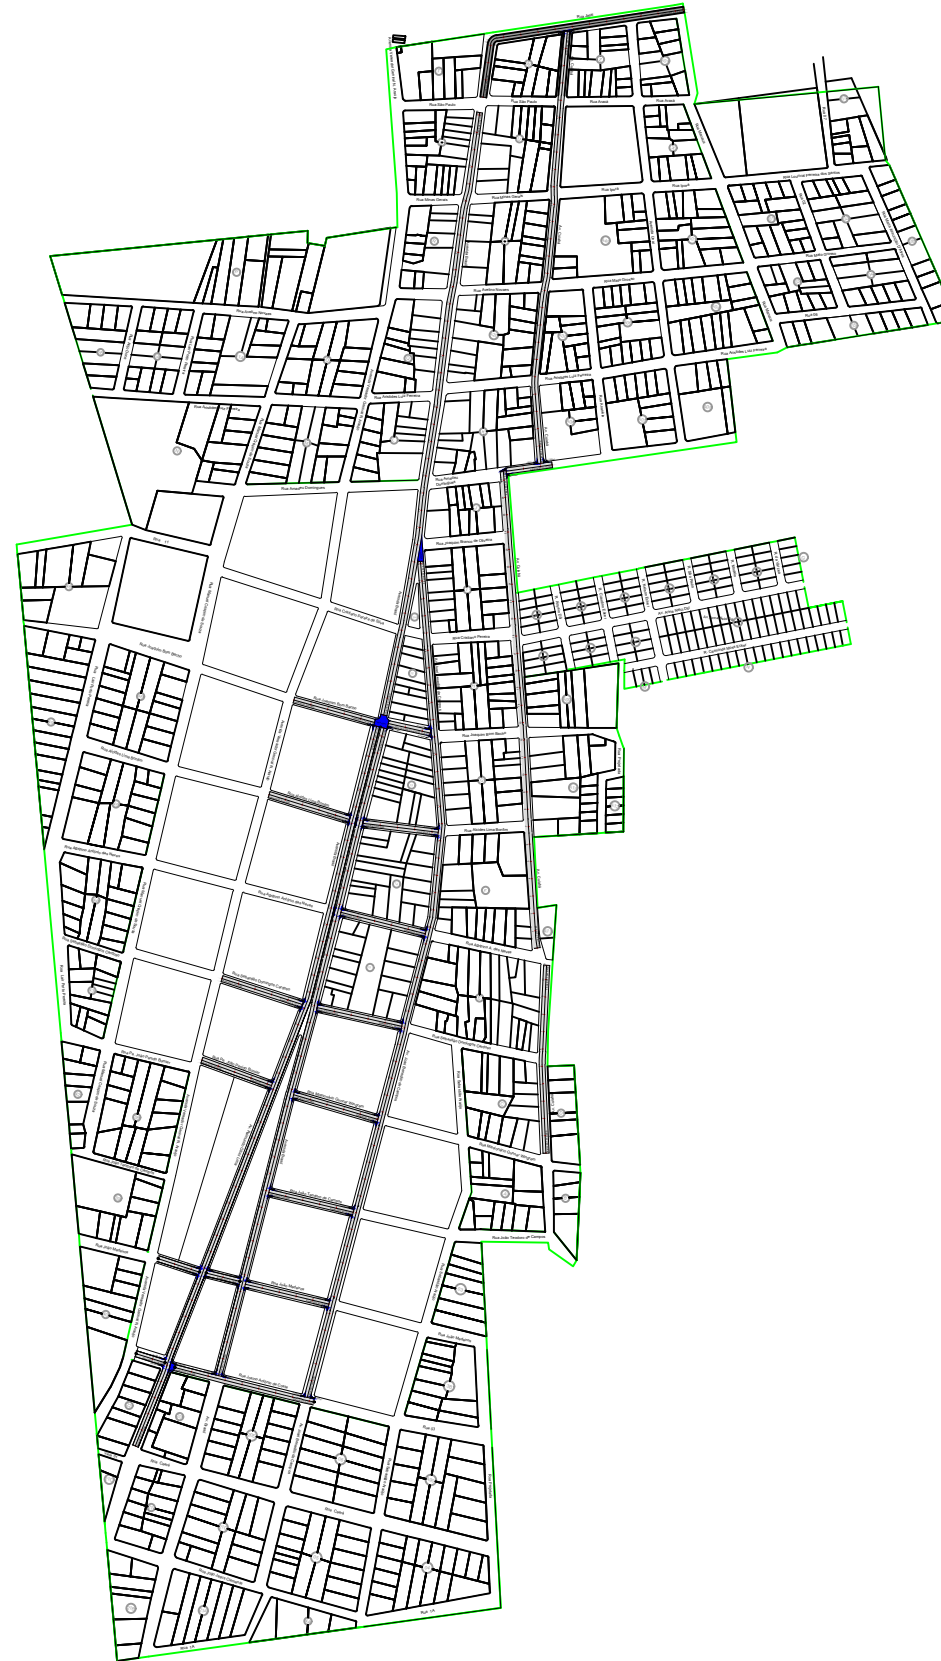



**LOCALIZAÇÃO DAS VIAS**









<b>LEGENDA</b>		<b>ASSUNTO: LOCALIZAÇÃO DAS VIAS</b>		<b>ASSOCIAÇÃO MATO-GROSSENSE DOS MUNICÍPIOS</b> Coordenação de Infraestrutura e Capacitação Adm. Neurilan Fraga	
<p>— Aplicação de Microrrevestimento</p>		<p><b>LOCAL DO ARQUIVO:</b> NOVA BRASILÂNDIA_CONSERVAÇÃO DE PAVIMENTO</p>		<p><b>OBRA:</b> PROJETO DE CONSERVAÇÃO DE PAVIMENTO</p>	
<p><b>DATA DE ENTREGA:</b> JULHO/2020</p>		<p><b>AUTOR DO PROJETO:</b></p>			
<p><b>ESCALA:</b> SEM ESCALA</p>	<p><b>ART:</b> 000000-0</p>	<p><b>REVISÃO:</b> 1º - 00/00/0000</p>	<p><b>DESENHO:</b> Eduardo da Costa Shimba Jr.</p>		<p><b>ENDEREÇO:</b> DISTRITO SEDE</p>
					<p>FOLHA Nº <b>LOC-01</b></p>



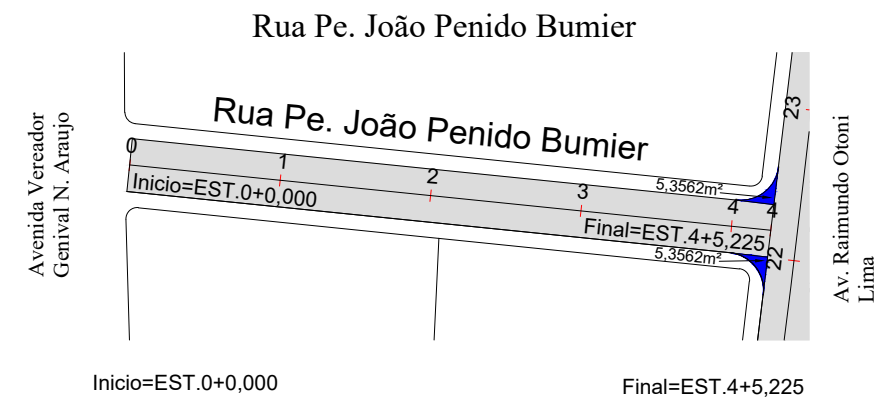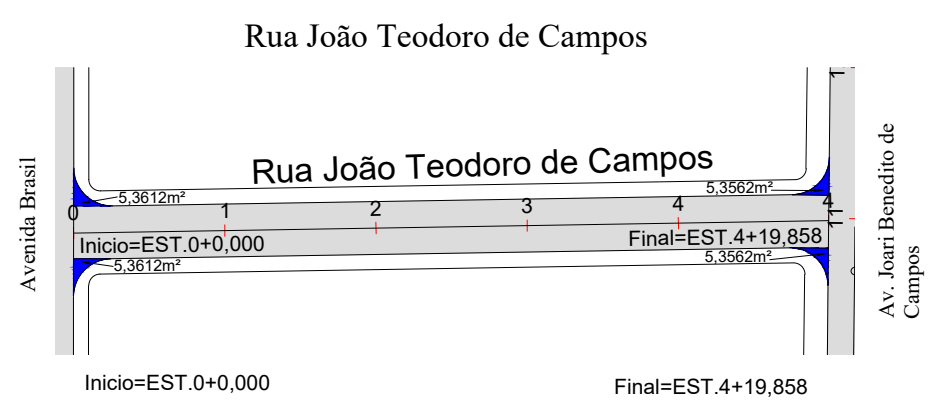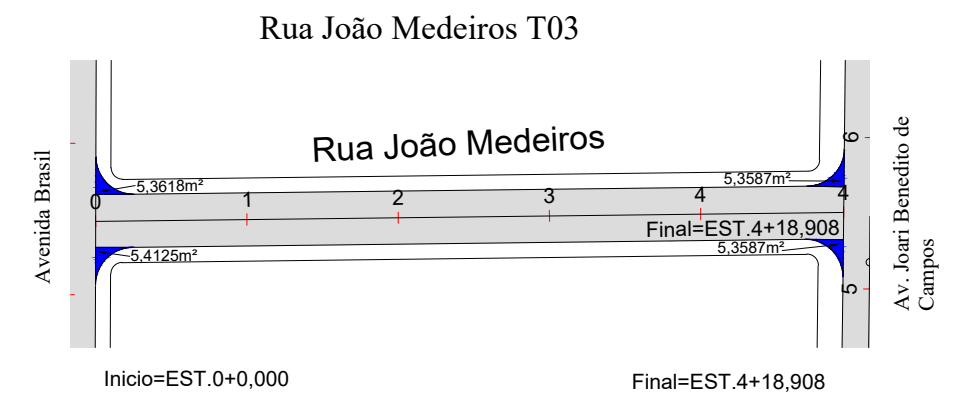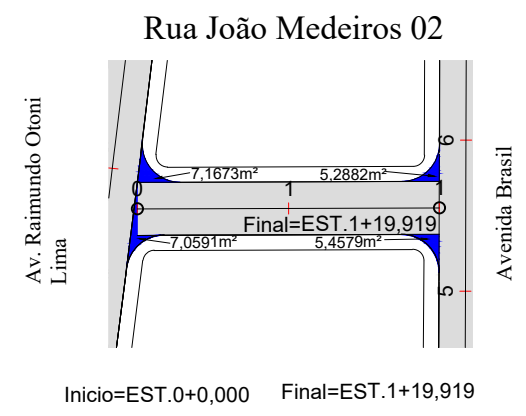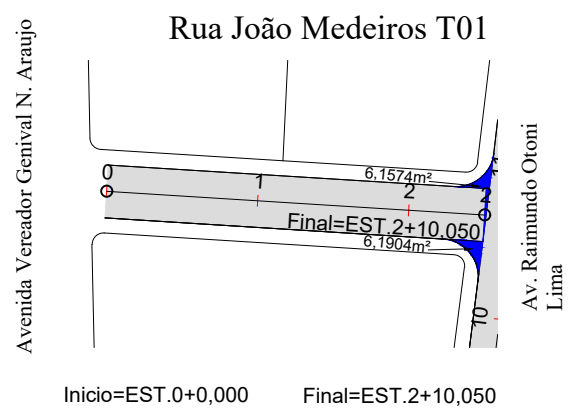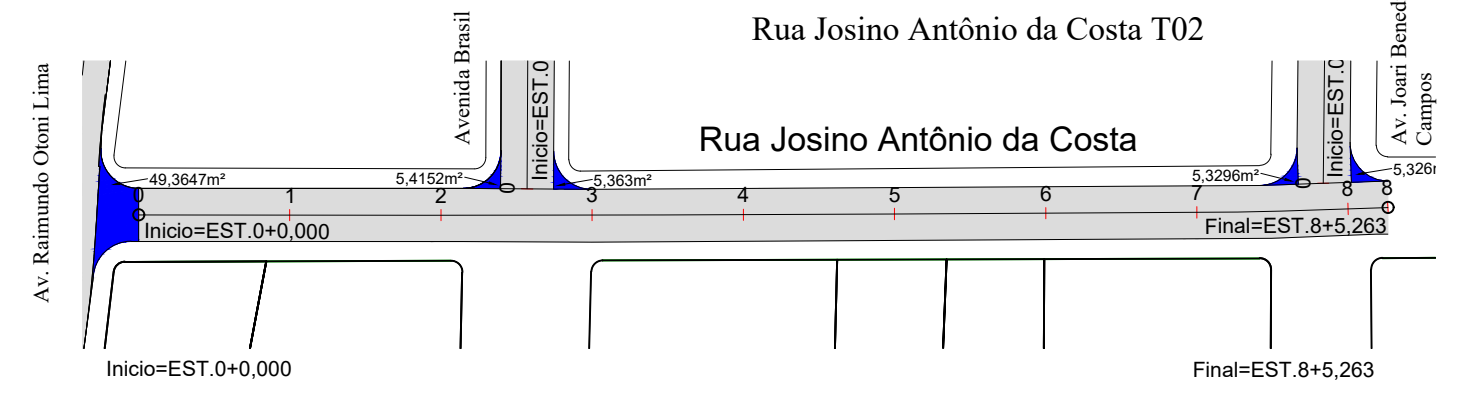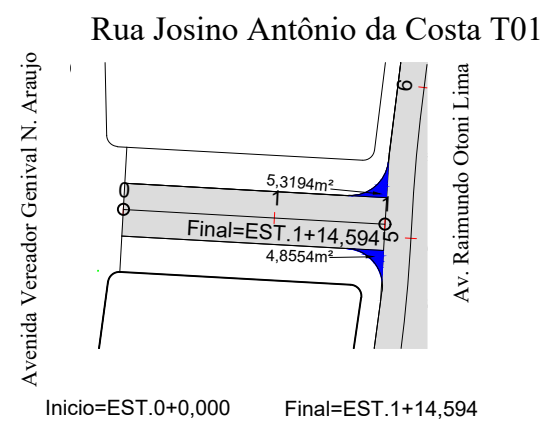

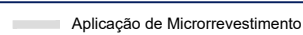
<b>LEGENDA</b>		<b>ASSUNTO: LOCALIZAÇÃO DAS VIAS</b>		<b>ASSOCIAÇÃO MATO-GROSSENSE DOS MUNICÍPIOS</b> Coordenação de Infraestrutura e Capacitação Adm. Neurilan Fraga	
 Aplicação de Microrrestimento		<b>LOCAL DO ARQUIVO:</b> NOVA BRASILÂNDIA, CONSERVAÇÃO DE PAVIMENTO	<b>AUTOR DO PROJETO:</b>	<b>OBRA:</b>	PROJETO DE CONSERVAÇÃO DE PAVIMENTO
		<b>DATA DE ENTREGA:</b> JULHO/2020		<b>PROPRIETÁRIO/ CNPJ:</b>	PREFEITURA MUNICIPAL DE NOVA BRASILÂNDIA 15.023.963/0001-88
<b>ESCALA:</b> SEM ESCALA	<b>ART:</b> 000000-0	<b>REVISÃO:</b> 1º - 00/00/0000	<b>DESENHO:</b> Eduardo da Costa Shimba Jr.	<b>ENDEREÇO:</b>	DISTRITO SEDE
					<b>FOLHA Nº</b> <b>LOC-03</b>

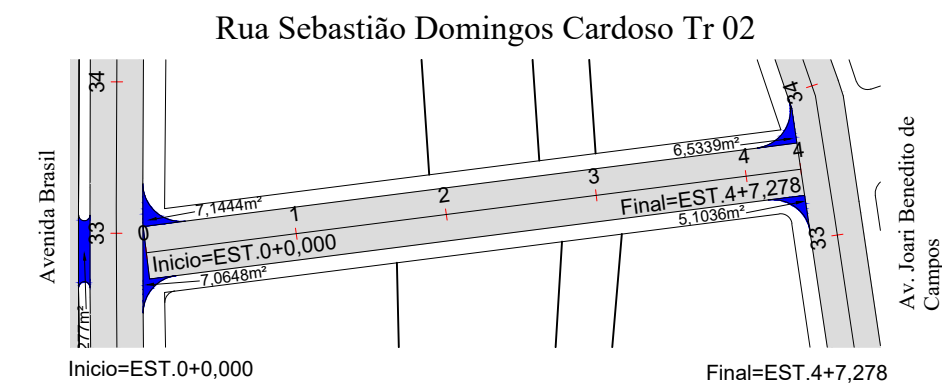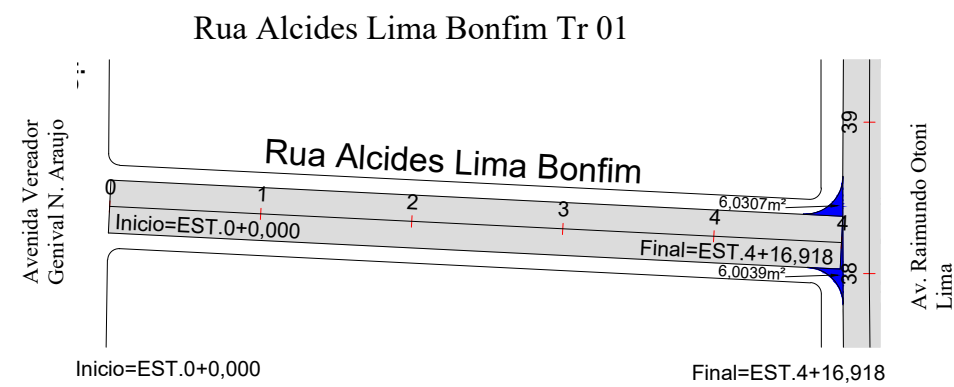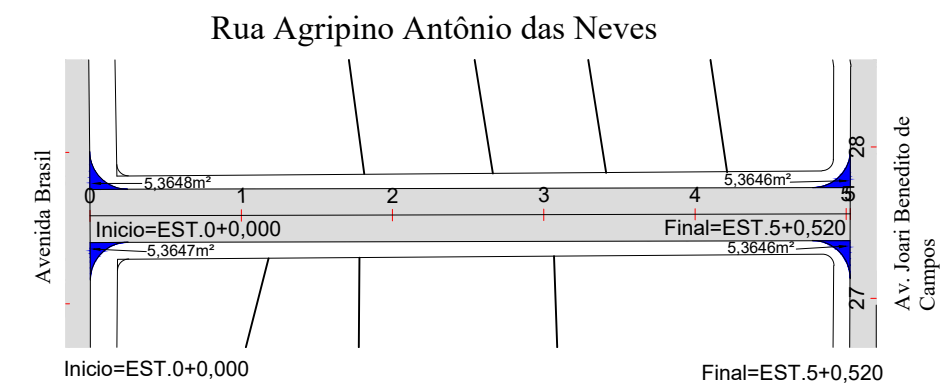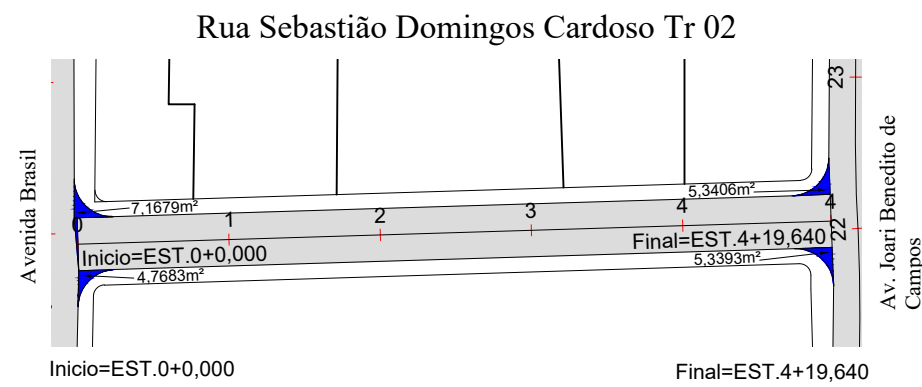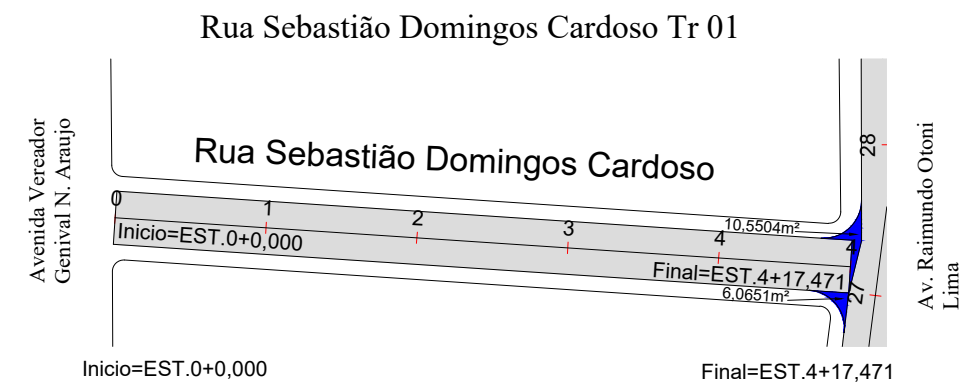
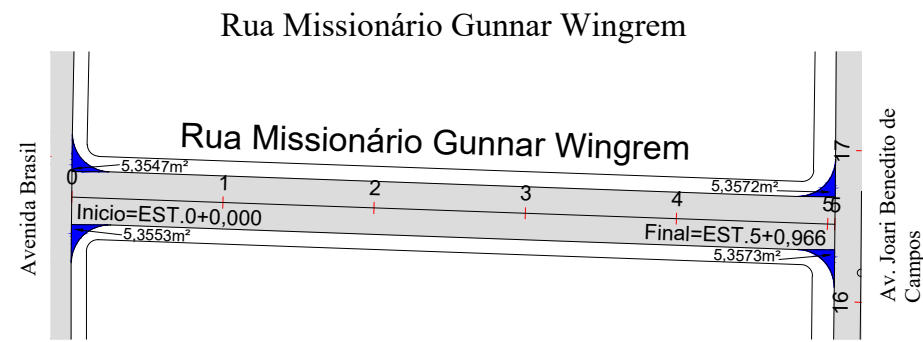


<b>LEGENDA</b>		<b>ASSUNTO: LOCALIZAÇÃO DAS VIAS</b>		<b>ASSOCIAÇÃO MATO-GROSSENSE DOS MUNICÍPIOS</b> Coordenação de Infraestrutura e Capacitação Adm. Neurilan Fraga	
Aplicação de Microrrevestimento		<b>LOCAL DO ARQUIVO:</b> NOVA BRASILÂNDIA_CONSERVAÇÃO DE PAVIMENTO	<b>AUTOR DO PROJETO:</b>	<b>OBRA:</b>	PROJETO DE CONSERVAÇÃO DE PAVIMENTO
		<b>DATA DE ENTREGA:</b> JULHO/2020		<b>PROPRIETÁRIO/ CNPJ:</b>	PREFEITURA MUNICIPAL DE NOVA BRASILÂNDIA 15.023.963/0001-88
<b>ESCALA:</b> SEM ESCALA	<b>ART:</b> 000000-0	<b>REVISÃO:</b> 1º - 00/00/0000	<b>DESENHO:</b> Eduardo da Costa Shimba Jr.	<b>ENDEREÇO:</b>	DISTRITO SEDE
					<b>FOLHA Nº</b> <b>LOC-04</b>


Rua Joaquim Bom Bacho Tr 01

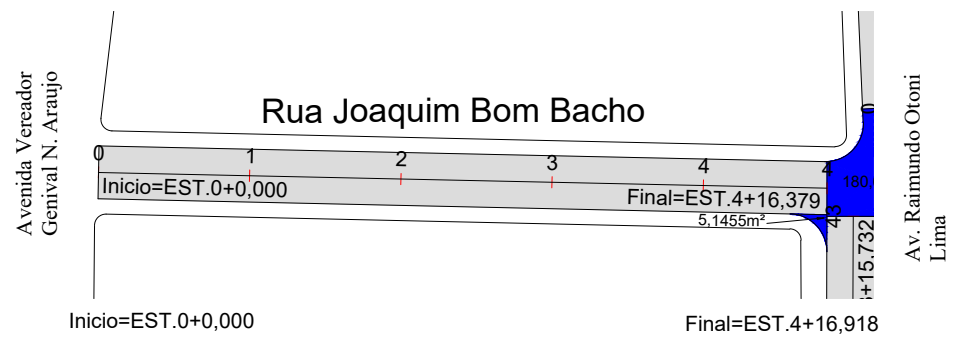



Rua Joaquim Bom Bacho Tr 02

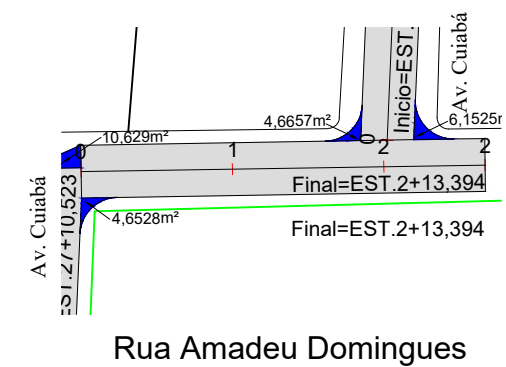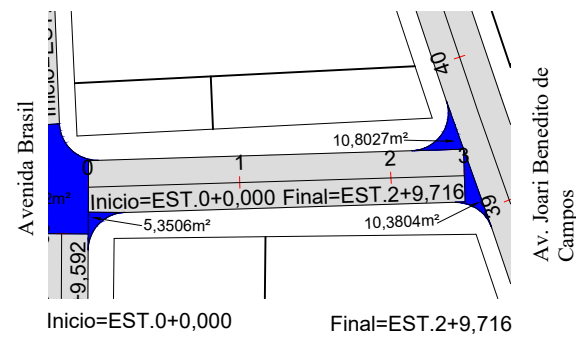






Av. Cuiabá Tr 01

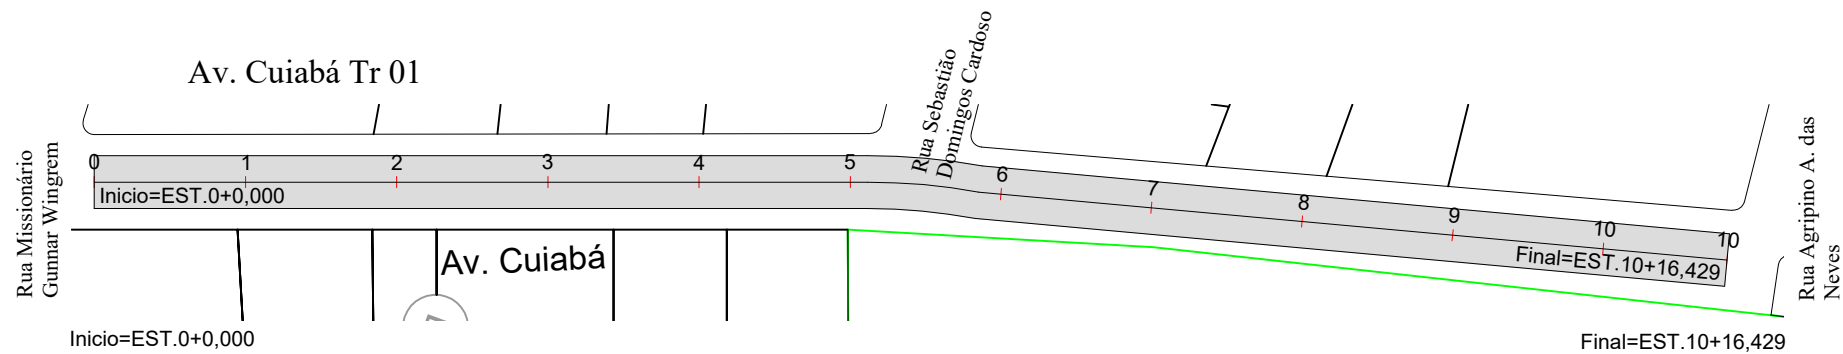



Av. Cuiabá Tr 02

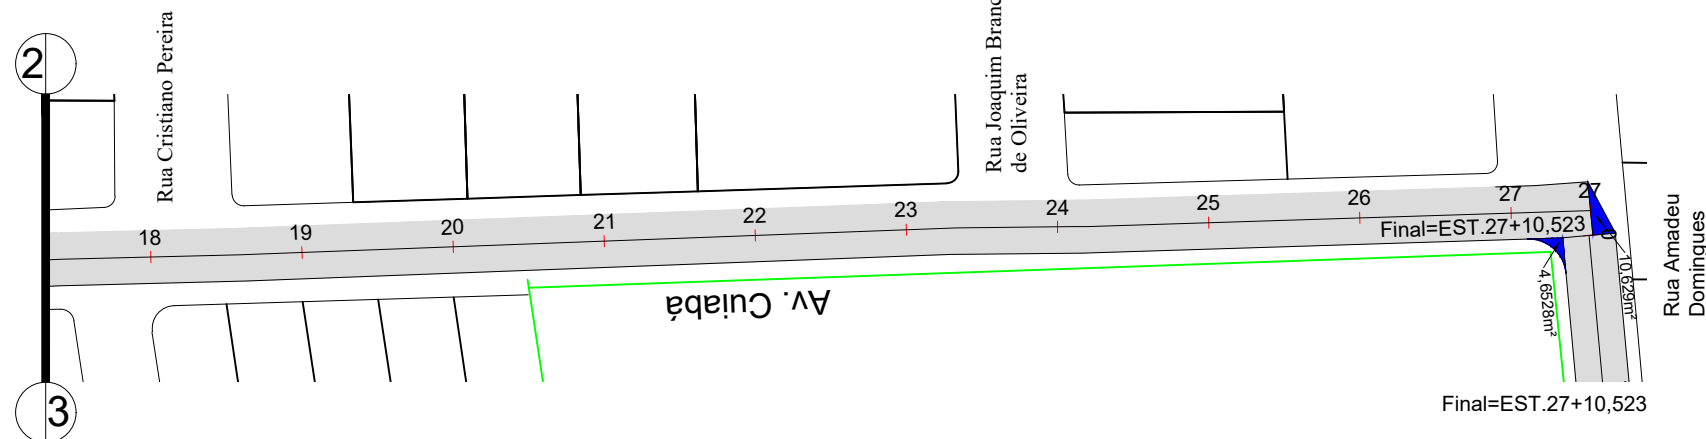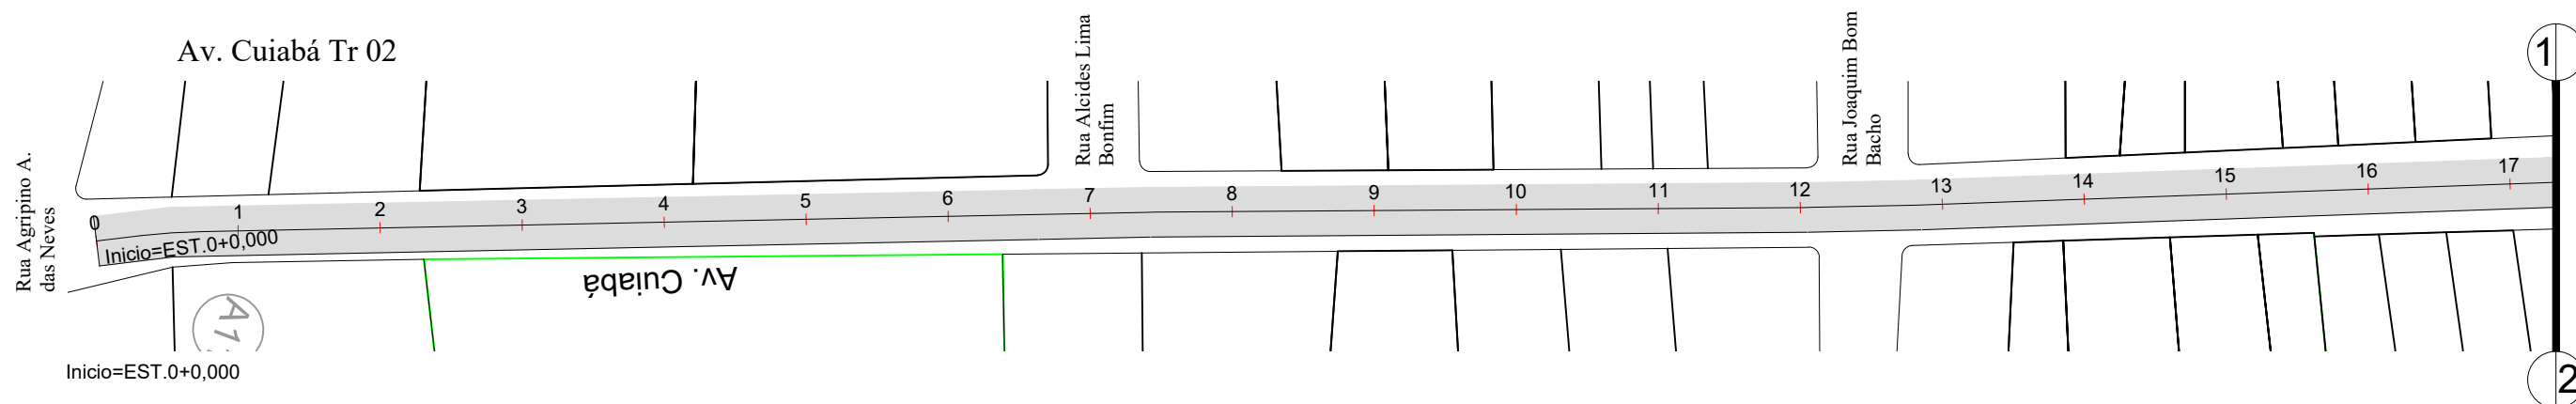


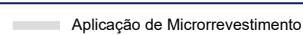
<b>LEGENDA</b>		<b>ASSUNTO: LOCALIZAÇÃO DAS VIAS</b>		<b>ASSOCIAÇÃO MATO-GROSSENSE DOS MUNICÍPIOS</b> Coordenação de Infraestrutura e Capacitação Adm. Neurilan Fraga	
 Aplicação de Microrrestimento		<b>LOCAL DO ARQUIVO:</b> NOVA BRASILÂNDIA_CONSERVAÇÃO DE PAVIMENTO		<b>OBRA:</b> PROJETO DE CONSERVAÇÃO DE PAVIMENTO	
<b>DATA DE ENTREGA:</b> JULHO/2020		<b>AUTOR DO PROJETO:</b>		<b>PROPRIETÁRIO/ CNPJ:</b> PREFEITURA MUNICIPAL DE NOVA BRASILÂNDIA 15.023.963/0001-88	
<b>ESCALA:</b> SEM ESCALA	<b>ART:</b> 000000-0	<b>REVISÃO:</b> 1º - 00/00/0000		<b>DESENHO:</b> Eduardo da Costa Shimba Jr.	
				<b>ENDEREÇO:</b> DISTRITO SEDE	
					<b>FOLHA Nº</b> <b>LOC-05</b>

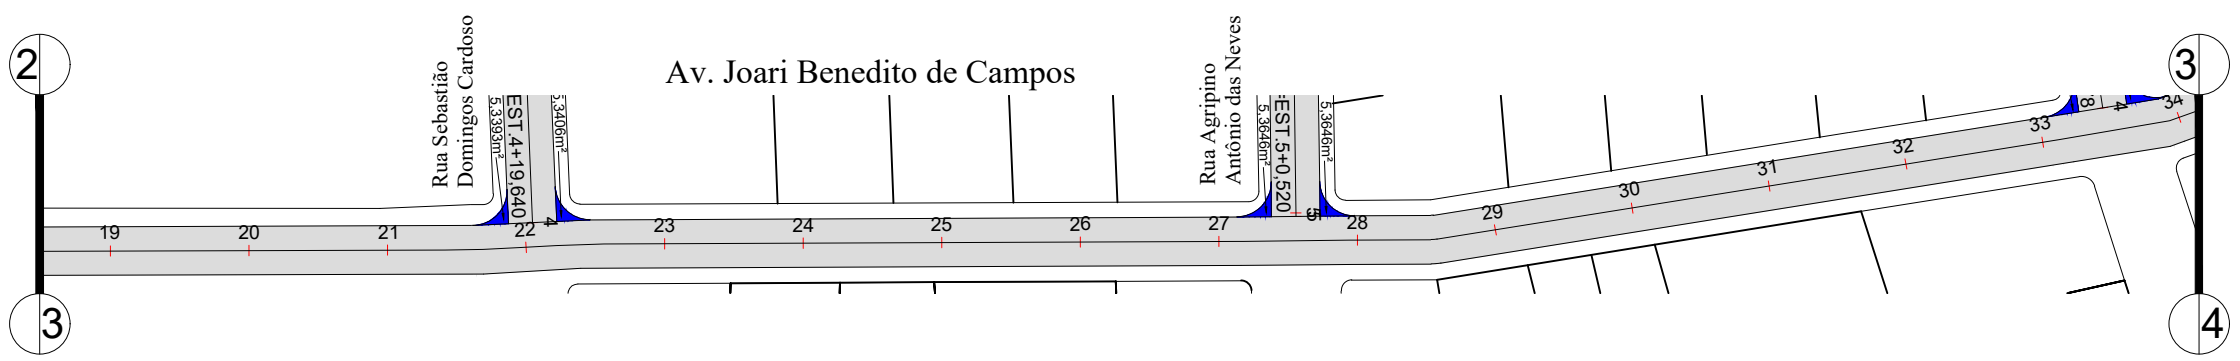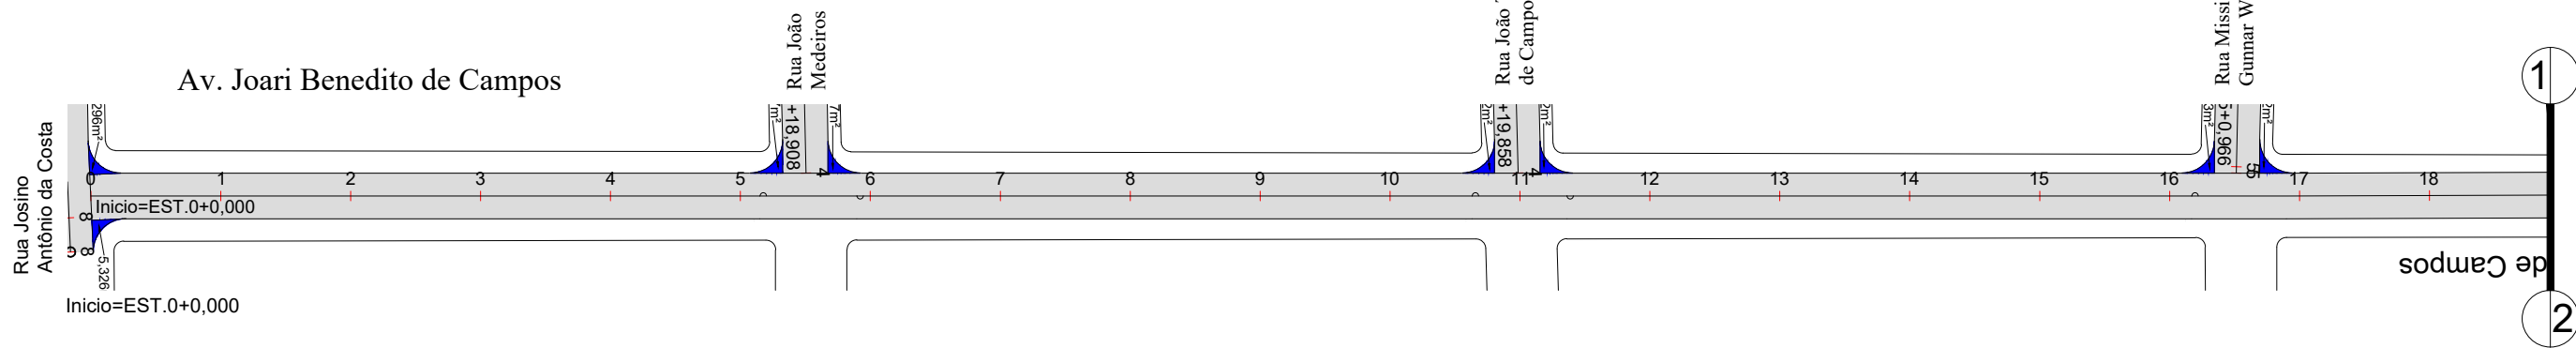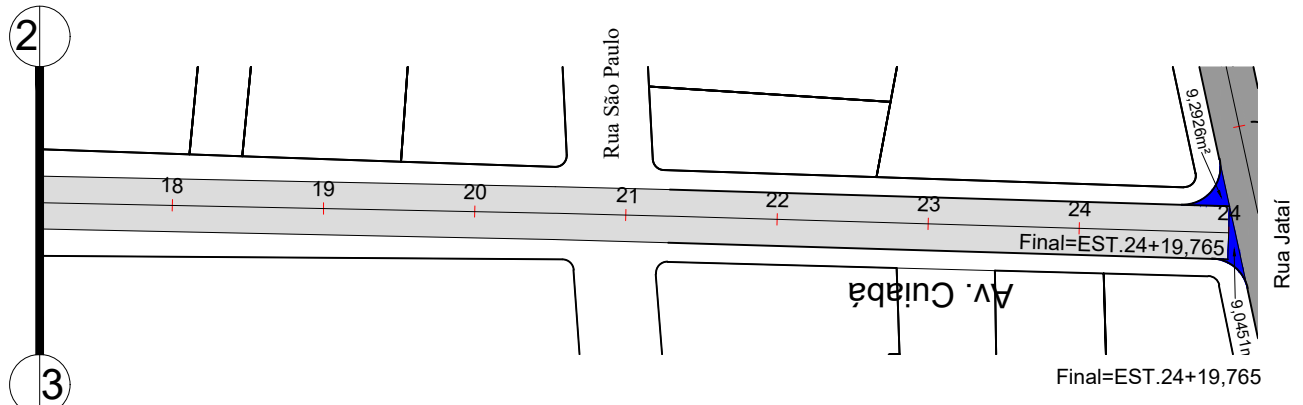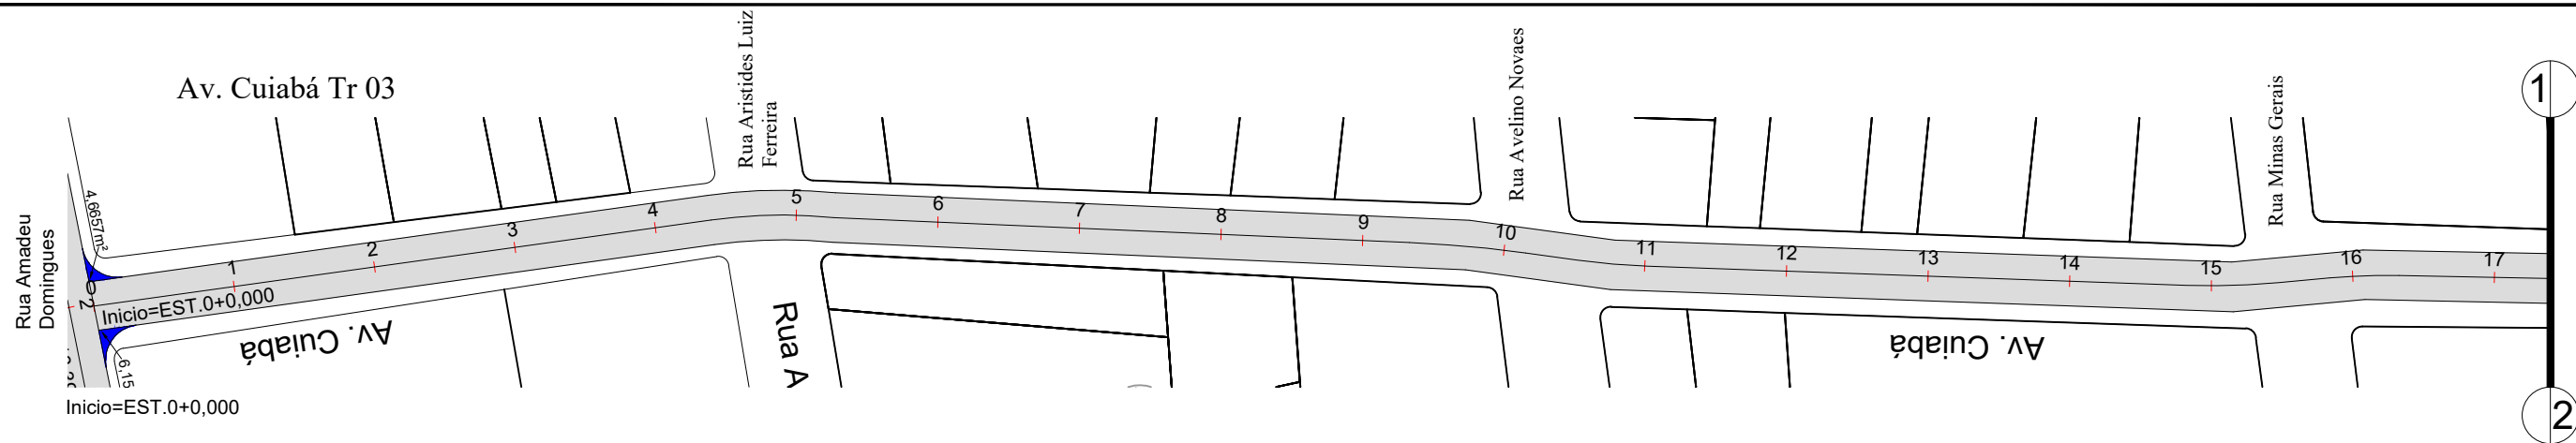


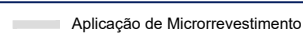
<b>LEGENDA</b>		<b>ASSUNTO: LOCALIZAÇÃO DAS VIAS</b>		<b>ASSOCIAÇÃO MATO-GROSSENSE DOS MUNICÍPIOS</b> Coordenação de Infraestrutura e Capacitação Adm. Neurilan Fraga	
 Aplicação de Microrrestimento		<b>LOCAL DO ARQUIVO:</b> NOVA BRASILÂNDIA_CONSERVAÇÃO DE PAVIMENTO	<b>AUTOR DO PROJETO:</b>	<b>OBRA:</b>	PROJETO DE CONSERVAÇÃO DE PAVIMENTO
		<b>DATA DE ENTREGA:</b> JULHO/2020		<b>PROPRIETÁRIO/ CNPJ:</b>	PREFEITURA MUNICIPAL DE NOVA BRASILÂNDIA 15.023.963/0001-88
<b>ESCALA:</b> SEM ESCALA	<b>ART:</b> 000000-0	<b>REVISÃO:</b> 1º - 00/00/0000	<b>DESENHO:</b> Eduardo da Costa Shimba Jr.	<b>ENDEREÇO:</b>	DISTRITO SEDE
					<b>FOLHA Nº</b> <b>LOC-06</b>

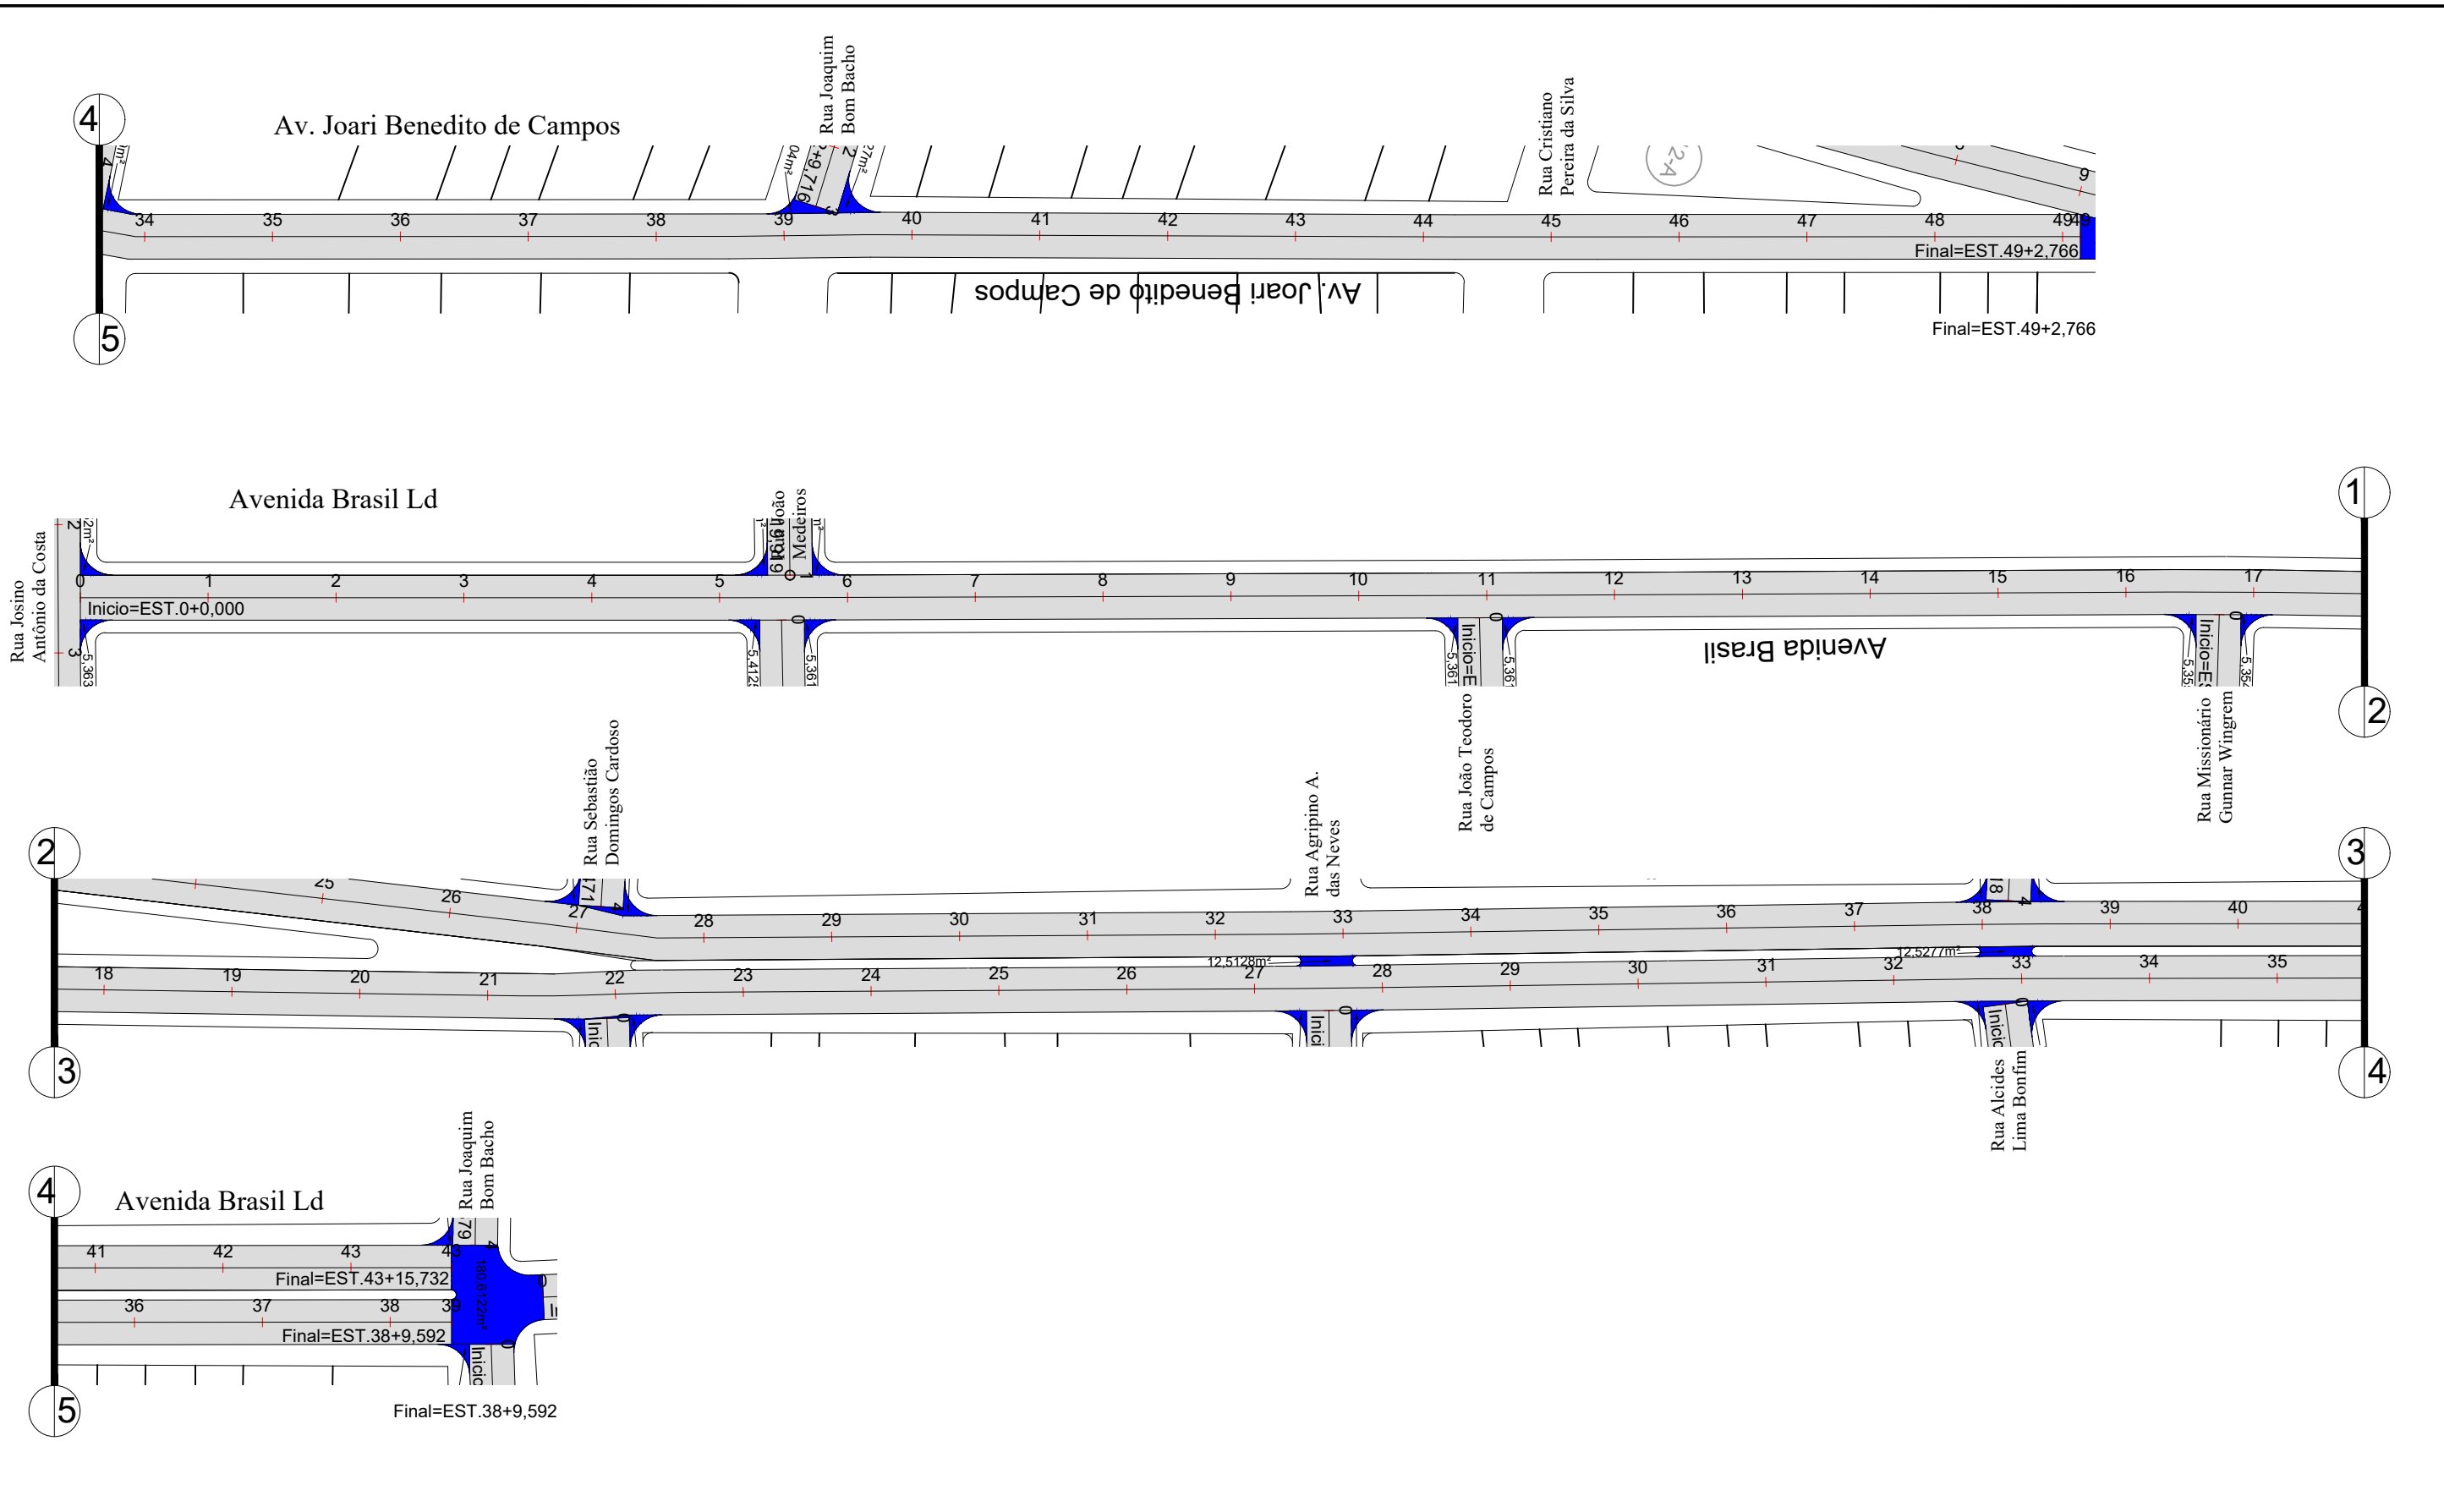
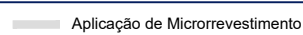
<b>LEGENDA</b>		<b>ASSUNTO: LOCALIZAÇÃO DAS VIAS</b>		<b>ASSOCIAÇÃO MATO-GROSSENSE DOS MUNICÍPIOS</b> Coordenação de Infraestrutura e Capacitação Adm. Neurilan Fraga	
 Aplicação de Microrrevestimento		<b>LOCAL DO ARQUIVO:</b> NOVA BRASILÂNDIA_CONSERVAÇÃO DE PAVIMENTO		<b>OBRA:</b> PROJETO DE CONSERVAÇÃO DE PAVIMENTO	
		<b>DATA DE ENTREGA:</b> JULHO/2020		<b>PROPRIETÁRIO/ CNPJ:</b> PREFEITURA MUNICIPAL DE NOVA BRASILÂNDIA 15.023.963/0001-88	
<b>ESCALA:</b> SEM ESCALA		<b>ART:</b> 000000-0		<b>ENDEREÇO:</b> DISTRITO SEDE	
		<b>REVISÃO:</b> 1º - 00/00/0000		<b>DESENHO:</b> Eduardo da Costa Shimba Jr.	
				<b>FOLHA Nº</b> <b>LOC-07</b>	

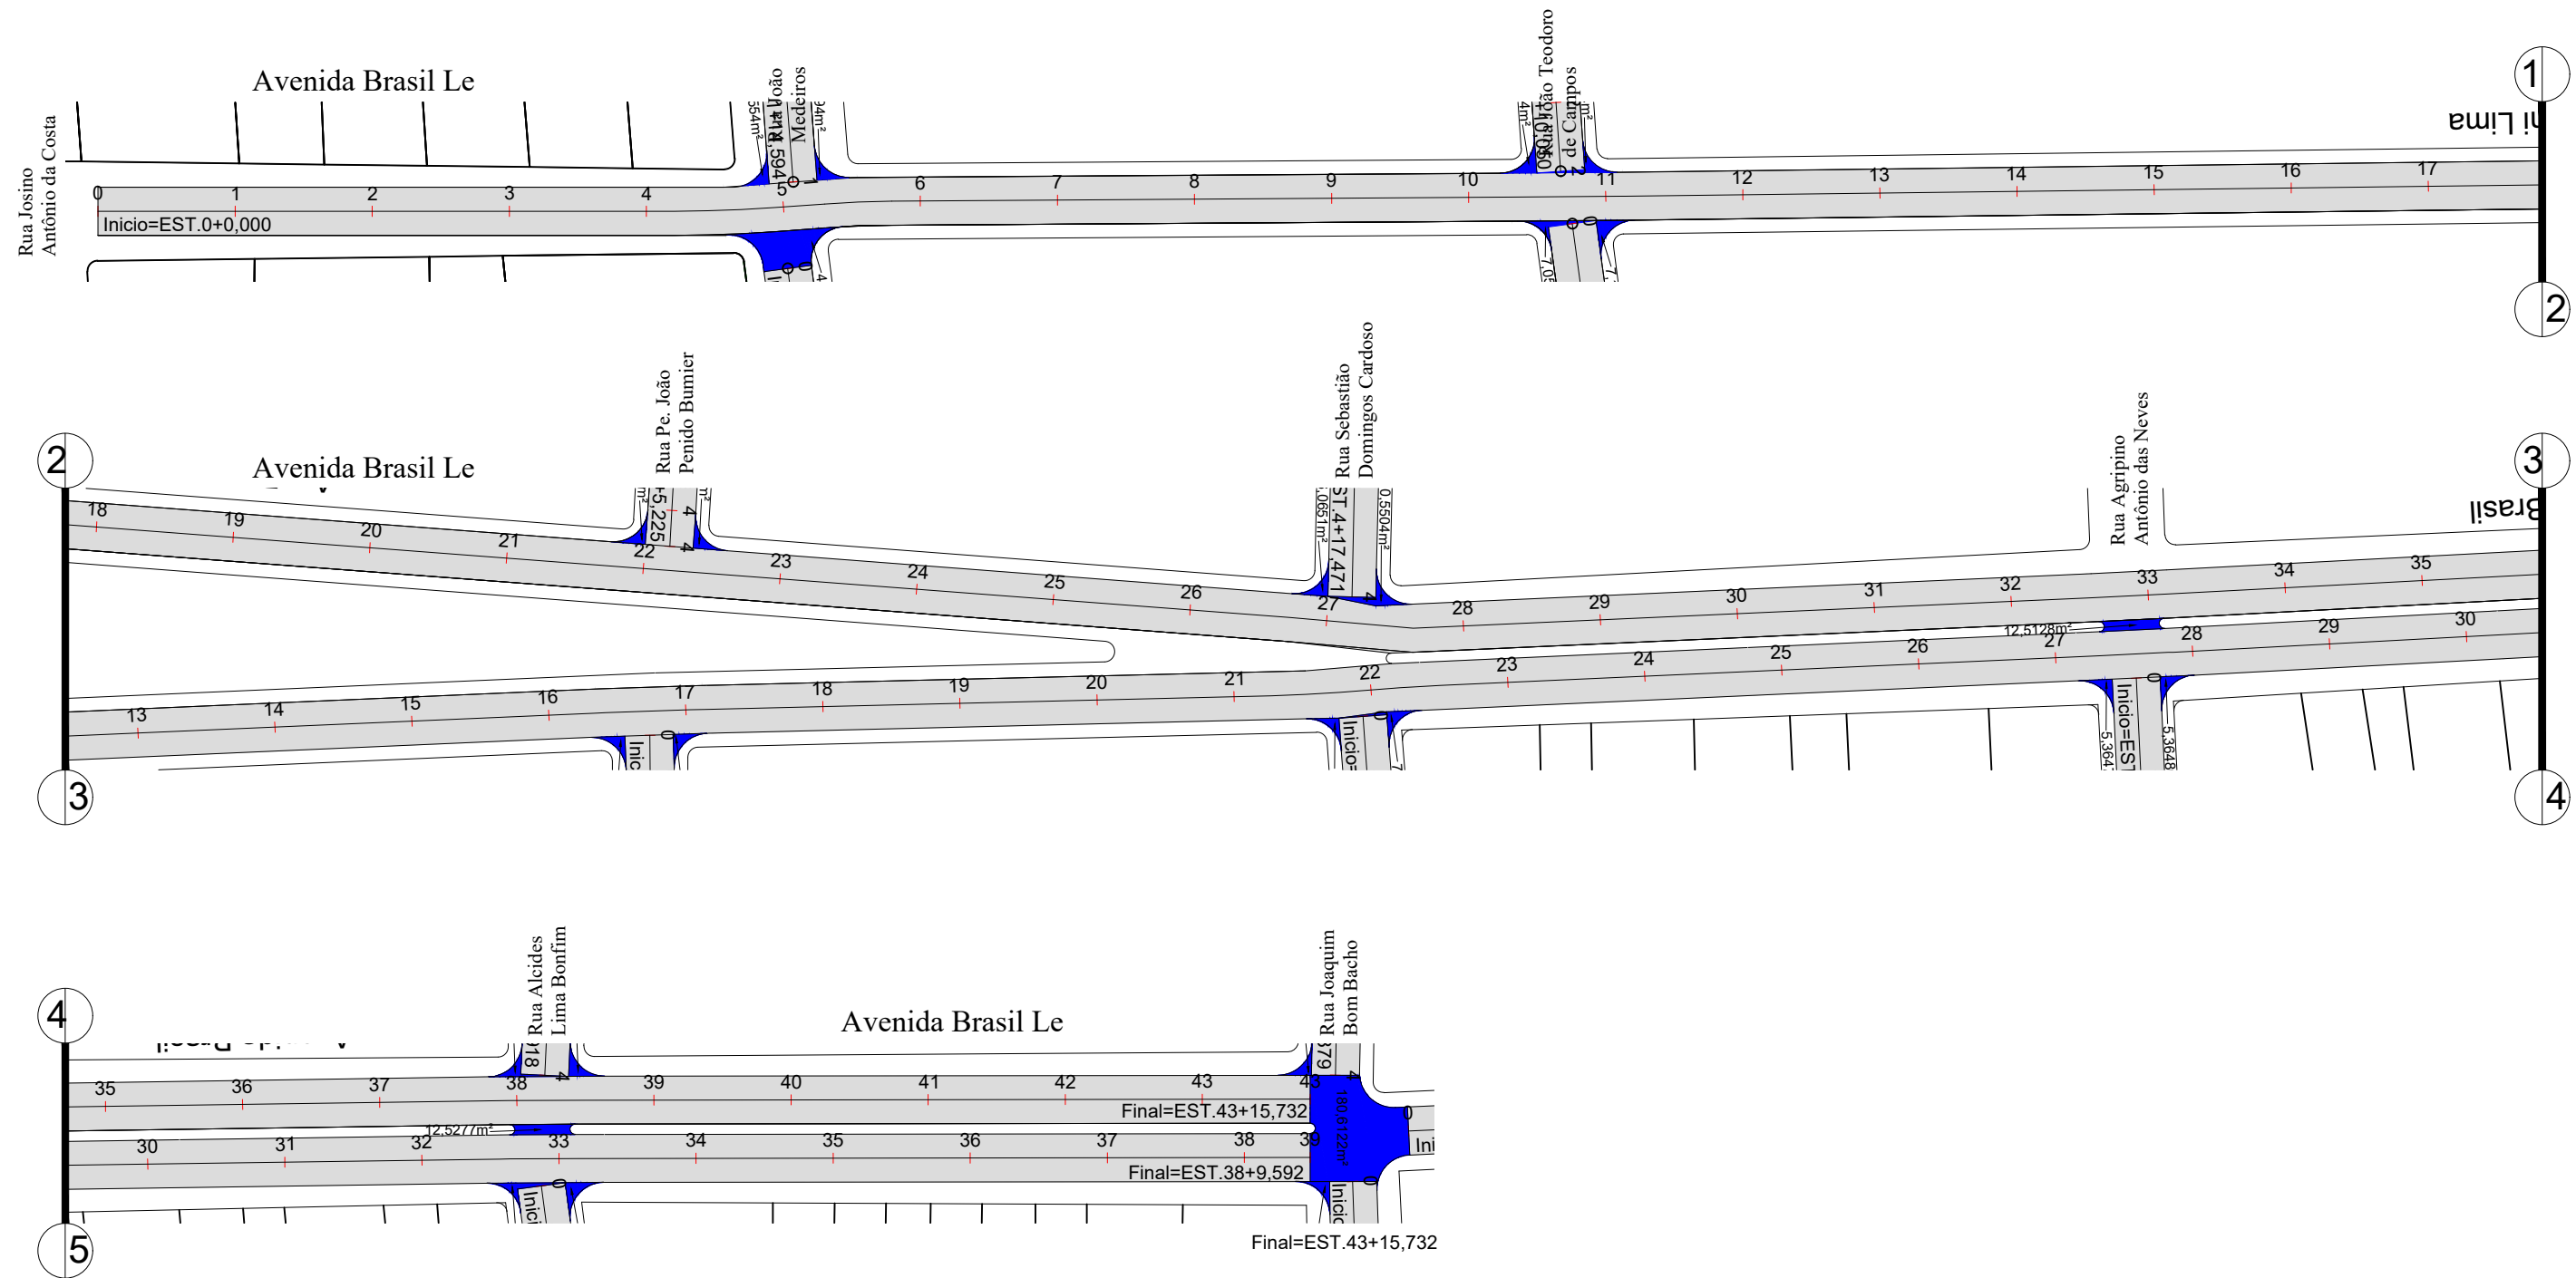

<b>LEGENDA</b>		<b>ASSUNTO: LOCALIZAÇÃO DAS VIAS</b>		<b>ASSOCIAÇÃO MATO-GROSSENSE DOS MUNICÍPIOS</b> Coordenação de Infraestrutura e Capacitação Adm. Neurilan Fraga		
<p>— Aplicação de Microrrevestimento</p>		<b>LOCAL DO ARQUIVO:</b> NOVA BRASILÂNDIA_CONSERVAÇÃO DE PAVIMENTO	<b>AUTOR DO PROJETO:</b>	<b>OBRA:</b>	PROJETO DE CONSERVAÇÃO DE PAVIMENTO	
		<b>DATA DE ENTREGA:</b> JULHO/2020		<b>PROPRIETÁRIO/ CNPJ:</b>	PREFEITURA MUNICIPAL DE NOVA BRASILÂNDIA 15.023.963/0001-88	
<b>ESCALA:</b> SEM ESCALA	<b>ART:</b> 000000-0	<b>REVISÃO:</b> 1º - 00/00/0000	<b>DESENHO:</b> Eduardo da Costa Shimba Jr.	<b>ENDEREÇO:</b>	DISTRITO SEDE	<b>FOLHA Nº</b> <b>LOC-08</b>

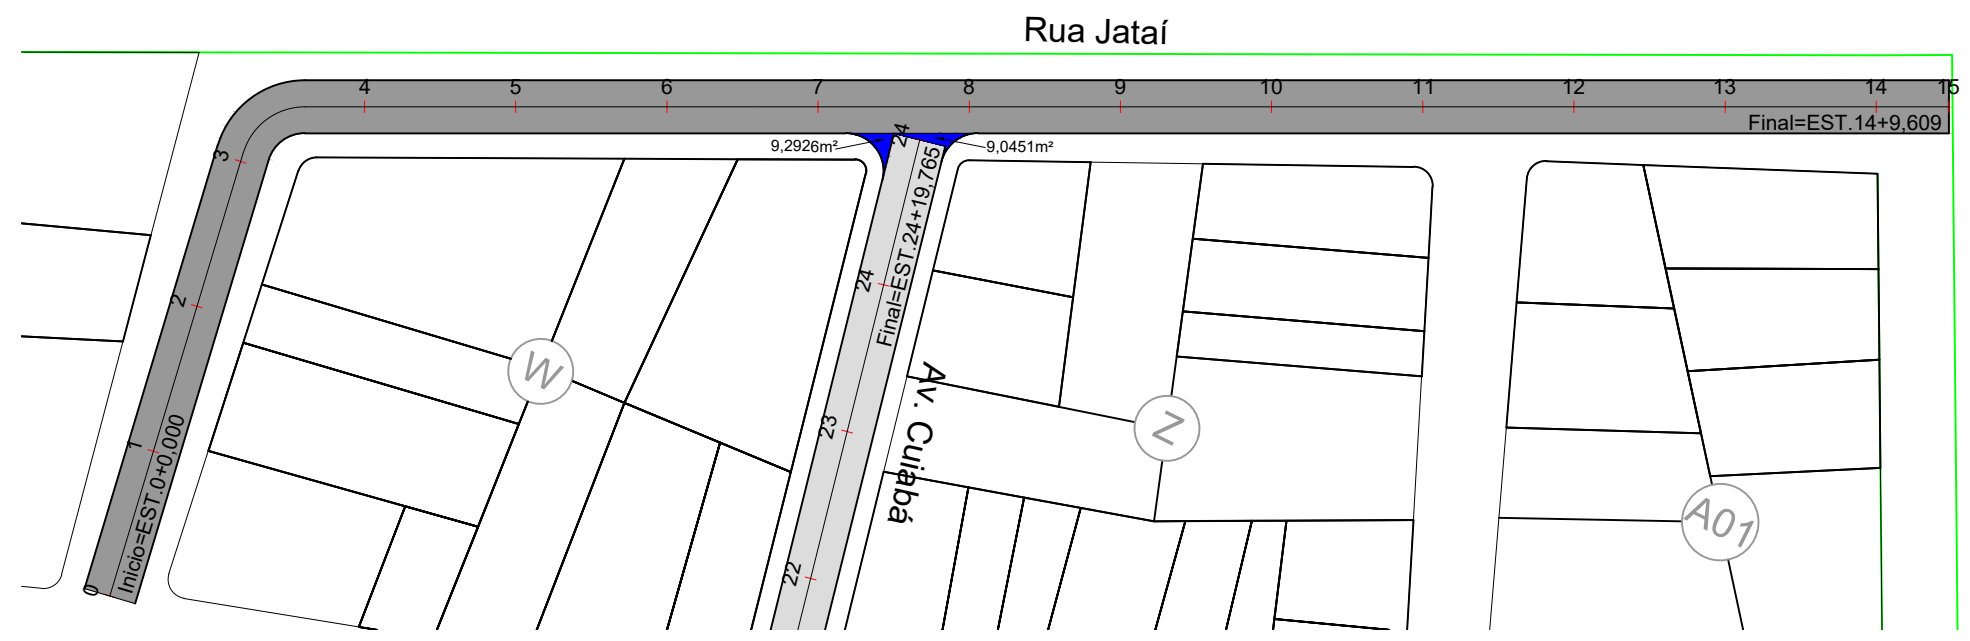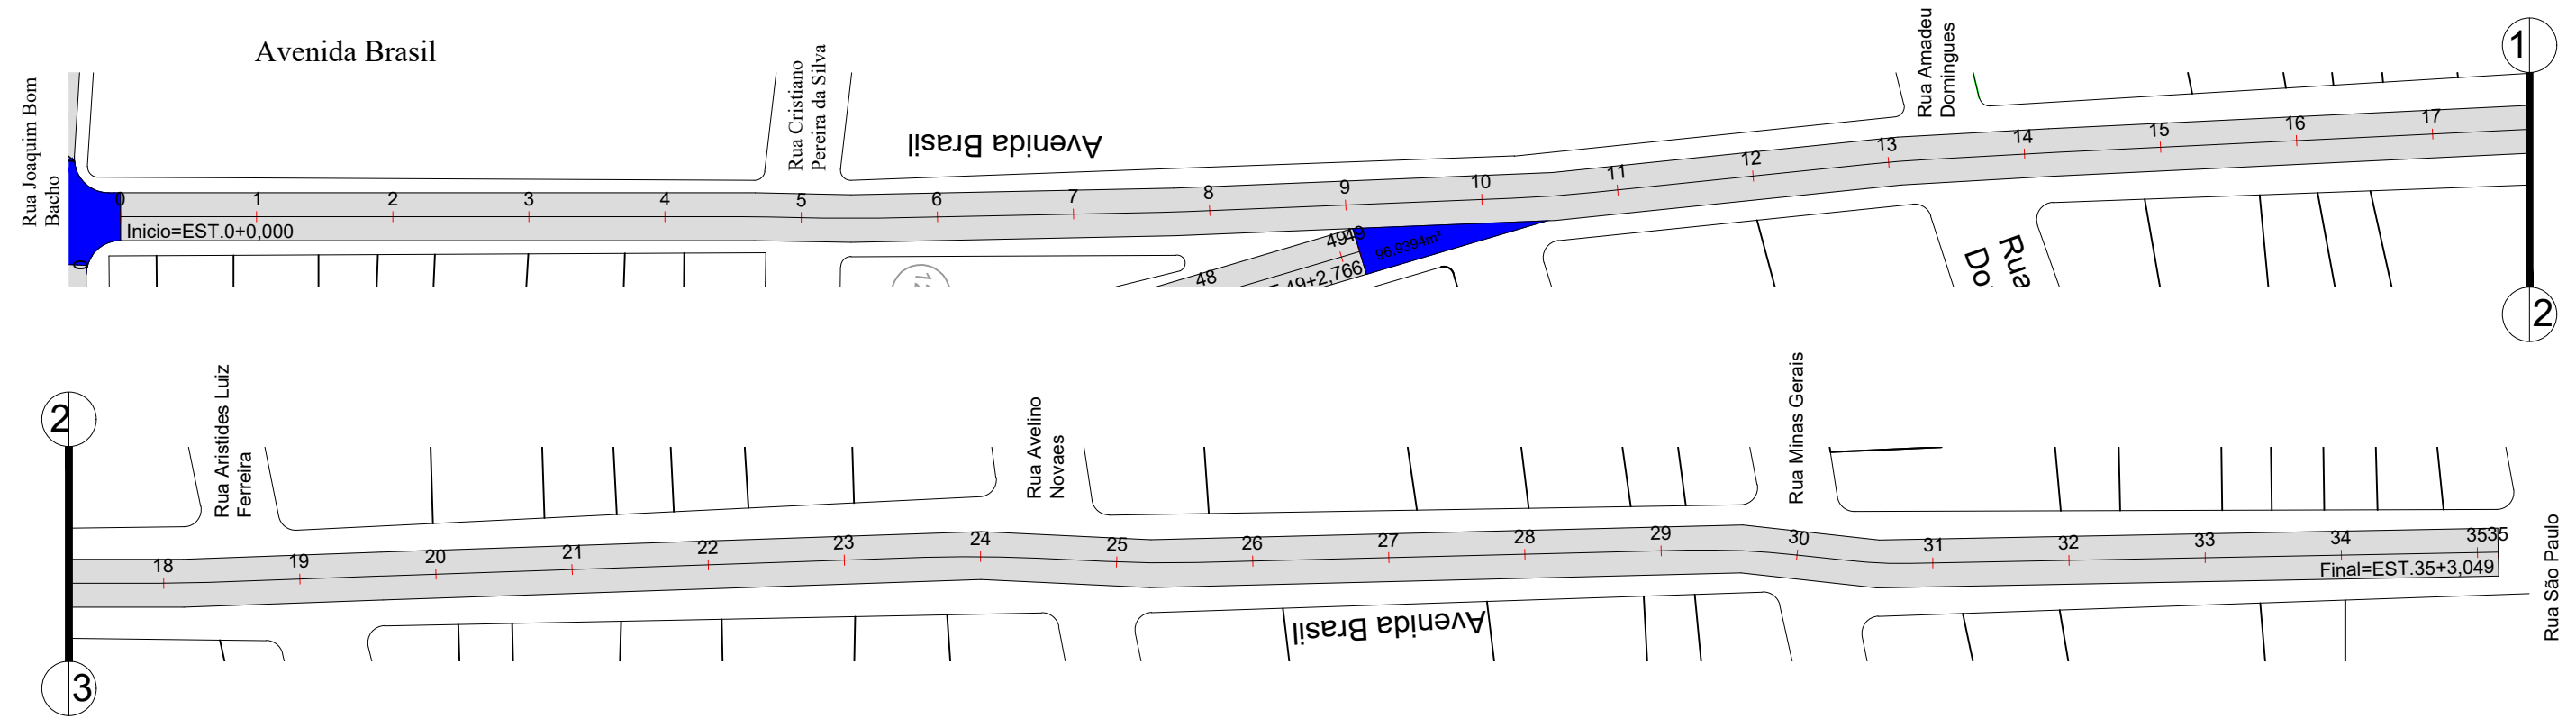

<b>LEGENDA</b>		<b>ASSUNTO: LOCALIZAÇÃO DAS VIAS</b>		<b>ASSOCIAÇÃO MATO-GROSSENSE DOS MUNICÍPIOS</b> Coordenação de Infraestrutura e Capacitação Adm. Neurilan Fraga	
<p>— Aplicação de Microrrevestimento</p> <p>— Aplicação de PMF</p>		<b>LOCAL DO ARQUIVO:</b> NOVA BRASILÂNDIA_CONSERVAÇÃO DE PAVIMENTO	<b>AUTOR DO PROJETO:</b>	<b>OBRA:</b>	PROJETO DE CONSERVAÇÃO DE PAVIMENTO
		<b>DATA DE ENTREGA:</b> JULHO/2020		<b>PROPRIETÁRIO/ CNPJ:</b>	PREFEITURA MUNICIPAL DE NOVA BRASILÂNDIA 15.023.963/0001-88
<b>ESCALA:</b> SEM ESCALA	<b>ART:</b> 000000-0	<b>REVISÃO:</b> 1º - 00/00/0000	<b>DESENHO:</b> Eduardo da Costa Shimba Jr.	<b>ENDEREÇO:</b>	DISTRITO SEDE
					<b>FOLHA Nº</b> <b>LOC-09</b>