


COORDENADA: 14°59'18" S 54°52'35"W

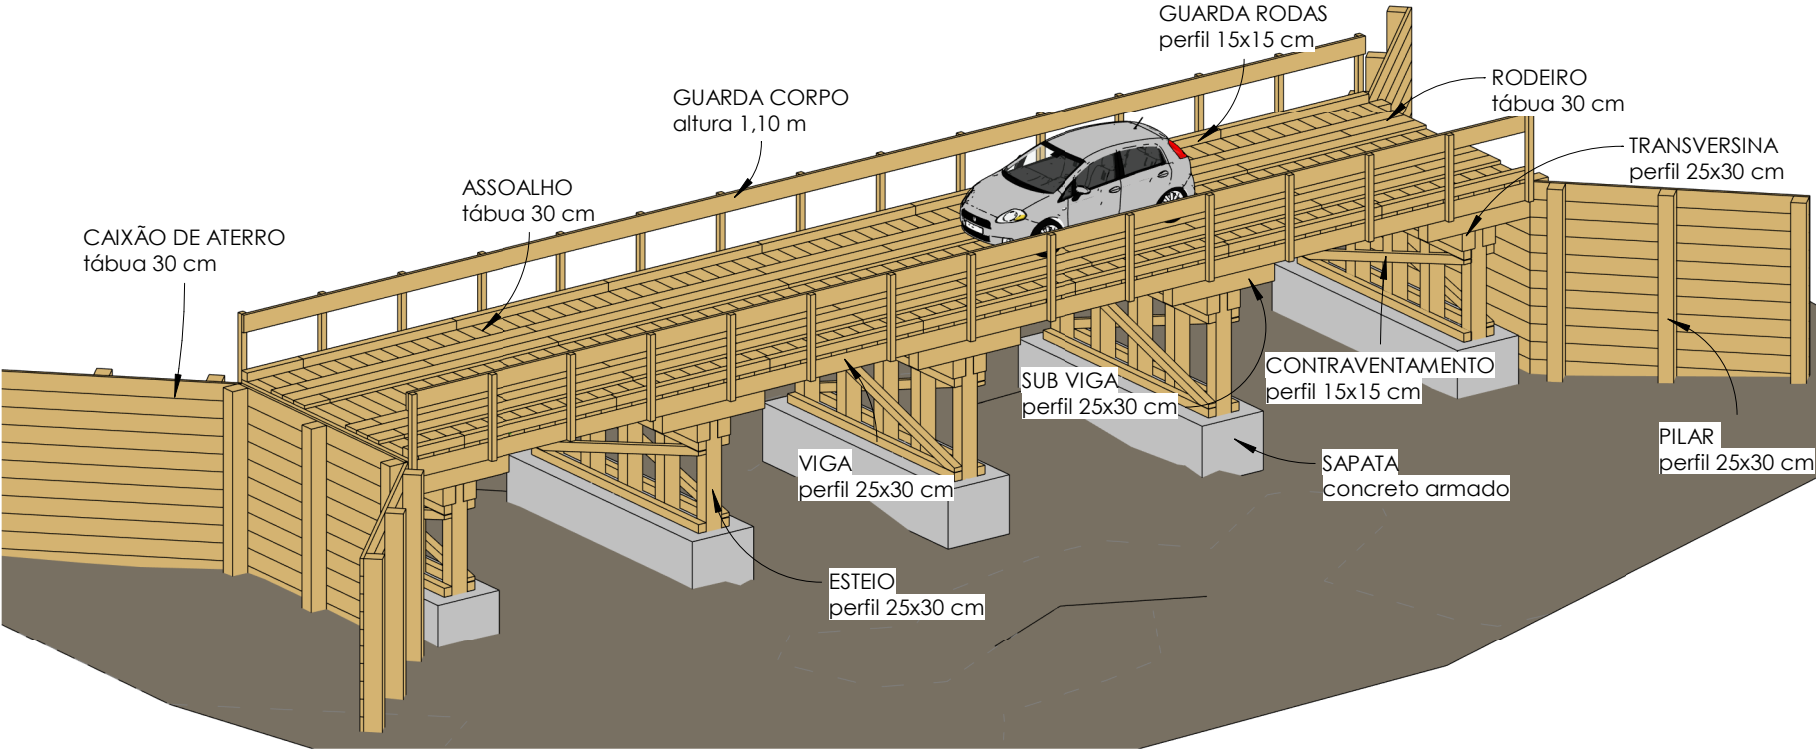

1

Maquete 3D

 NOVA BRASILÂNDIA PREFEITURA	Ponte de Madeira Rio Bonito	Título:	Prefeitura de Nova Brasilândia Proprietário	
		Município:	Nova Brasilândia - MT	
		Assunto:	Projeto de Obra de Arte	
		Logradouro:	Rio Bonito	
		Tipo:	Maquete 3D	
		Escala:	Folha:	F01
		ART:	Data:	fevereiro/2021