


COORDENADA: 14°51'26" S 54°46'50"W

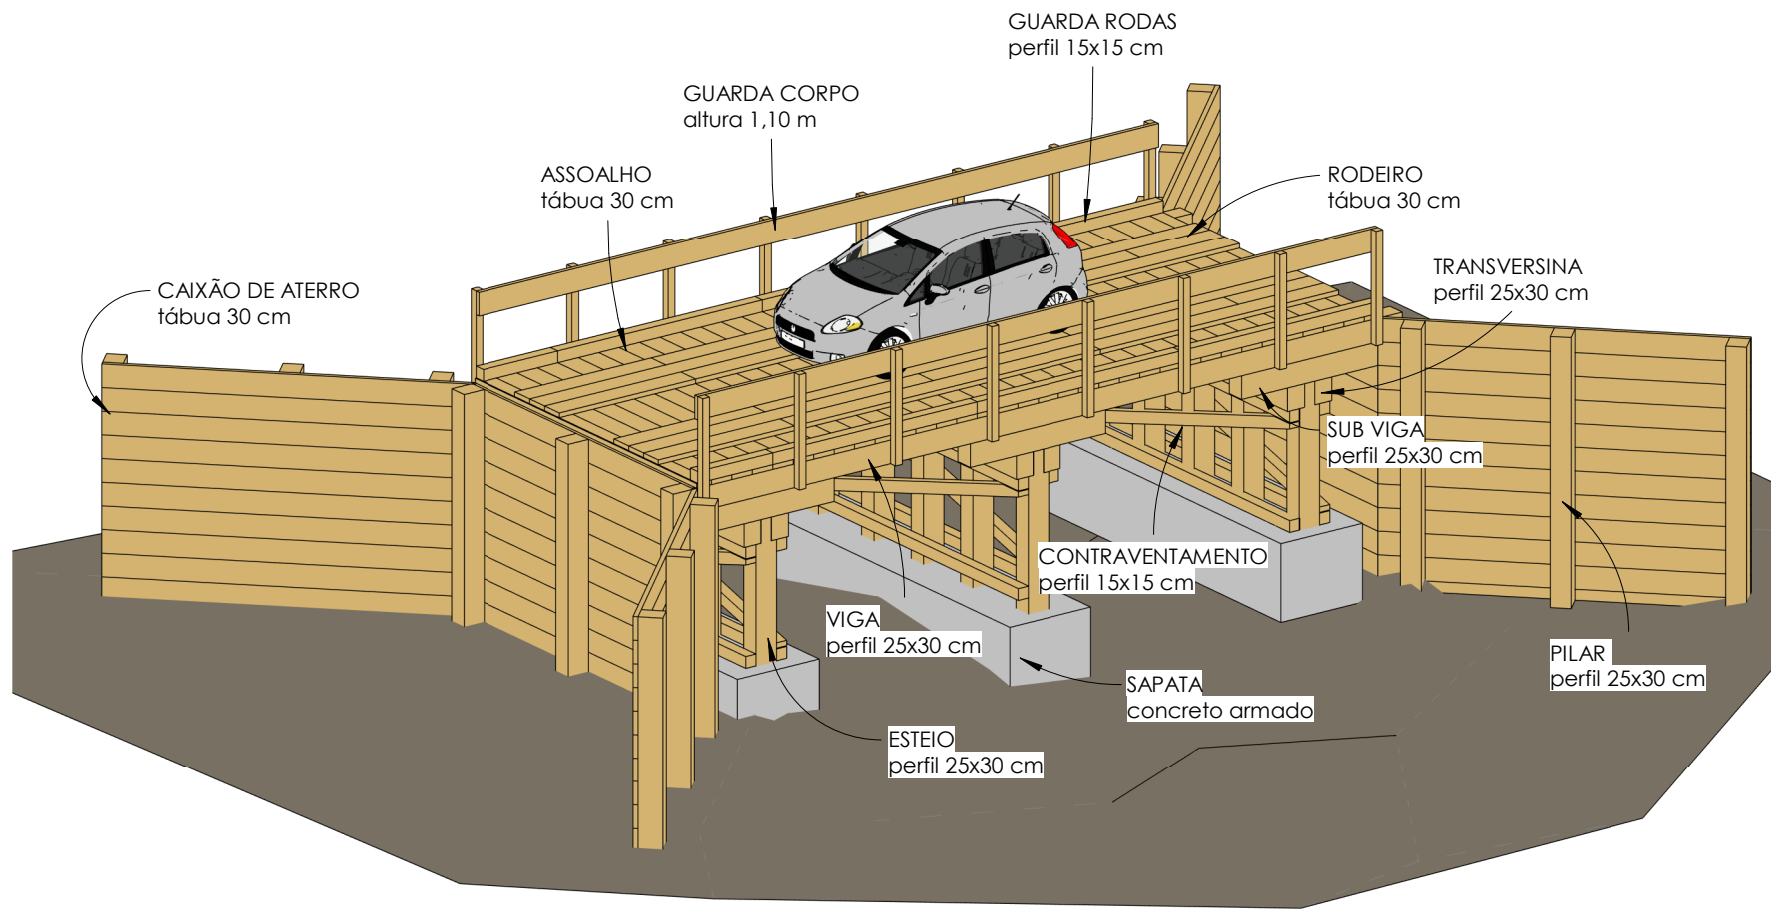

1

Maquete 3D

 <div>NOVA BRASILÂNDIA PREFEITURA</div>		Título: Ponte de Madeira Córrego Azul 1	
Prefeitura de Nova Brasilândia Proprietário		Tipo: Maquete 3D	
		Assunto: Projeto de Obra de Arte	
		Logradouro: Córrego Azul 1	
		Município: Nova Brasilândia - MT	
		Escala:	Folha: F01
		ART:	Data: fevereiro/2022