



COORDENADA: 14°36'49" S 55°5'37"W

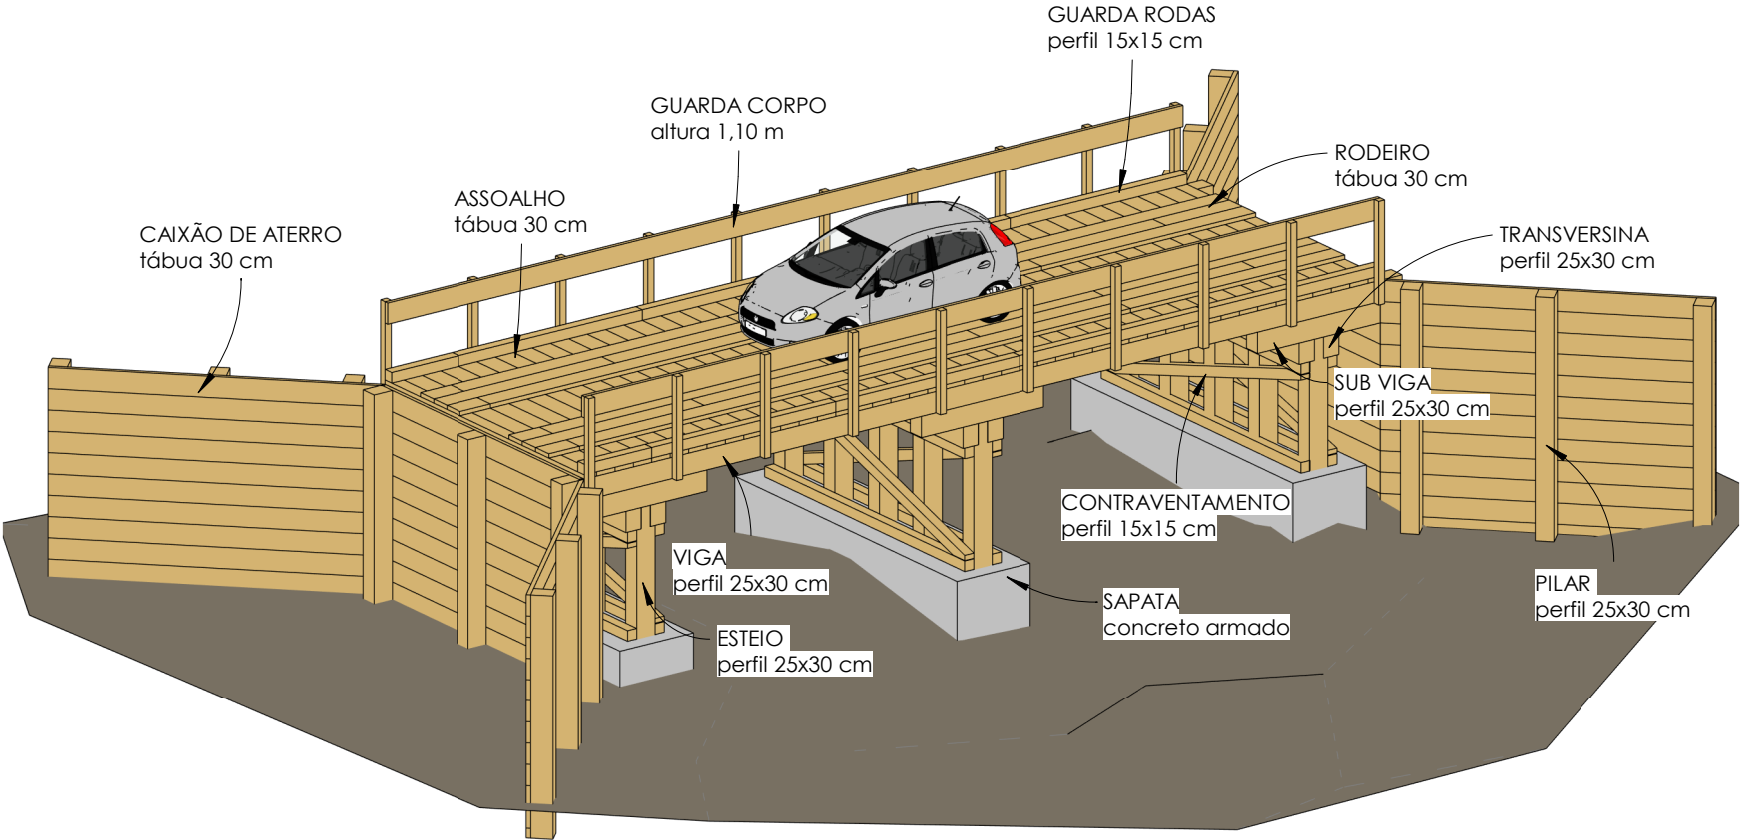

1

Maquete 3D

 NOVA BRASILÂNDIA PREFEITURA		Ponte de Madeira Meio	
Título:			
Prefeitura de Nova Brasilândia Proprietário			
Tipo: Maquete 3D			
Assunto: Projeto de Obra de Arte			
Logradouro: Córrego Meio			
Município: Nova Brasilândia - MT			
Escala:	Folha:	F01	
ART:	Data:	fevereiro/2022	

