



COORDENADA: 14°50'6" S 54°44'19"W

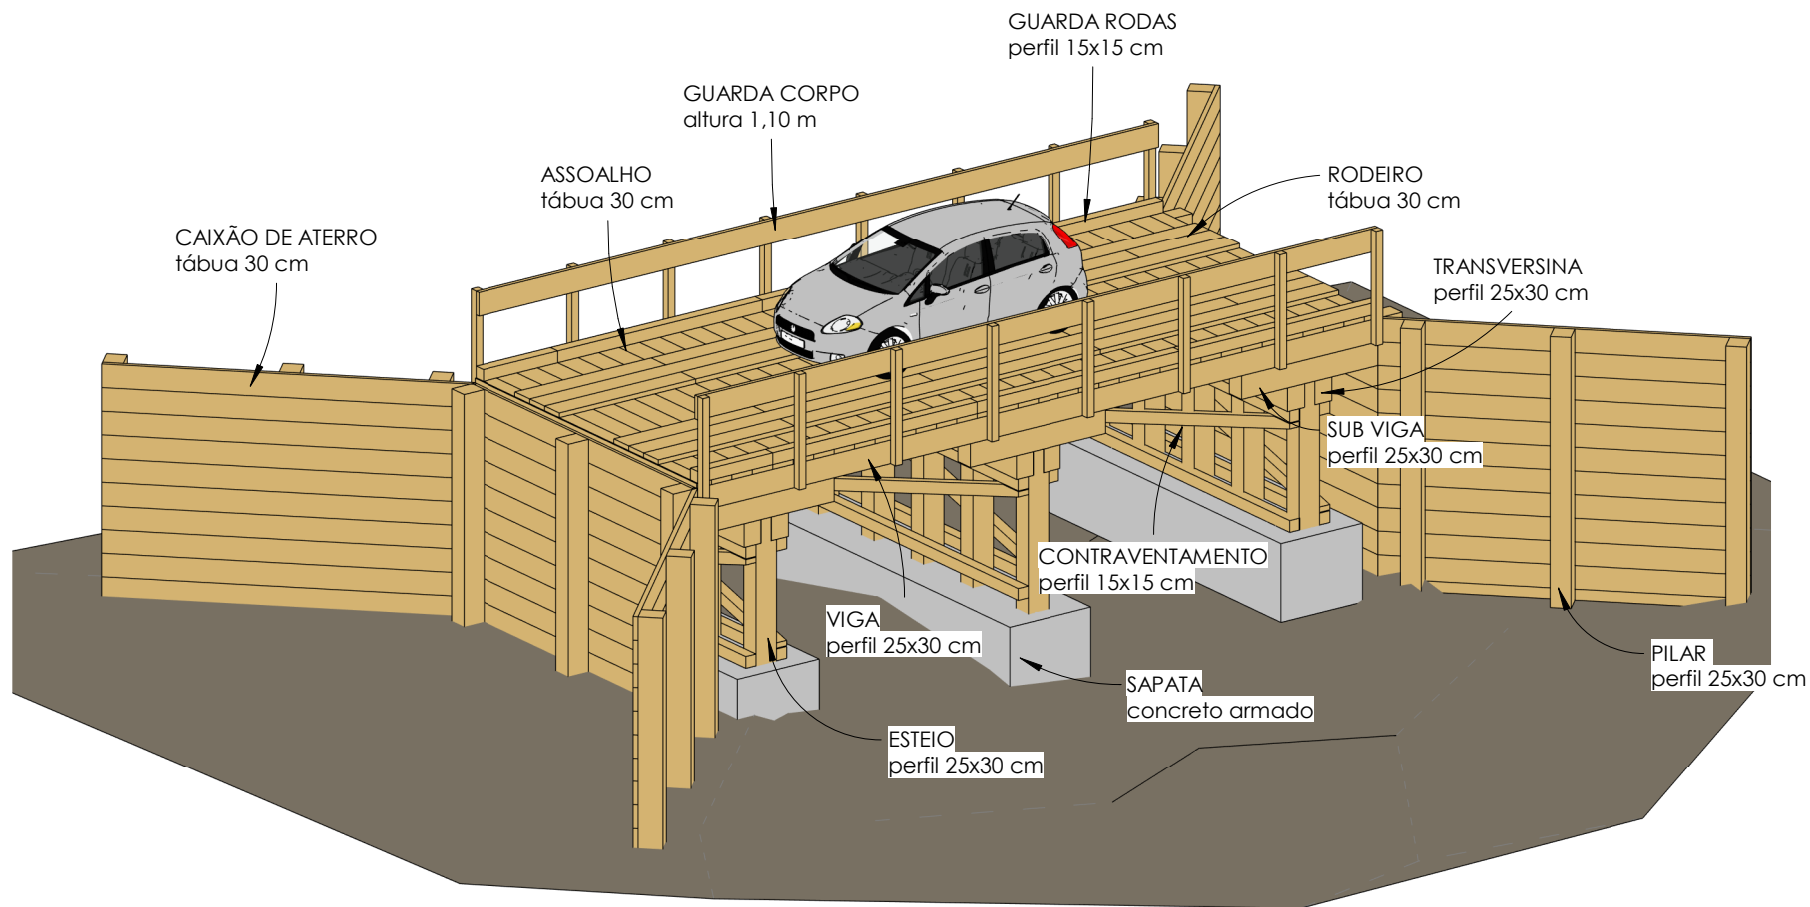

1

Maquete 3D

 <div>NOVA BRASILÂNDIA PREFEITURA</div>		<div>Prefeitura de Nova Brasilândia</div> <div>Proprietário</div>		Tipo: Maquete 3D	
Assunto: Projeto de Obra de Arte					
Logradouro: Rio Palmital 1					
Município: Nova Brasilândia - MT					
Escala:	Folha:			F01	
ART:		Data:	fevereiro/2022		