



COORDENADA: 14°49'59.60"S 54°43'5.80"O

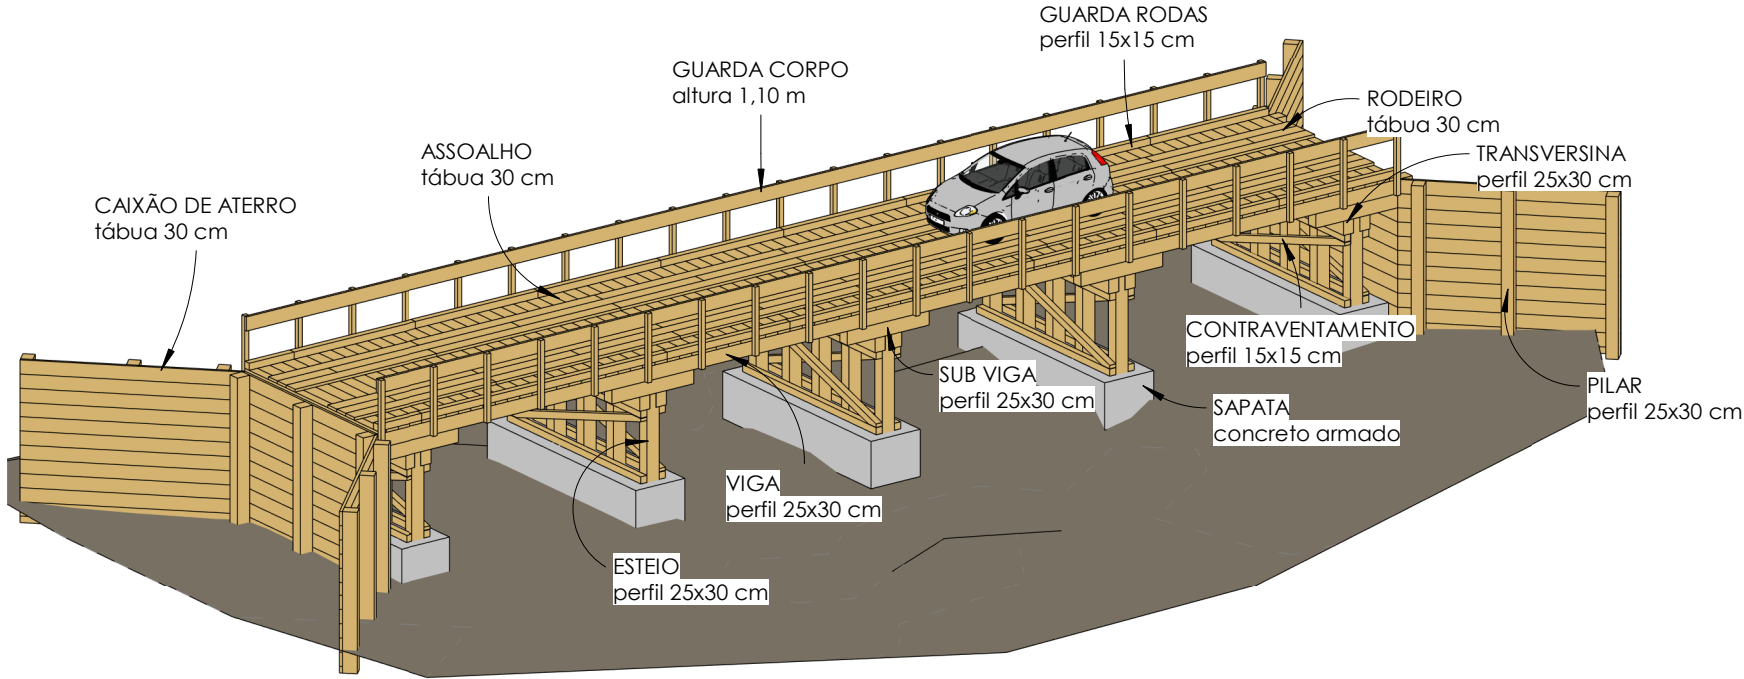

1

Maquete 3D

 NOVA BRASILÂNDIA PREFEITURA		Título: Ponte de Madeira Rio Palmital 3	
Prefeitura de Nova Brasilândia Proprietário			
Tipo: Maquete 3D			
Assunto: Projeto de Obra de Arte			
Logradouro: Rio Palmital 3			
Município: Nova Brasilândia - MT			
Escala:	Folha:	F01	
ART:	Data:	fevereiro/2022	