


COORDENADA: 14°45'1" S 55°3'14"W

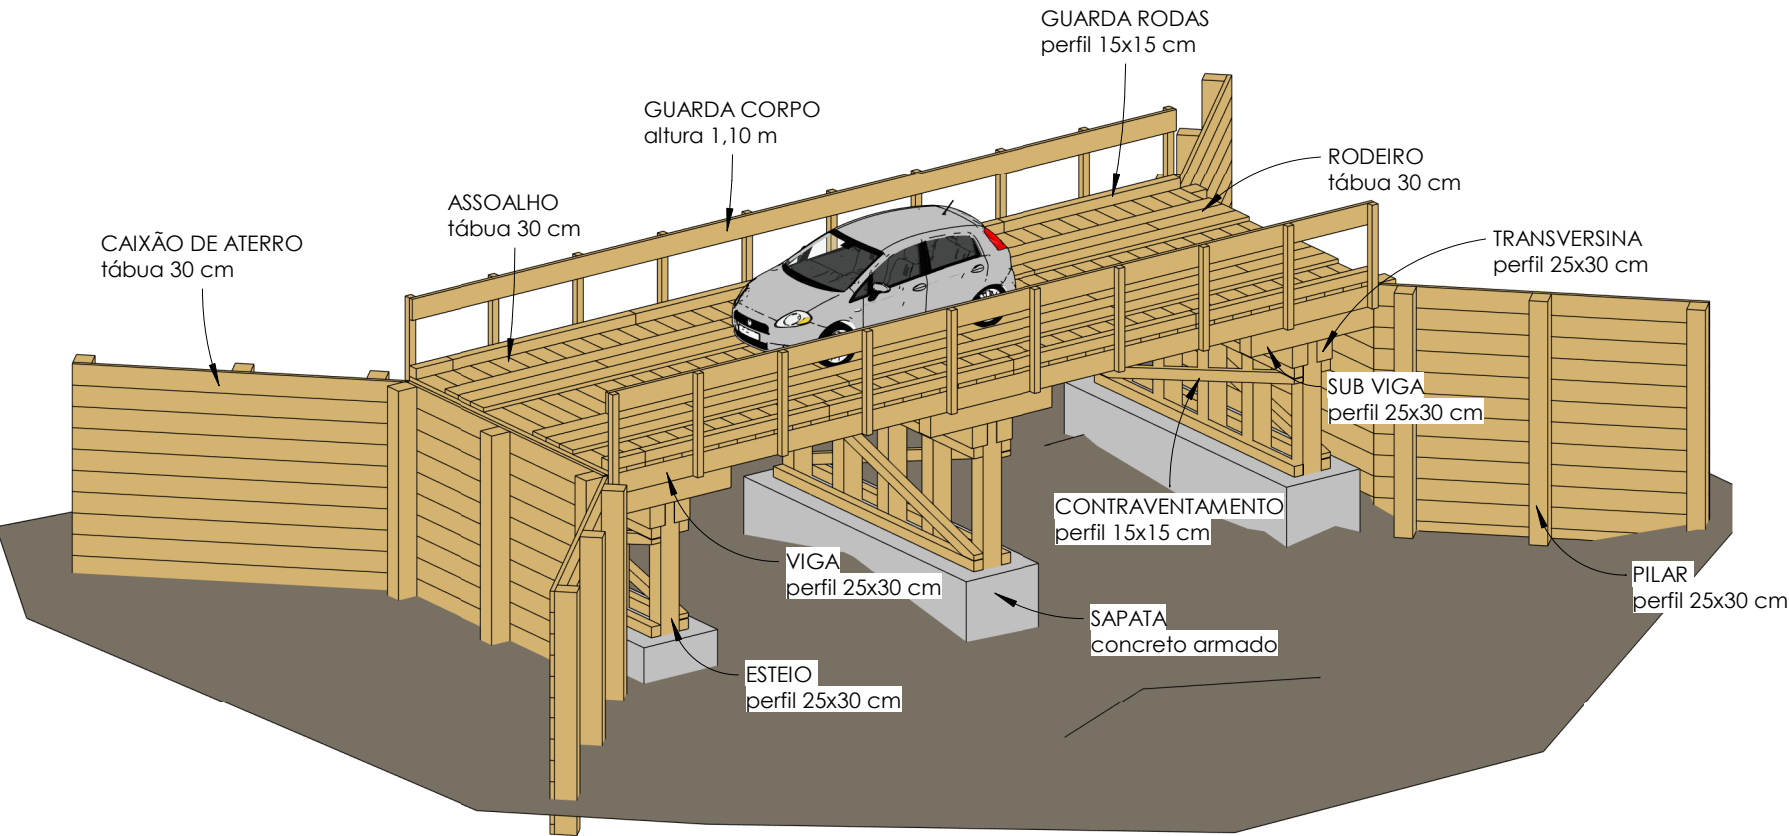

1

Maquete 3D

 NOVA BRASILÂNDIA PREFEITURA		<div>Prefeitura de Nova Brasilândia</div> <div>Proprietário</div>		Tipo: Maquete 3D	
Assunto: Projeto de Obra de Arte					
Logradouro: Rio Recordação					
Município: Nova Brasilândia - MT					
Escala:	Folha:			F01	
ART:		Data:	fevereiro/2022		
Título: Ponte de Madeira Rio Recordação					