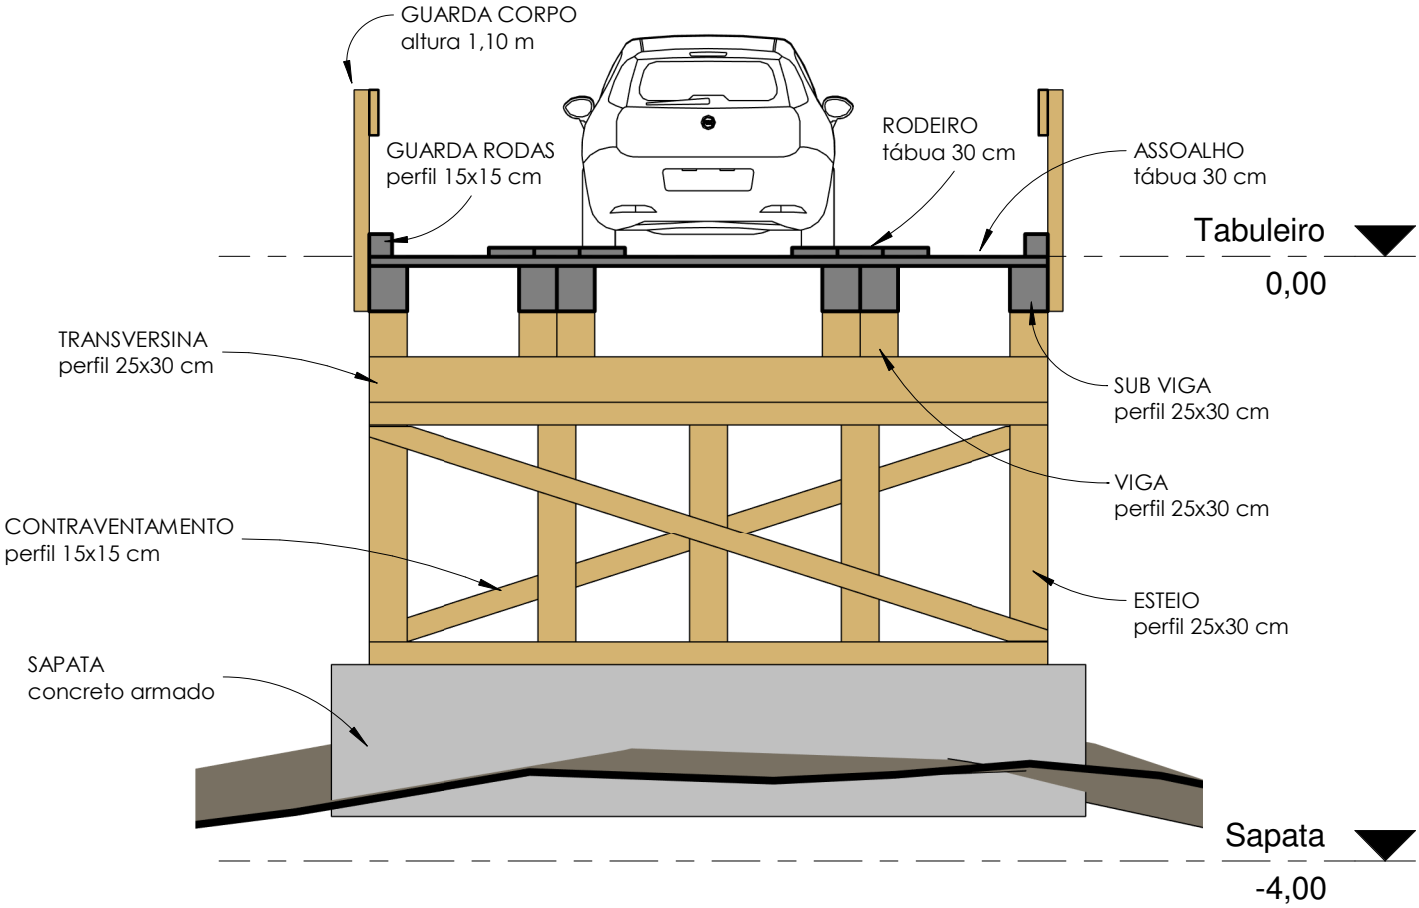

1

Corte AA

1 : 50

Título: **Ponte de Madeira Rio Recordação**	Tipo: Projeto de Obra de Arte	Assunto: Projeto de Obra de Arte	
		Escala: 1 : 50	Folha: F04