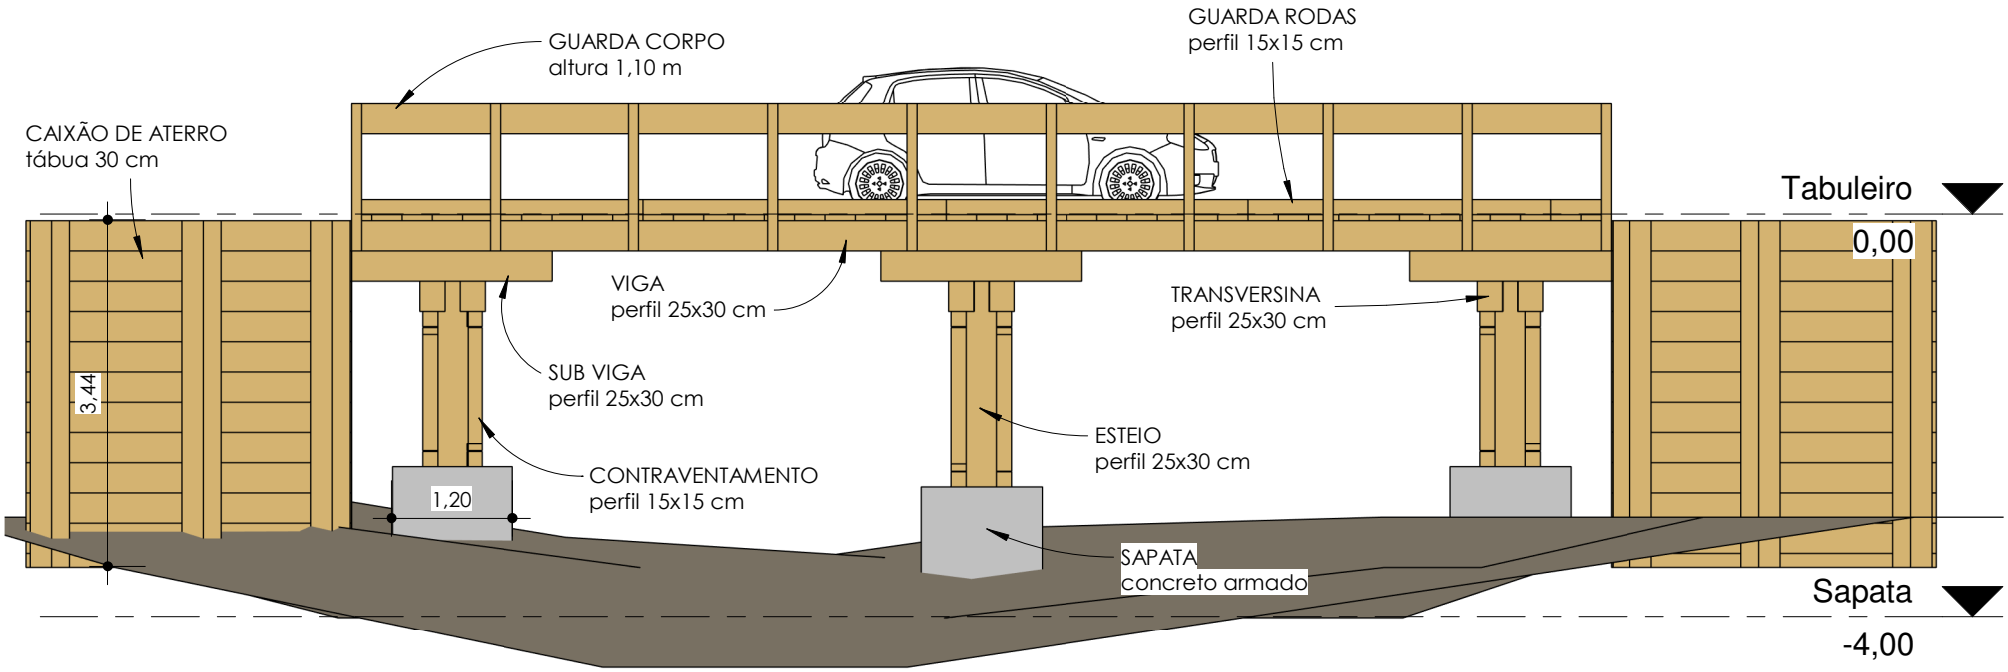

1

Elevação Lateral

1 : 75

Título: **Ponte de Madeira Rio Recordação**

Tipo: Projeto de Obra de Arte

Assunto: Elevação lateral

Escala: 1 : 75

Folha: F05