


COORDENADA: 14°39'46.46"S 55° 0'41.94"O

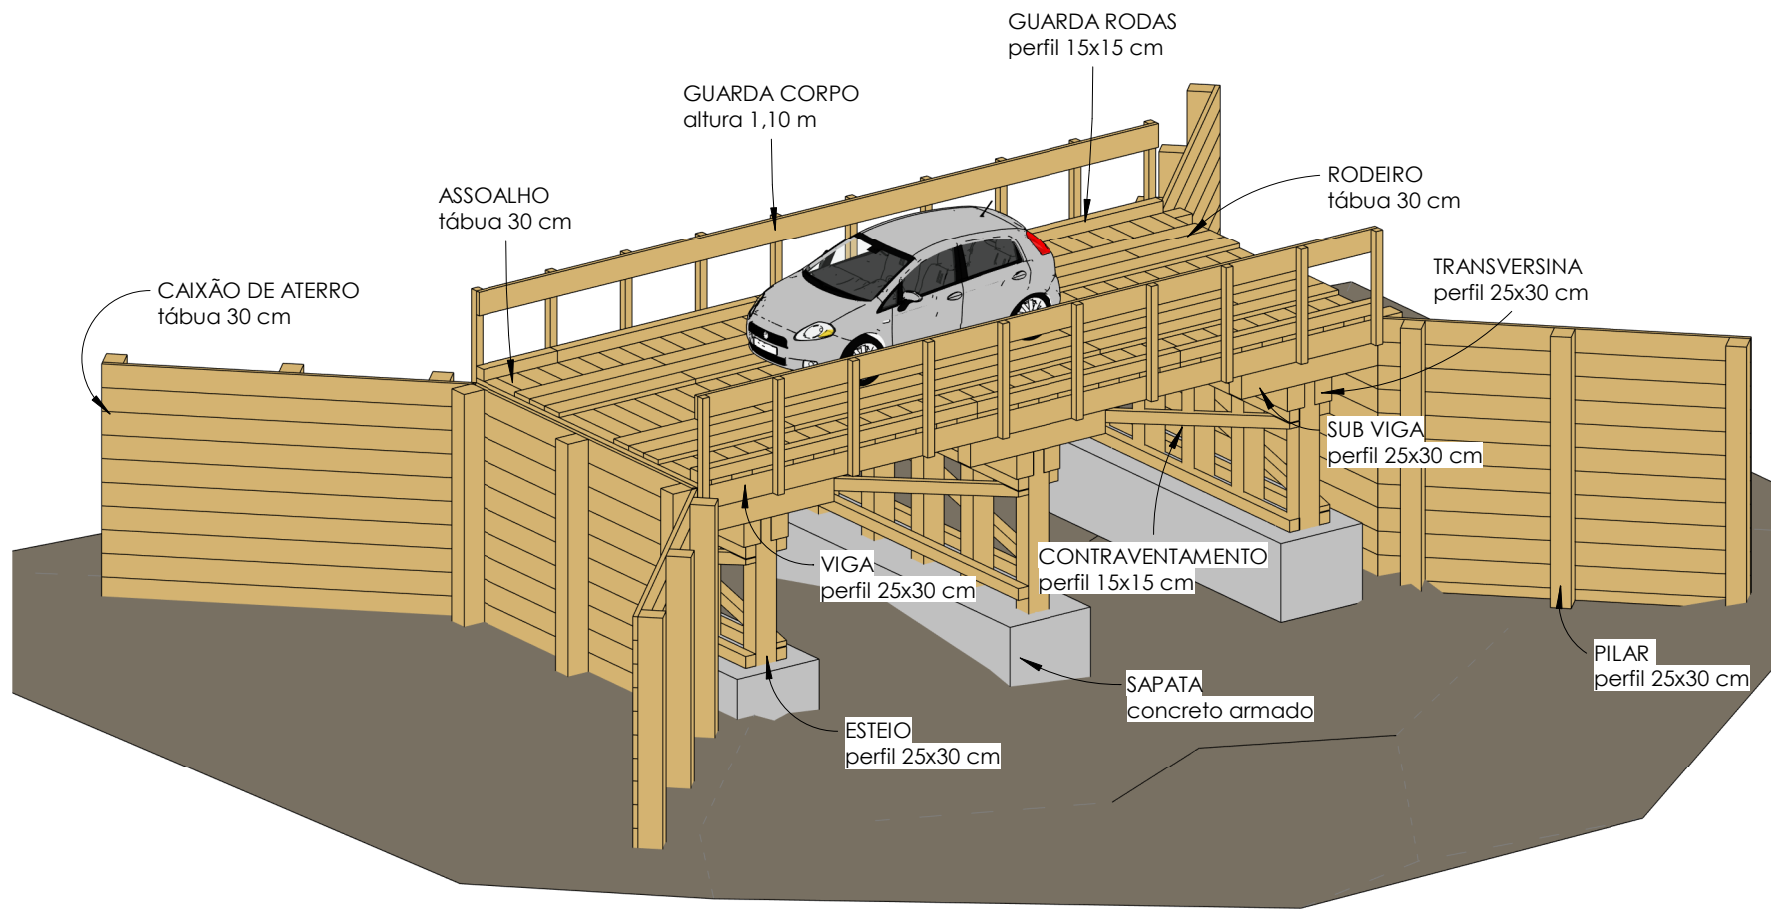

1

Maquete 3D

 <b>NOVA BRASILÂNDIA</b> PREFEITURA	<b>Ponte de Madeira</b> <b>Siputá 1</b>	Título:	Prefeitura de Nova Brasilândia Proprietário		
			Tipo: Maquete 3D		
			Assunto: Projeto de Obra de Arte		
			Logradouro: Rio Siputá 1		
			Município: Nova Brasilândia - MT		
			Escala:	Folha:	F01
ART:		Data:	março/2022		