

1 CROQUI DE LOCALIZAÇÃO

ESCALA 1:625

2 LEGENDA


ESCALA 1:1000

3 IMAGEM

SEM ESCALA

LEGENDA	
	Poste Circular instalado
	Poste Duplo T a instalar
	Poste Duplo T existente
	Transformado instalado
	Transformado a instalar
	Chave Elo-Fusível instalada
	Chave Elo-Fusível a instalar
	Rede de Alta Tensão - A ser ampliada
	Rede de Alta Tensão - Existente
	Rede de Baixa Tensão - Existente

OBS: O projeto não está em escala, cosiderar distâncias cotadas

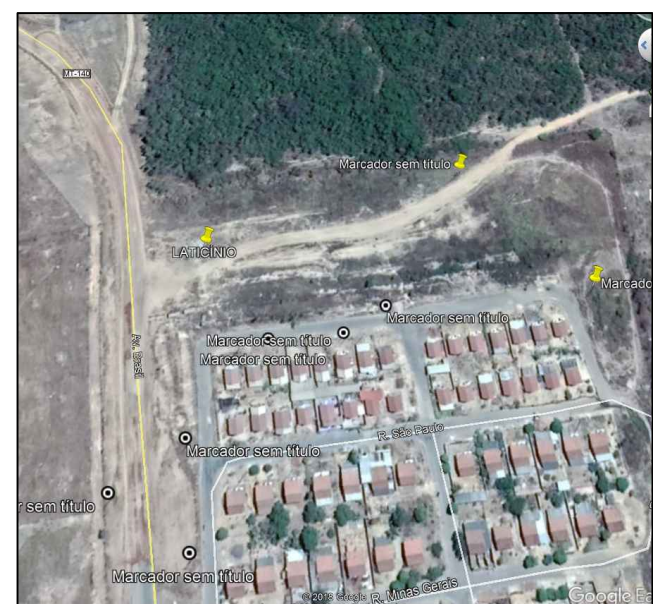

CARIMBO DE APROVAÇÃO

Esta aprovação não exime a firma contratada das responsabilidades quanto ao atendimento as especificações e normas aplicáveis.

Nº Aprovação 1460419 /DCMD/2021.

Data: 14/01/2020

Marcelo Dohizeti Pazoti
Validado por Emerson Jesus Silva

ASSOCIAÇÃO MATO-GROSSENSE DOS MUNICÍPIOS
COORDENAÇÃO TÉCNICA E DE PROJETOS



SITE: www.amm.org.br
E-MAIL: centraldeprojetosamm@gmail.com

ADM. NEURILAN FRAGA



TIPO DE OBRA:	AGROINDÚSTRIA	MODALIDADE:	CONSTRUÇÃO
OBRA:	IMPLANTAÇÃO DA MINI INDÚSTRIA DE LATICÍNIOS		
PROPRIETÁRIO/ CNPJ:	PREFEITURA MUNICIPAL DE NOVA BRASILÂNDIA CNPJ: 15.023.963/0001-88		
ENDEREÇO:	RODOVIA MT-140, S/Nº, NOVA BRASILÂNDIA/MT		
AUTOR DO PROJETO: CREA/CAU:	Luz Roberto Nunes Engenheiro-Eletricista, Civil e Saúde e Segurança CREA 121.000.319-8		
RESPONSÁVEL TÉCNICO P/ OBRA:	PROJETO ELÉTRICO DE MÉDIA TENSÃO		
ASSUNTO:	CROQUI DE LOCALIZAÇÃO E LEGENDA.		

LOCAL DO ARQUIVO: MUNICÍPIOS 2019, NOVA BRASILÂNDIA, LATICÍNIO	TAXA DE OCUPAÇÃO: %	ÁREA DO TERRENO: m² ÁREA CONSTRUÍDA: m² ÁREA DE COBERTURA: m² ÁREA DA CALÇADA (INTERNA): m² ÁREA PERMEÁVEL: m² VER PROJETO ARQUITETONICO
DATA DE ENTREGA: 28/11/2019	VER PROJETO ARQUITETONICO	
REVISÃO: 1ª - 08/01/2020 2ª - 16/03/2020		
ESCALA: INDICADA		
ART:	DESENHO: Felipe Xavier	

MTE
FOLHA Nº
01
03