
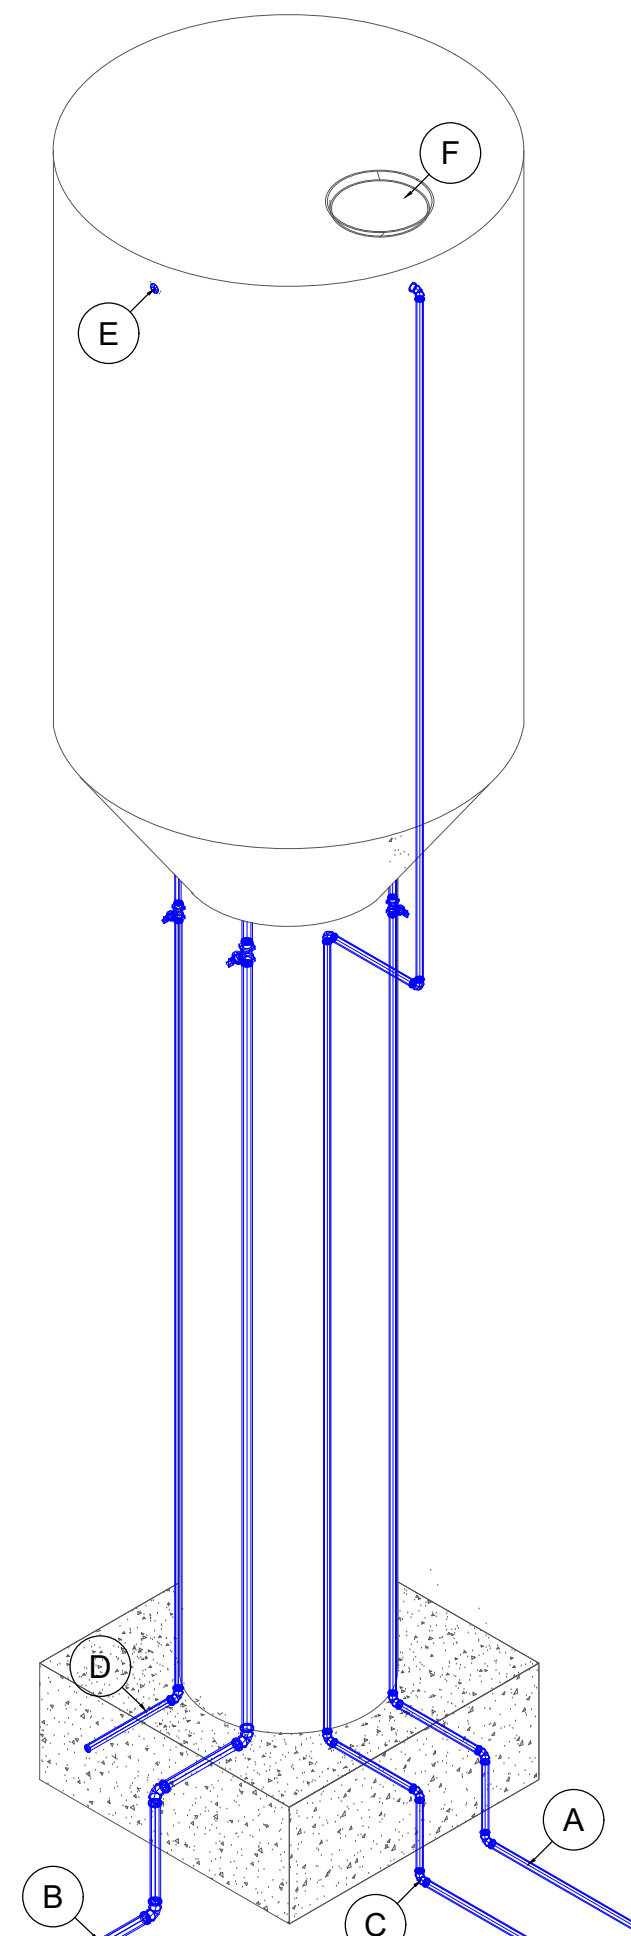


01 PLANTA BAIXA - ÁGUA FRIA
Esc.: 1:50

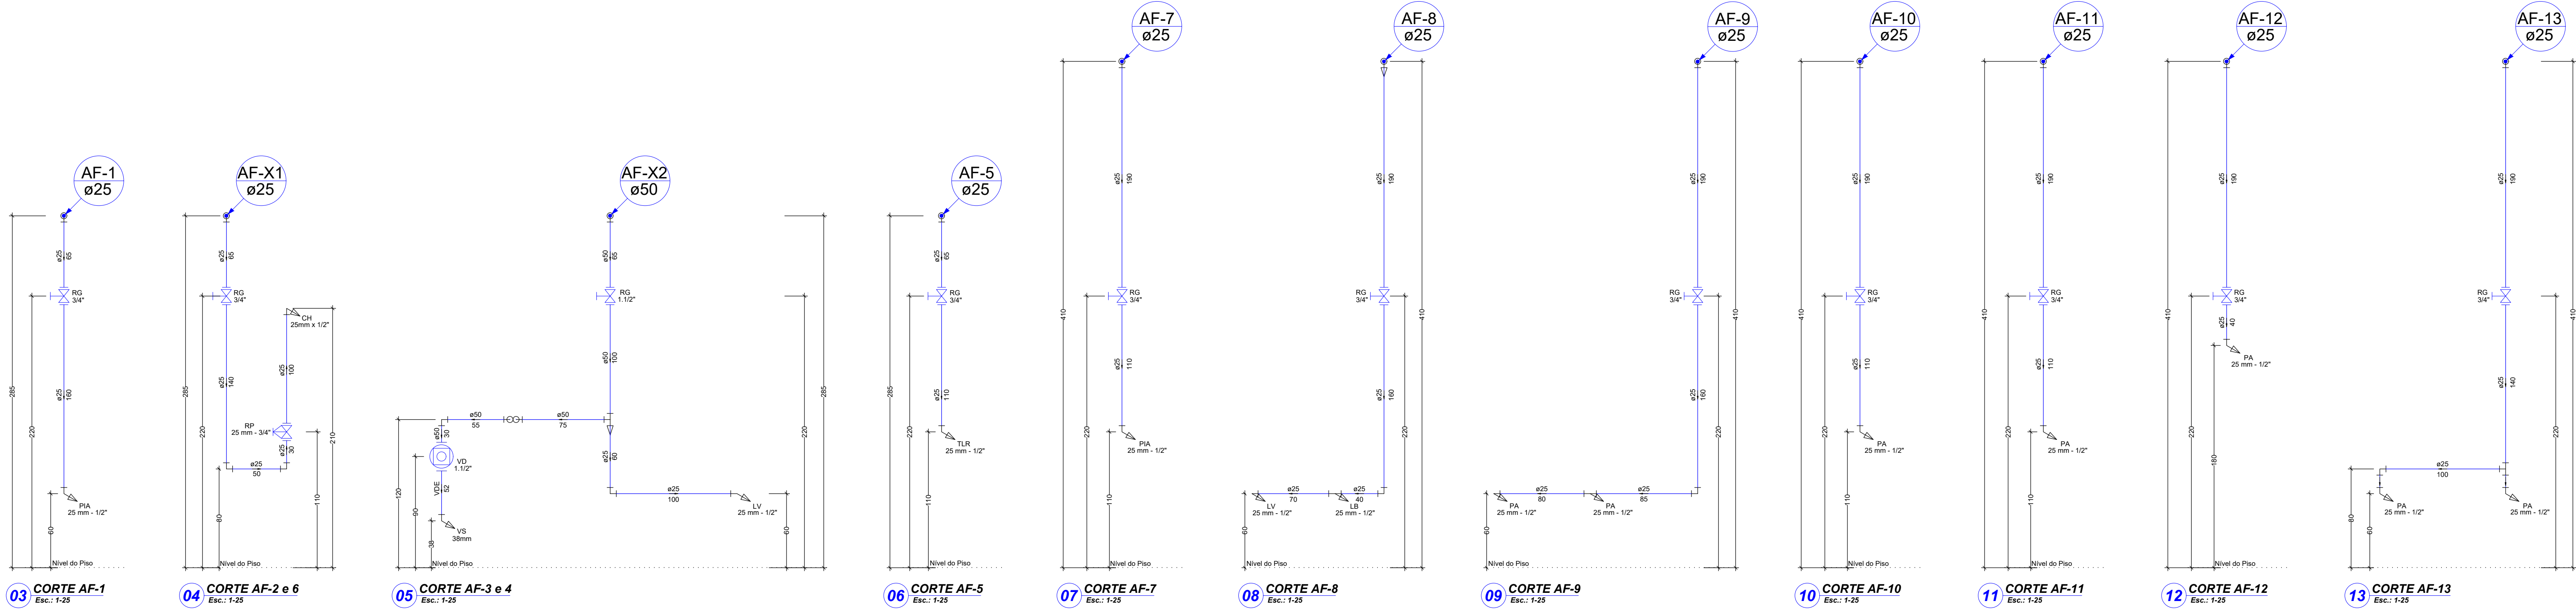

ACESSÓRIOS QUE DEVEM ESTAR INCLUIDOS:
- ESCADA INTERNA FIXA;
- ESCADA EXTERNA TIPO MARINHEIRO COM GUARDA CORPO;
- RESPIRO (CASO NECESSÁRIO);
- SUPORTE PARA A ESTRUTURA DE SPDA;
- MASTRO CAPTOR COM ESTAIMENTO RÍGIDO - H. 3,00M;
- SUPORTE DE LUZ;
- SUPORTE PARA BÓIA.

MEDIDAS:
- DIÂMETRO DA COLUNA: 1,18 M;
- DIÂMETRO DA TAÇA: 2,54 M;
- ALTURA DA COLUNA: 6,00 M;
- ALTURA DA TAÇA: 4,60 M;
- ALTURA DO TRONCO DE CONE: 0,60 M;

- (A) RAMAL DE CONSUMO - DN 50 MM - INCLUSIVE REGISTRO DE GAVETA BRUTO - 1,12"
(B) RAMAL DE CONSUMO - DN 60 MM - INCLUSIVE REGISTRO DE GAVETA BRUTO - 2"
(C) RAMAL DE ALIMENTAÇÃO - DN 25MM
(D) RAMAL DE LIMPEZA - DN 40MM - INCLUSIVE REGISTRO DE GAVETA BRUTO - 1,14"
(E) EXTRAVASADOR
(F) TAMPA DE INSPEÇÃO

CARIMBO DE APROVAÇÃO

ASSOCIAÇÃO MATO-GROSSENSE DOS MUNICÍPIOS
COORDENAÇÃO TÉCNICA E DE PROJETOS
SITE: www.amm.org.br
E-MAIL: centraldeprojetosamm@gmail.com
ADM. NEURILAN FRAGA

TIPO DE OBRA:	INSTITUCIONAL	MODALIDADE:	CONSTRUÇÃO
OBRA:	IMPLANTAÇÃO DA MINI-INDÚSTRIA DE LATICÍNIOS		
PROPRIETÁRIO/ CNPJ:	PREFEITURA MUNICIPAL DE NOVA BRASÍLIA - MT 15.023.963/0001-88		
ENDEREÇO:	RODOVIA MT-140 - S/N - NOVA BRASÍLIA - MT		
AUTOR DO PROJETO: CREA/CAU:			
RESPONSÁVEL TÉCNICO P/ OBRA:			
PROJETO DE INSTALAÇÕES HIDROSSANITÁRIAS			
ASSUNTO:	PLANTA BAIXA, CORTES E DETALHES - INSTALAÇÕES DE ÁGUA FRIA		
LOCAL DO ARQUIVO: MUNICÍPIO: NOVA BRASÍLIA	QUADRO DE ÁREAS:		AF FOLHA Nº 01 01
DATA DE ENTREGA: 15/11/2024	DE ACORDO COM PROJETO ARQUITETÔNICO		
REVISÃO: 01-01-01			
ESCALA: NÚMERO			
ART: 000000-0	DESENHO: Engº Raul Cesar Dias Berto		