


01 PLANTA BAIXA - LAGOA FACULTATIVA
Esc: 1:50

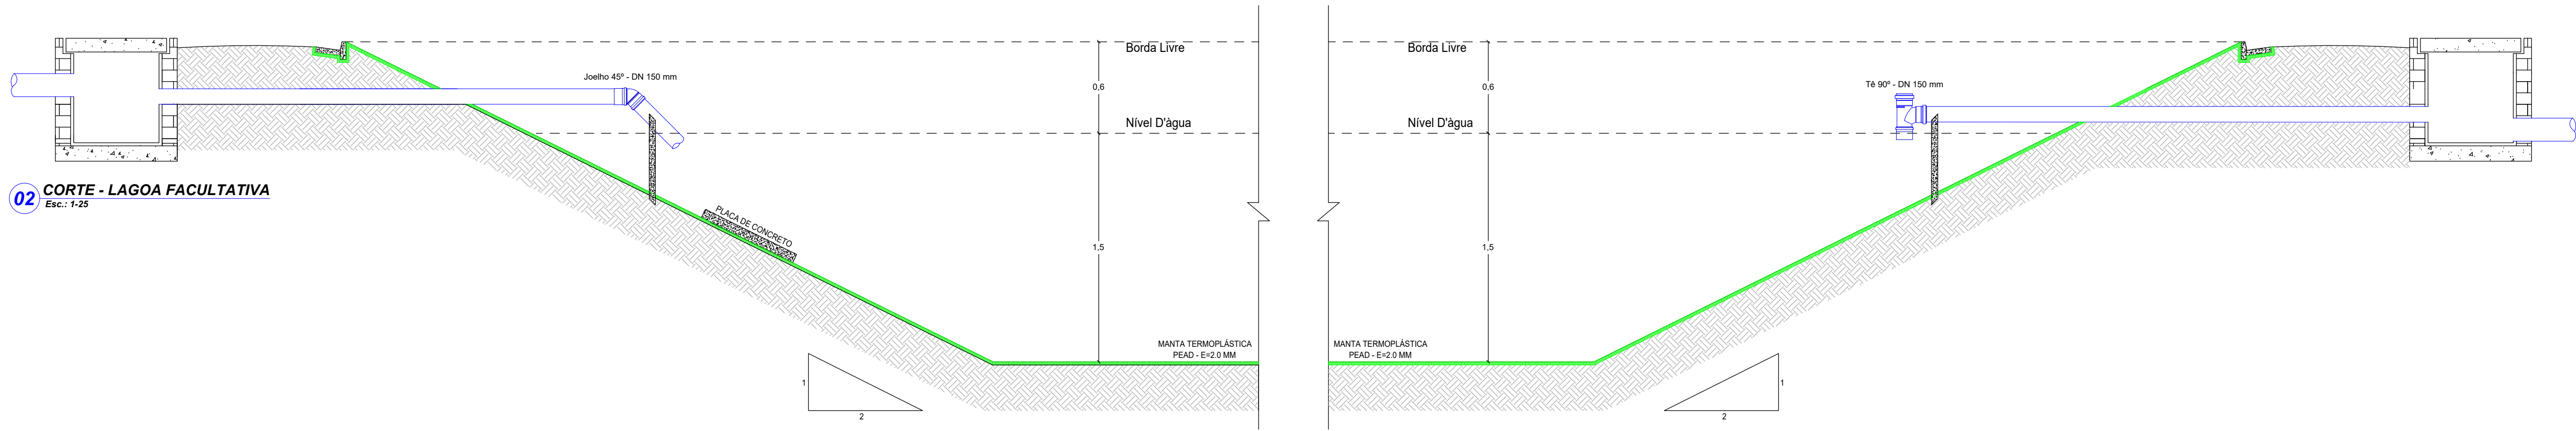

02 CORTE - LAGOA FACULTATIVA
Esc: 1:25

ESGOTAMENTO SANITÁRIO

X

TUB. QUE SOBE

X

NOME DA COLUNA

Y

DIÂMETRO

CV

COLUNA DE VENTILAÇÃO

TUBULAÇÕES

X - Y

X - DIÂMETRO - Y - COMPRIMENTO (m)

Z

Z - INCLINAÇÃO

ESTRUTURAS DE INSPEÇÃO/PASSAGEM

- CI - CAIXA DE INSPEÇÃO EM ALVENARIA - D: 0,80 x 0,60 x Vár. m;

- CS/CSG - CAIXA DE INSPEÇÃO SIFONADA - DN: 0,40/0,60 m;

- CP - CAIXA DE PASSAGEM - D: 0,80 x 0,80 x Vár. m;

- C1/C2/C3 - CISTERNA DE EFLUENTE - V: 15.000 L;

CANALETA COM GRELHA EM AÇO INOXIDÁVEL.

NOTAS:

• Para o correto dimensionamento do Sumidouro deve ser realizado o teste de percolação do solo no terreno de implantação da edificação.

• O esgoto oriundo da Caixa de Inspeção Existente deve ser interligado ao novo Sistema de Tratamento de Esgoto.

• Toda tubulação é indicada com diâmetro em milímetros e comprimento em metros.

• O presente projeto foi elaborado sem o auxílio de levantamento topográfico, sendo assim as cotas de fundo (Tubulação e Caixas de Inspeção) foram adotadas considerando que o terreno seja plano em toda sua extensão.

CARIMBO DE APROVAÇÃO

ASSOCIAÇÃO MATO-GROSSENSE DOS MUNICÍPIOS
COORDENAÇÃO TÉCNICA E DE PROJETOS

ADM. NEURILAN FRAGA

ADM. NEURILAN FRAGA

SITE: www.amm.org.br

E-MAIL: centraldeprojetosamm@gmail.com

TIPO DE OBRA:

INSTITUCIONAL

MODALIDADE:

CONSTRUÇÃO

OBRA:

IMPLANTAÇÃO DA MINI INDÚSTRIA DE LATICÍNIOS

PROPRIETÁRIO/
CNPJ:

PREFEITURA MUNICIPAL DE NOVA BRASÍLIA - MT
15.023.963/0001-88

ENDEREÇO:

RODOVIA MT-140 - S/N - NOVA BRASÍLIA - MT

AUTOR DO PROJETO:
CREA/CAU:

RESPONSÁVEL TÉCNICO
P/ OBRA:

ASSUNTO:

PLANTA BAIXA, CORTES E DETALHES - INSTALAÇÕES DE ESGOTO SANITÁRIO

LOCAL DO ARQUIVO:

MUNICÍPIO: NOVA BRASÍLIA

DATA DE ENTREGA:

11/01/2018

REVISÃO:

00-00-00

ESCALA:

INDICADA

ART: 000000-0

QUADRO DE ÁREAS:

DE ACORDO COM PROJETO ARQUITETÔNICO

ESG

FOLHA Nº

04

04