

4.2. NÃO SERÃO COMPUTADAS PARA FINS DE DIMENSIONAMENTO DE SISTEMAS HIDRÁULICOS E COMPARTIMENTAÇÃO.

Denominação	Área (m²)
Coberturas exclusivas de bombas de Combustível	
Reservatórios de água	
Piscinas, banheiros, vestiários	12,00
Coberturas das praças de pedágio	
<b>Área total excluída</b>	<b>12,00</b>



## 5. REQUISITOS DA LEGISLAÇÃO


### 5.1. EDIFICAÇÕES NOVAS ENQUADRAMENTO NA LEI 10.402/2016




5.1.1 ENQUADRAMENTO LEGAL (Lei 10.402/2016)			
TABELA 7 (Classificação)			
Grupo	Ocupação	Divisão	Descrição
I	Industrial	I-1	Locais onde as atividades exercidas e os materiais utilizados apresentam baixo potencial de incêndio (carga de incêndio até 300MJ/m <sup>2</sup> )
TABELA 8 (Altura)			
Tipo	Denominação	Altura	
I	Edificação Térrea	Um pavimento	
TABELA 9 (Carga de incêndio)			
Risco	Carga de incêndio		
Baixo	200 MJ/m <sup>2</sup>		
TABELA 10 (Edificações existentes)			
Período de existência			
Para ser considerada existente, a edificação deve atender aos requisitos do Item 5.3 da NTCB 01			

5.1.2 CARACTERÍSTICAS DA EDIFICAÇÃO, INSTALAÇÃO OU LOCAL DE RISCO							
Discriminação do pavimento/setor	Ocupação	Risco	Nº de pisos	Pé direito (m)	Área (m²)	Carga de incêndio (MJ/m²)	Carga de Incêndio Total (Área X Carga de Incêndio)
Almoxarifado, Administração, Cozinha	Industrial	Baixo	Térreo	2,80	27,90	200	5.580
Plataforma de Recepção, Laboratório.	Industrial	Baixo	Térreo	2,80	18,94	200	3.788
Sala Produção, Sala Produção Doce de Leite.	Industrial	Baixo	Térreo	2,80	20,97	200	4.194
Entrada Sanitária, Depósito Embalagem Primária, Depósito Caixas e Utensílios, Higienização de Caixas.	Industrial	Baixo	Térreo	2,80	20,87	200	4.174
Câmara Fria (Salga e Secagem), Câmara Fria (Estocagem).	Industrial	Baixo	Térreo	2,80	31,50	200	6.300
Sala Processamento Pasteurização e Produção de Queijo.	Industrial	Baixo	Térreo	2,80	61,91	200	12.382

5.1.3 MEDIDAS DE SEGURANÇA CONTRA INCÊNDIO E PÂNICO		
	Acesso de viatura do CBMMT	Separação entre edificações
	Segurança estrutural nas edificações	Compartimentação horizontal
	Compartimentação vertical	X Controle de materiais de acabamento
X	Saídas de emergência	Elevador de emergência
	Controle de fumaça	Gerenciamento de risco de incêndio
	Brigada de incêndio	X Iluminação de emergência
	Deteção de incêndio	Alarme de incêndio
X	Sinalização de emergência	X Extintores
	Hidrante e mangotinhos	Chuveiros automáticos (sprinkler)
	Resfriamento	Espuma
	Sistema fixo de gases limpos e CO <sub>2</sub>	Instalação predial de gás liquefeito de petróleo
X	Sistema de proteção contra descargas atmosféricas (SPDA)	Sistema para monitoramento, supressão e alívio de explosões e/ou poeiras
	Plano de intervenção de incêndio	Escada pressurizada
	Outros (especificar):	
<b>RISCOS ESPECIAIS</b>		
	Armazenamento de líquidos combustíveis e/ou inflamáveis	Armazenamento de fogos de artifício e/ou explosivos
	Armazenamento de gases combustíveis	Vasos sob pressão
	Armazenamento de produtos perigosos	Heliponto ou heliponto
	Instalações radioativas, nucleares, radiografia industrial ou congêneres	Outros (especificar):

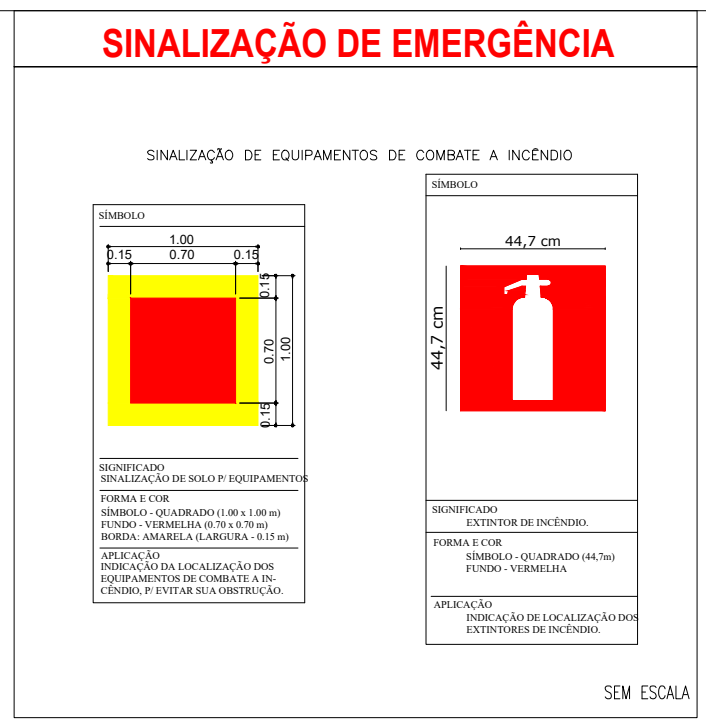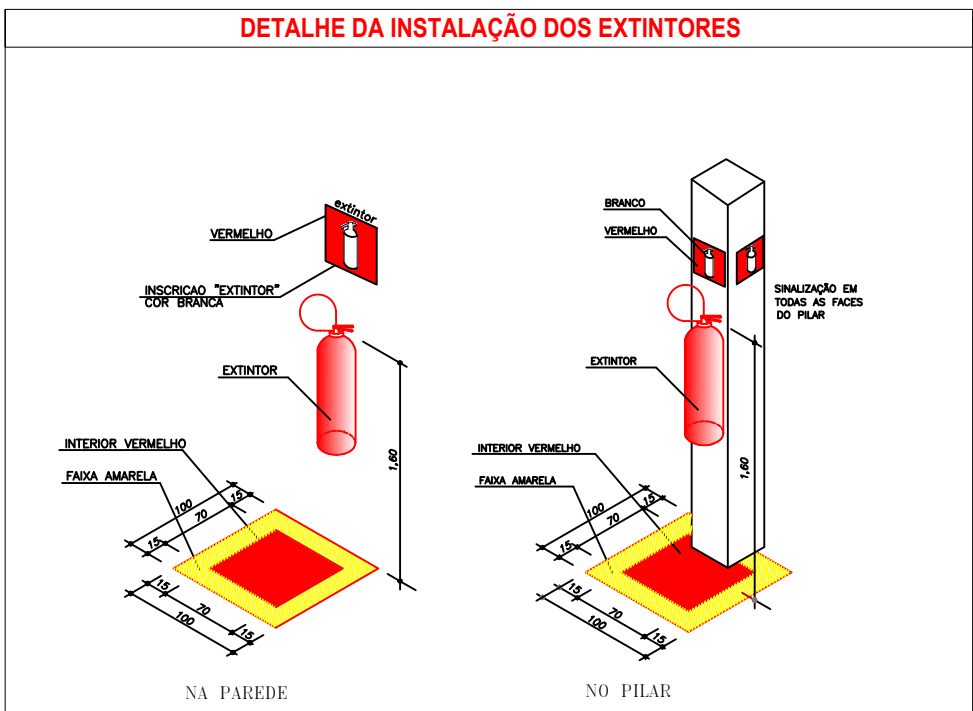



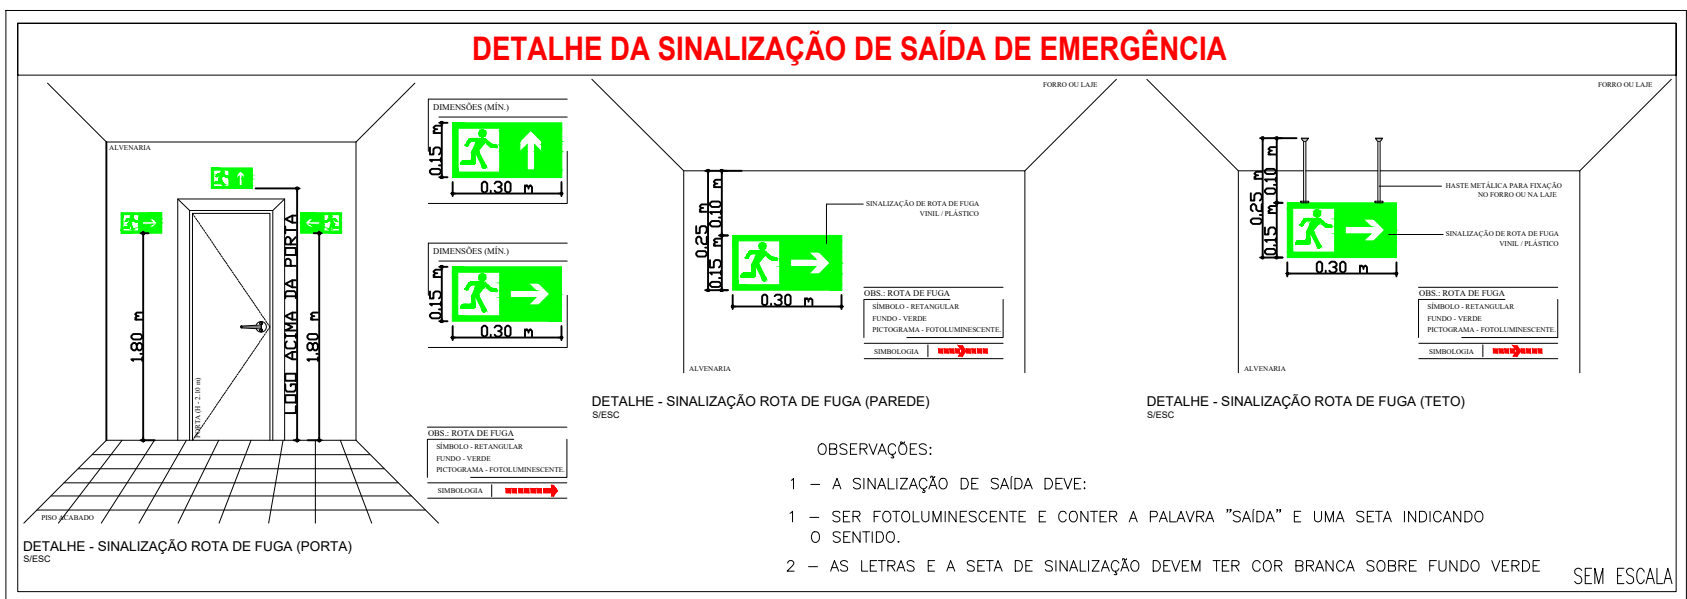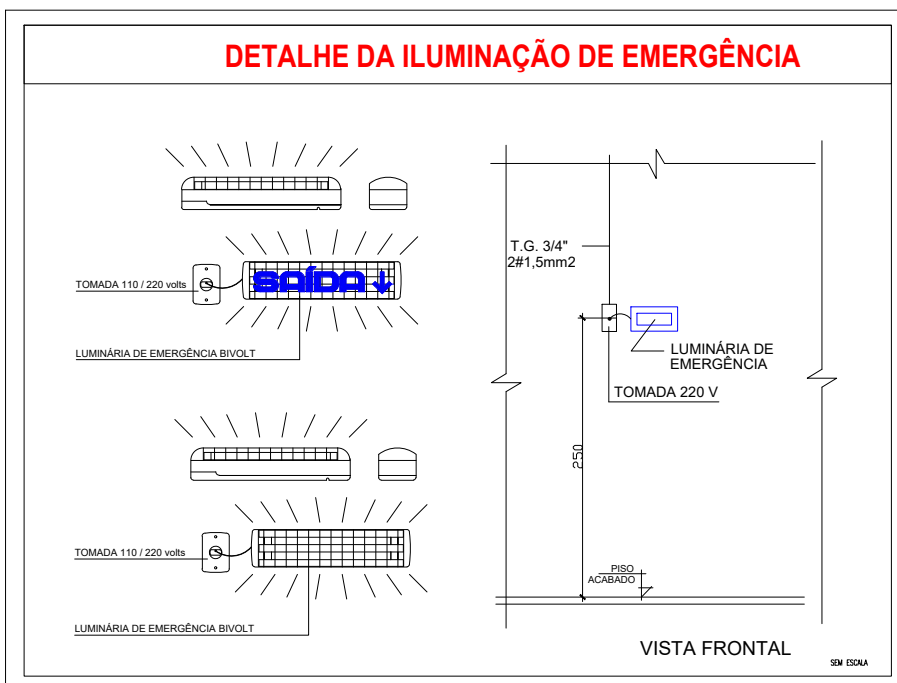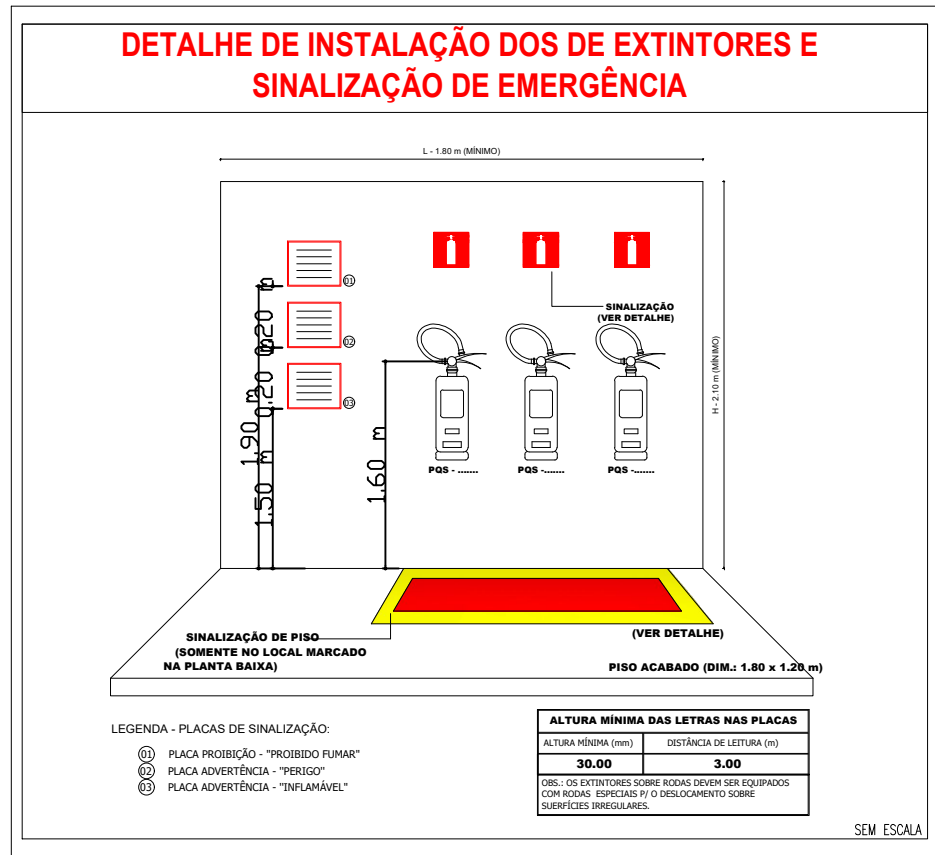




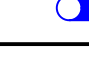














CÓDIGO	SINALIZAÇÃO DE ORIENTAÇÃO E SALVAMENTO		
	SÍMBOLO	SIGNIFICADO	FORMA E COR
51		SÁDIA DE EMERGÊNCIA	INDICAÇÃO DO SENTIDO (CORRIDA) DA DIREITA DE SALIDA DE EMERGÊNCIA PARA SER FIXADO EM CÓLUMNO TAMANHO: 330x200mm
52		SÁDIA DE EMERGÊNCIA	INDICAÇÃO DO SENTIDO (CORRIDA) DA DIREITA DE SALIDA DE EMERGÊNCIA PARA SER FIXADO EM CÓLUMNO TAMANHO: 330x200mm
53		SÁDIA DE EMERGÊNCIA	INDICAÇÃO DE SALIDA DE EMERGÊNCIA A SER ATENÇÃO AOMAS A PORTA PARA INDICAR O SEU ACesso TAMANHO: 330x200mm
58		SÁDIA DE EMERGÊNCIA	INDICAÇÃO DO SENTIDO DE FUGA NA INTERIOR SUA EDIFICAÇÃO TAMANHO: 330x200mm
59		SÁDIA DE EMERGÊNCIA	INDICAÇÃO DO SENTIDO DA CORRIDA DA DIREITA DE SALIDA DE EMERGÊNCIA PARA SER FIXADO EM CÓLUMNO TAMANHO: 330x200mm



QUADRO GERAL DOS ACABAMENTOS							
	TETO	PAREDES	PISO				
Forma de Acab.	Forma de PVC	Revestimento de cimento portuguesa	Revestimento de cimento portuguesa	Pintura Acrílica	Pintura Acrílica	Cerâmica	Fornalha (H)
PLATAFORMA DE RECEPCÃO							
COBERTURA CAMINHÃO							
LABORATÓRIO							
SALA DE MÁQUINAS							
ENTRADA SANITÁRIA							
DEPOSITO DE CAIXAS E UTENSÍLIOS							
HIGIENIZAÇÃO CAIXAS							
SALA PROCESSAMENTO							
SALA PRODUÇÃO DOCE DE LEITE							
SALA PRODUÇÃO YOGURTE							
DEPOSITO EMBALAGEM PRIMARIA							
CÂMARA FRIA (SALG.A E SECAGEM)							
CÂMARA FRIA (ESTOCAGEM)							
EXPEDIENTE							

Quadro Ambientes		
Ambientes	Área	Perímetro
Plataforma de Recepção	13,54m²	14,90m
Laboratório	05,40m²	09,60m
Sala Produção Iogurte	09,60m²	12,40m
Sala Produção Doce de Leite	11,37m²	14,10m
Sala Processamento Pasteurização e Produção de Queijo	29,55m²	25,70m
Expedição	12,44m²	14,20m
Câmara Fria (Estocagem)	15,75m²	16,00m
Câmara Fria (Salga e Secagem)	15,75m²	16,00m
Higienização de caixas	6,50m²	10,20m
Entrada Sanitária	3,50m²	7,80m
Depósito Embalagem Primária	4,37m²	8,50m
Depósito Caixas Utensílios	6,50m²	10,20m
Circulação	14,95m²	19,80m
Administração	7,50m²	11,00m
Almoxarifado	8,40m²	11,60m
Wc Masculino	6,00m²	10,00m
Wc Feminino	6,00m²	10,00m
Cozinha	12,00m²	14,00m

QUADRO ÁREAS	
ÁREA TOTAL DO TERRENO	9.931,10 m²
ÁREA OCUPADA	1.638,73 m²
ADMINISTRAÇÃO	
ÁREA CONSTRUÍDA	61,81m²
ÁREA COBERTURA	80,89m²
INDÚSTRIA	
ÁREA CONSTRUÍDA	69,35m²
ÁREA COBERTURA	80,89m²
ÁREA CALÇADA	81,34m²
IMPLANTAÇÃO	
ÁREA GRAMA	239,78m²
ÁREA BRITA	961,34m²
ÁREA PISO INTERTRAVADO	103,71m²
ÁREA CALÇADA ACESSO	92,08m²
ÁREA ALAMBRADO	34,47m²

LEGENDA DE SINALIZAÇÃO			
	PLACA DE SINALIZAÇÃO DE ORIENTAÇÃO DE INDICAÇÃO DO SENTIDO DE FUGA NO INTERIOR DA ESCADA EMERGENCIA A DESCENDO A DIREITA SER INSTALADA ACIMA DA PORTA A 150cm DO PISO		
	PLACA DE SINALIZAÇÃO DE ORIENTAÇÃO DE INDICAÇÃO DO SENTIDO DE FUGA NO INTERIOR DA ESCADA EMERGENCIA A DESCENDO A ESQUERDA SER INSTALADA ACIMA DA PORTA A 150cm DO PISO		
	PLACA DE SINALIZAÇÃO DE ORIENTAÇÃO DE INDICAÇÃO DE UMA SAÍDA DE EMERGENCIA A SER INSTALADA ACIMA DA PORTA A 150cm DO PISO.		
	PLACA DE SINALIZAÇÃO DE ORIENTAÇÃO DE SAÍDA (DIREITA OU ESQUERDA) INSTALADA NA COLUMNA A 150cm DO PISO A SUA BORDA SUPERIOR.		
	PLACA DE SINALIZAÇÃO DE ORIENTAÇÃO DE SAÍDA (DIREITA OU ESQUERDA) INSTALADA NA PAREDE A 150cm DO PISO A 15cm DA PORTA SUPERIOR.		
	PLACA DE SINALIZAÇÃO DE ORIENTAÇÃO DE SAÍDA INSTALADA NO TETO OU NA PAREDE A 150cm DA PORTA		
	PLACA DE SINALIZAÇÃO INDICANDO O LOCAL DE INSTALAÇÃO DOS EXTINTORES DE INCENDIO INSTALADA NA PAREDE A 150cm DO PISO		
	PORTO DE ILUMINAÇÃO DE ORIENTAÇÃO DE ACLARAMENTO - BLOCO AUTÔNOMO		
LEGENDA			QTD
	PLACAS COM INDICAÇÃO DE SAÍDA FOTOLUMINESCENTE.		04
	PLACAS COM SETA DE INDICAÇÃO DE SAÍDA FOTOLUMINESCENTE.		02
	PLACAS COM SETA DE INDICAÇÃO DE SAÍDA FOTOLUMINESCENTE.		02
	PLACAS COM SETA DE INDICAÇÃO DE SAÍDA FOTOLUMINESCENTE.		00
	PLACAS COM SETA DE INDICAÇÃO DE SAÍDA FOTOLUMINESCENTE.		00
	PLACAS COM SETA DE INDICAÇÃO DE SAÍDA FOTOLUMINESCENTE.		00
	PLACAS COM SETA DE INDICAÇÃO DE SAÍDA FOTOLUMINESCENTE.		00
	PLACAS DE INDICAÇÃO DOS EXTINTORES, FOTOLUMINESCENTE.		06
	BLOCO AUTÔNOMO DE LUZ DE EMERGENCIA, 2000 LUMENS E 248 WATTS, COM AUTONOMIA DE 6 HORAS, INSTALADO NA PAREDE.		07
	EXTINTOR DE PÓS-AG.		06
	EXTINTOR DE CO2-4KG.		07
	EXTINTOR DE AGUA PRESSURIZADA 12 LITROS.		00
	ROTA DE FUGA - DIREÇÃO A SEGUIR		
	ROTA DE FUGA - SAÍDA FINAL		

CARIMBO DO CREA: \_\_\_\_\_ CARIMBO DA PREFEITURA: \_\_\_\_\_

**ASSOCIAÇÃO MATO-GROSSENSE DOS  
MUNICÍPIOS COORDENAÇÃO DE PROJETOS**

SITE: [www.amm.org.br](http://www.amm.org.br)  
E-MAIL: [centraldeprojetosamm@gmail.com](mailto:centraldeprojetosamm@gmail.com)

## ADM. NEURILAN FRAGA

<b>TIPO DE OBRA:</b>	AGROINDÚSTRIA	<b>MODALIDADE:</b>	CONSTRUÇÃO
----------------------	---------------	--------------------	------------

<b>OBRA:</b>	LATICINIO MUNICIPAL
--------------	---------------------

PROPRIETÁRIO/  
CNPJ: PREFEITURA MUNICIPAL DE NOVA BRASILÂNDIA  
CNPJ: 15.023.963/0001-88

**ENDEREÇO:** RUA SEM DENOMINAÇÃO, ZONA RURAL, NOVA BRASILÂNDIA/MT

**AUTOR DO PROJETO:** **GEISE MEDEIROS SILVA**  
Eng. Civil/Seg. do Trabalho  
CREA 120825001-9

**RESPONSÁVEL TÉCNICO**  
**P/ OBRA:**

## PROJETO DE SEGURANÇA CONTRA INCÊNDIO E PÂNICO - PSCIP

## ASSUNTO

<b>LOCAL DO ARQUIVO:</b>	<b>ÍNDICES URBANÍSTICOS</b>	<b>QUADRO DE ÁREAS</b>
<b>DATA DE ENTREGA:</b> 31/05/2017	TAXA DE OCUPAÇÃO: %	CONFORME PROJETO ARQUITETÔNICO
<b>REVISÃO:</b> 1° - 00/00/0000	COEFICIENTE DE APROVEITAMENTO: %	
<b>ESCALA:</b> INDICADA		
<b>ART:</b> 000000-0	<b>DESENHO:</b> ROGERSON RODRIGO	

INC

FOLHA Nº

01

01/

03