




1 PLANTA BAIXA
1:75

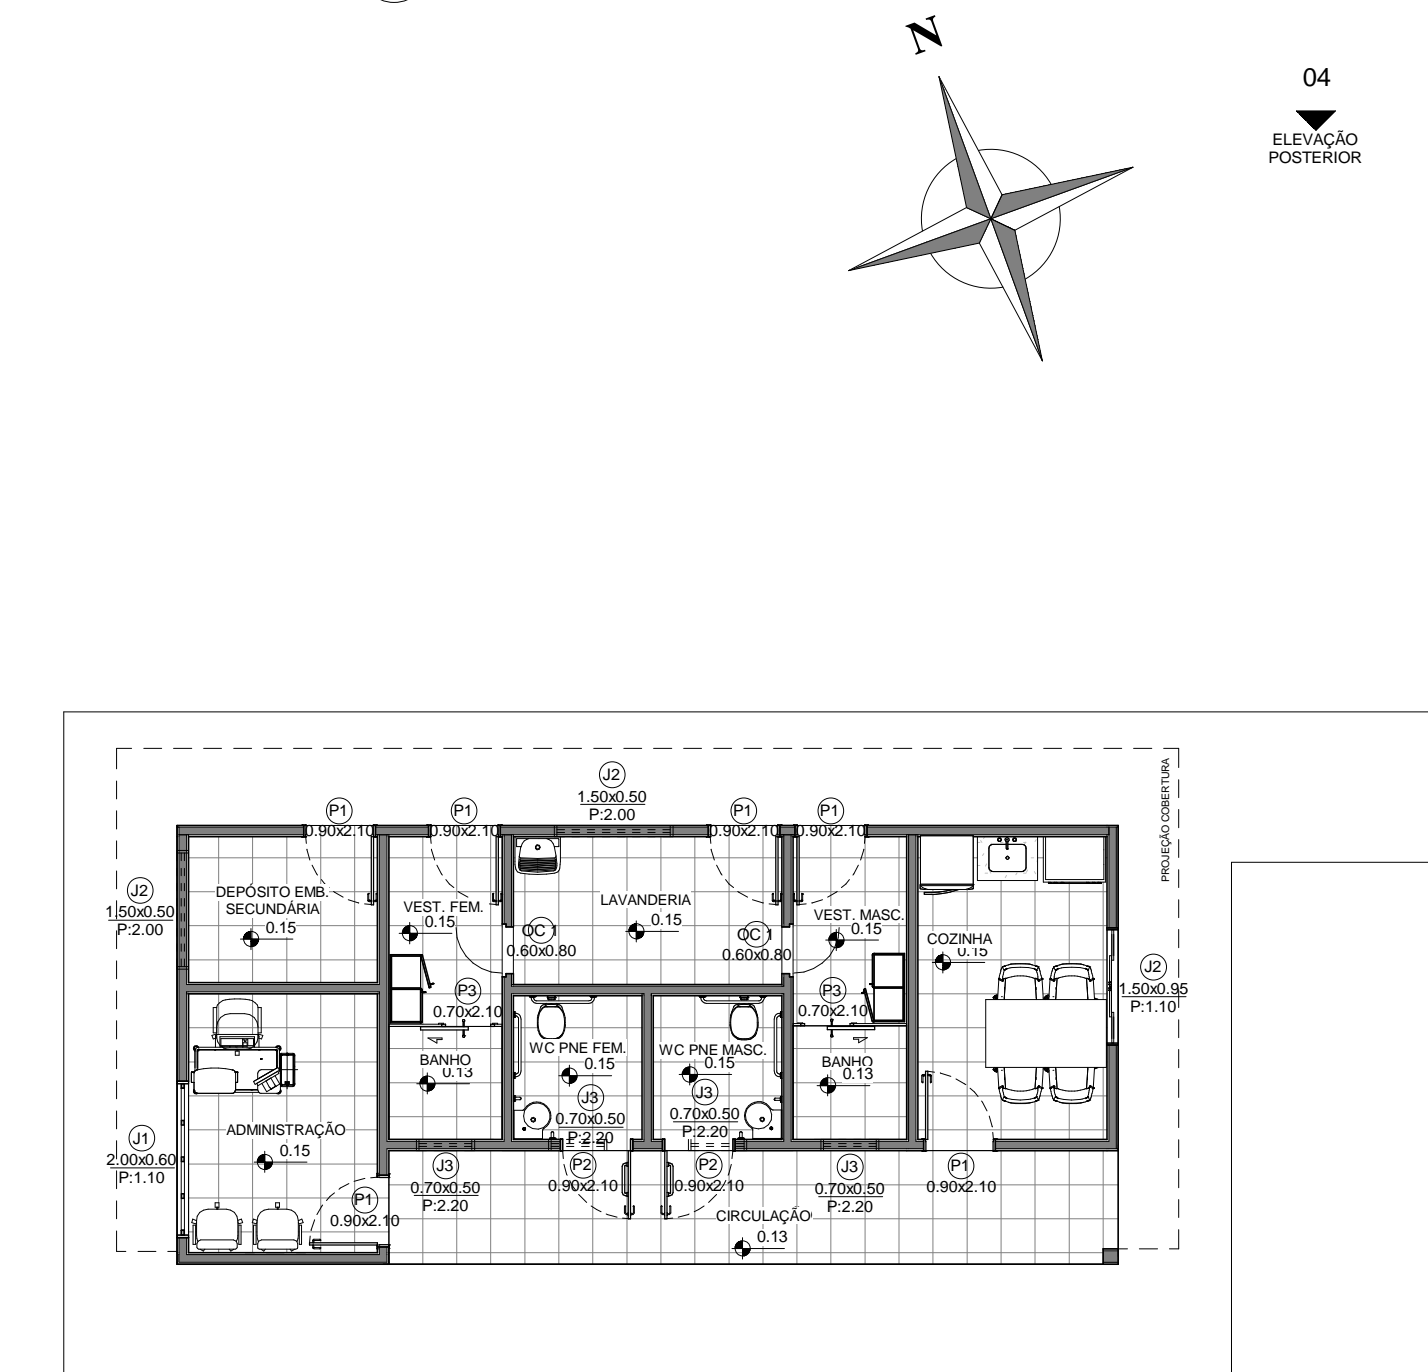

2 PLANTA LAYOUT
1:100

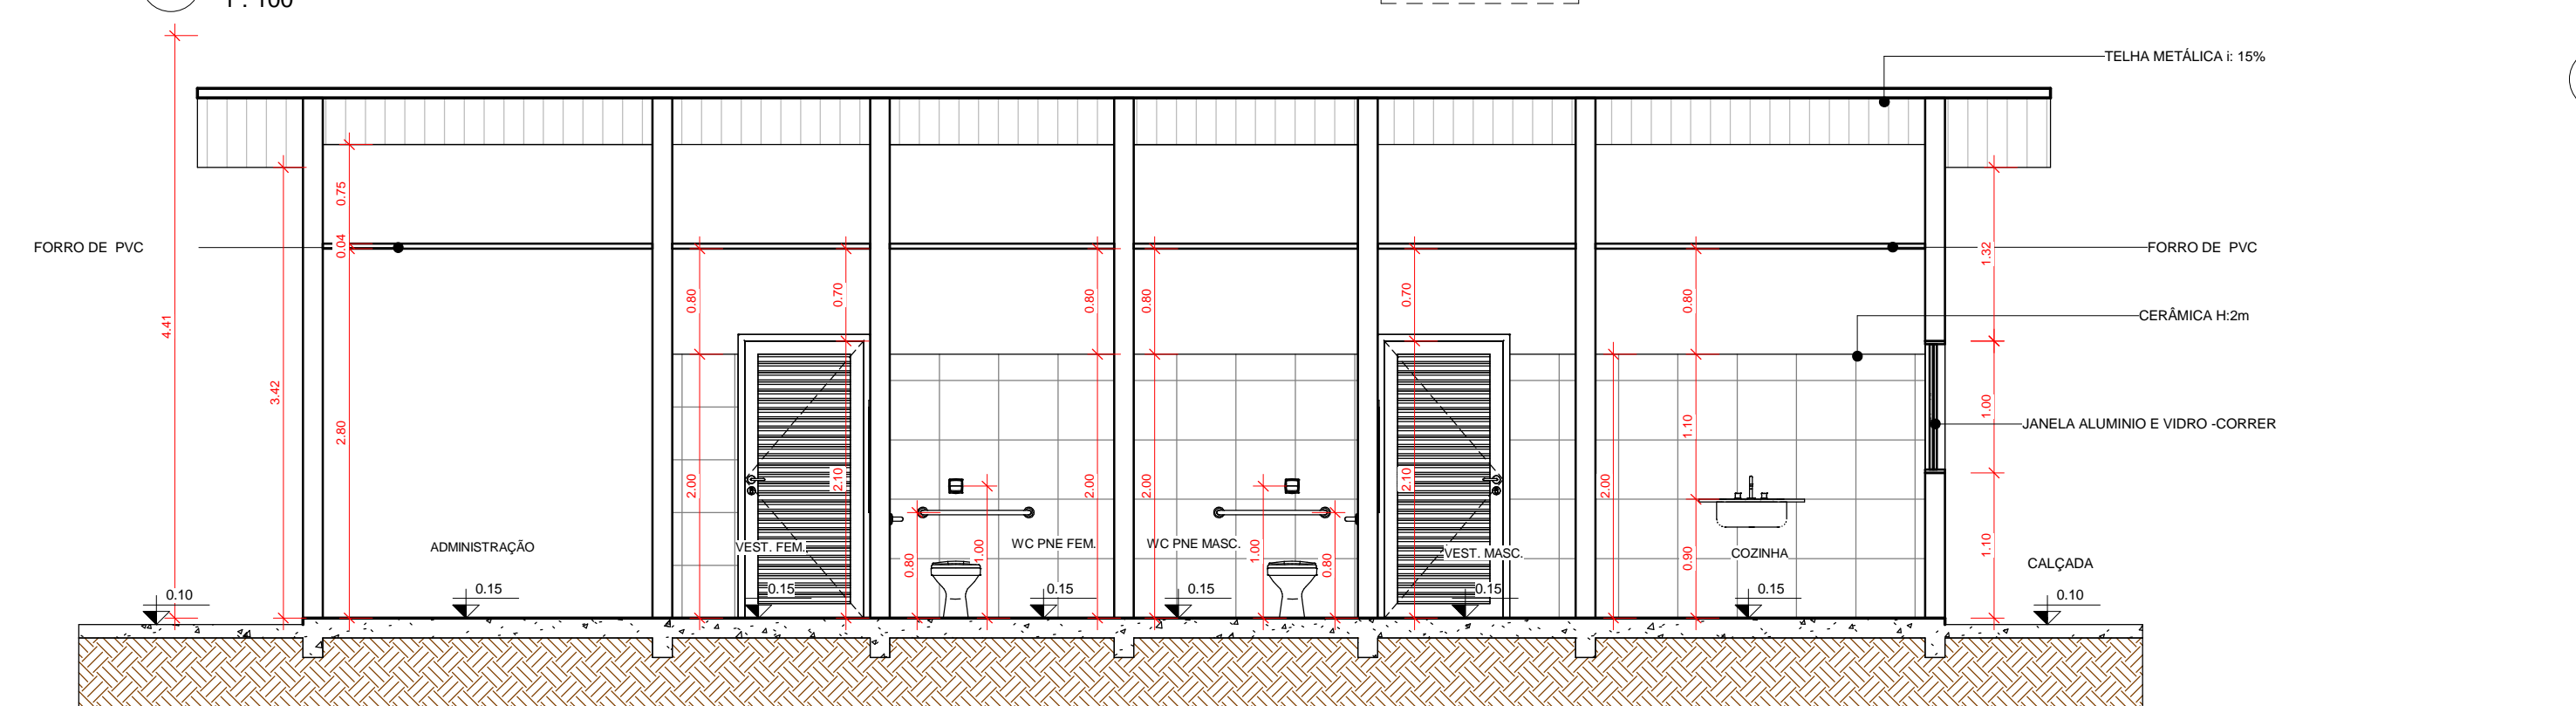


4 CORTE AA
1:50

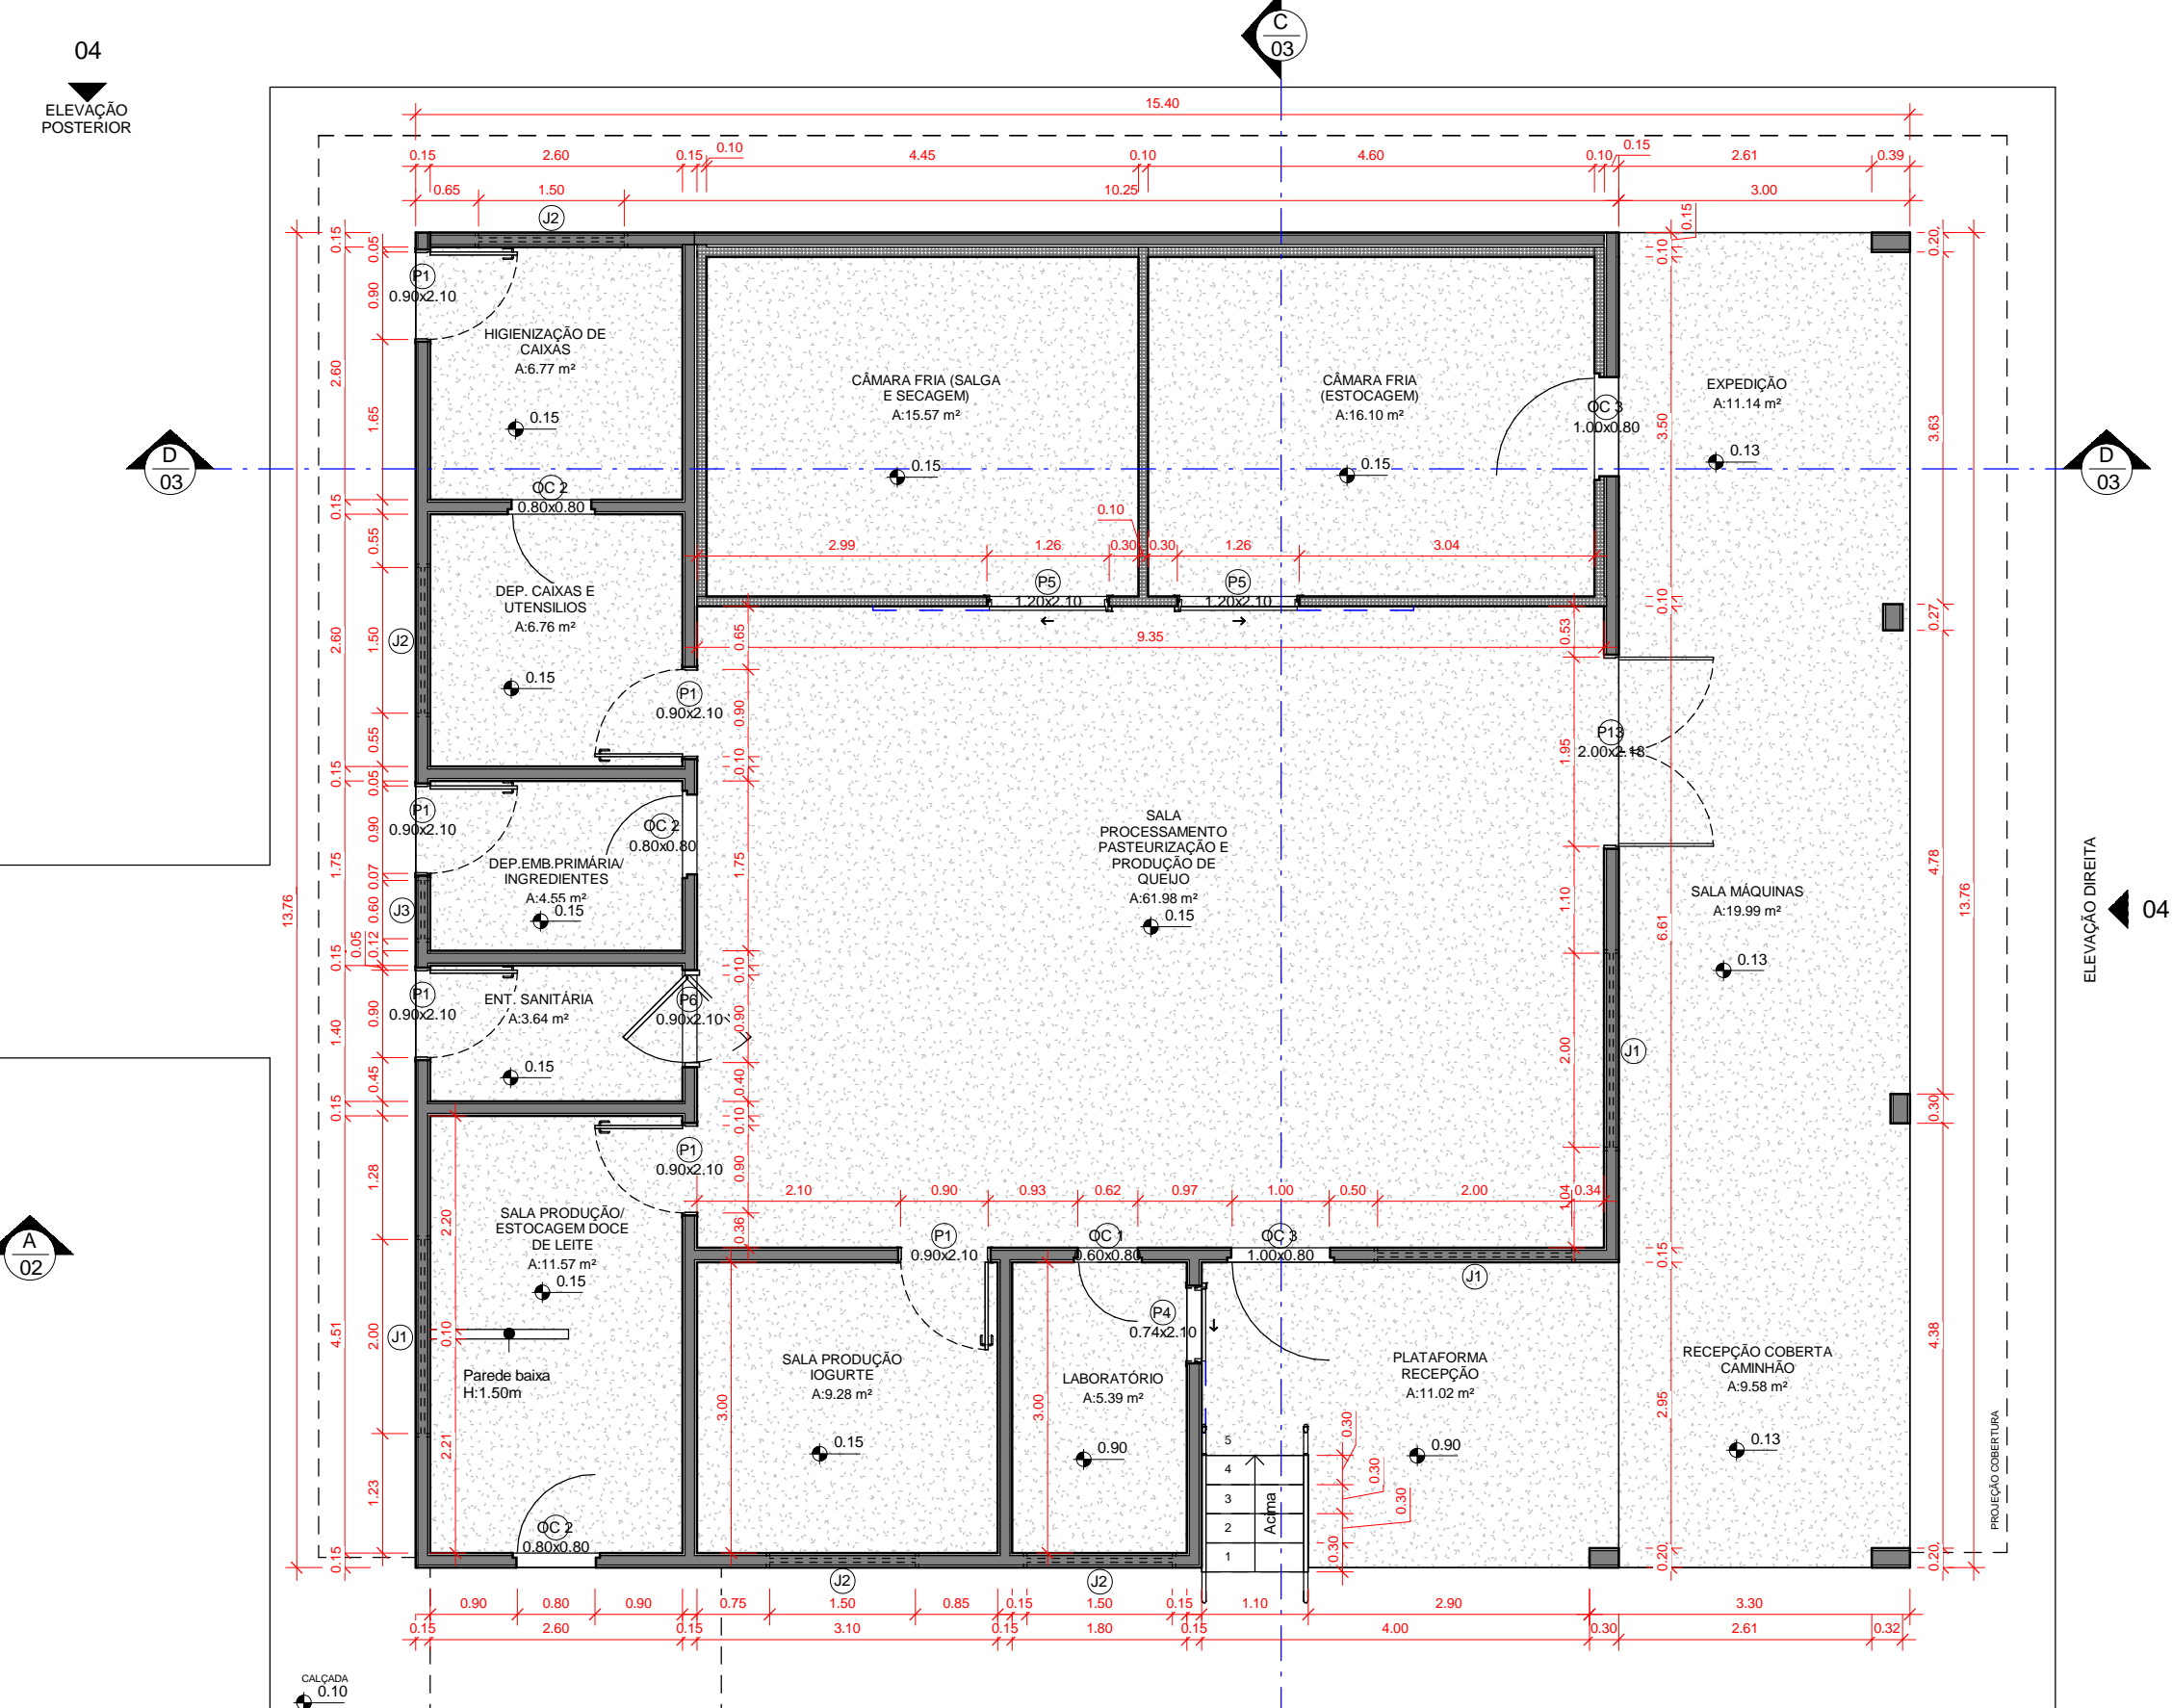


LEGENDA EQUIPAMENTOS	
01	TANQUE PLANO ISOTERMICO, CAPACIDADE 3.000 LITROS
02	BOMBA CENTRIFUGA SANITARIA DE TRANSFERENCIA
03	FALTA DE LUBRIFICANTE
04	TROCADOR DE CALOR RESFRIADOR A PLACAS
05	BANCADA INOX
06	SISTEMA GERADOR DE AGUA GELADA
07	COMPRESSOR GERADOR DE AGUA GELADA
08	LAVADOR DE BOTAS ACIONAMENTO PEDAL
09	LAVADOR DE MACAS ACIONAMENTO PEDAL
10	ASSESSORIA PAPEL TONALHA E CESTA COLETORES
11	ACIONAMENTO PEDAL
12	PRATELEIRA ACO INOX
13	CONJUNTO PASTEURIZADOR, TROCADOR DE CALOR A PLACAS
14	TANQUE PARA FABRICACAO DE QUEIJOS
15	PRATELEIRA DE MASSA
16	PRATELEIRA INOX TIPO TRELICHE P/ SECAGEM DA MASSA
17	MOEDERA DE MUSSARELA
18	MESA DE MANEIO
19	MESA DE ARCO
20	BANCADA EMBALEAGEM, TEMA DATABO DE BANCADA
21	RELATORIO DE CAMARA LAVADO
22	BALANCA DIGITAL
23	TANQUE PARA LAVAGEM DE MUSSARELA
24	PRATELEIRA PARA SECAGEM DE QUEIJO
25	PRATELEIRA PARA SECAGEM DE QUEIJO
26	CÂMARA FRIA (SALGA E SECAGEM)
27	CÂMARA FRIA (ESTOCAGEM)
28	COQUEIRA
29	ENVASADORA AUTOMÁTICA
30	COQUEIRA DE AÇO
31	TACHO PRODUÇÃO DOCE DE LEITE
32	ENVASADOR DOCE DE LEITE
33	PRATELEIRA ACO INOX (ESTOCAGEM)

LEGENDA EQUIPAMENTOS
1:200

QUADRO DE REVESTIMENTOS			
NOME	PAREDE	PISO	TETO
ABRIGO RESÍDUOS			
ABRIGO RESÍDUOS			
ADMINISTRAÇÃO	PINTURA ACRILICA BRANCA	PISO CERÂMICO 35x35cm	FORRO DE PVC BRANCO
ALMOXARIFADO	PINTURA ACRILICA BRANCA	PISO CERÂMICO 35x35cm	FORRO DE PVC BRANCO
BANHO	REVESTIMENTO CERÂMICO H:2.00m	PISO CERÂMICO 35x35cm	FORRO DE PVC BRANCO
BANHO	REVESTIMENTO CERÂMICO H:2.00m	PISO CERÂMICO 35x35cm	FORRO DE PVC BRANCO
CALDEIRA	PINTURA ACRILICA BRANCA	PISO CERÂMICO 35x35cm	FORRO DE PVC BRANCO
CIRCULAÇÃO	PINTURA ACRILICA BRANCA	PISO CERÂMICO 35x35cm	FORRO DE PVC BRANCO
CIRCULAÇÃO			
COZINHA	REVESTIMENTO CERÂMICO H:2.00m	PISO CERÂMICO 35x35cm	FORRO DE PVC BRANCO
CÂMARA FRIA (ESTOCAGEM)	FECHAMENTO ISOPAINEL	PISO GRANILITE	FECHAMENTO ISOPAINEL
CÂMARA FRIA (SALGA E SECAGEM)	FECHAMENTO ISOPAINEL	PISO GRANILITE	FECHAMENTO ISOPAINEL
DEP. CAIXAS E UTENSÍLIOS	REVESTIMENTO CERÂMICO H:2.00m	PISO GRANILITE	FORRO DE PVC BRANCO
DEP. EMB. PRIMÁRIA/INGREDIENTES	PINTURA ACRILICA BRANCA	PISO GRANILITE	FORRO DE PVC BRANCO
DEPÓSITO EMB. SECUNDÁRIA	REVESTIMENTO CERÂMICO H:2.00m	PISO CERÂMICO 35x35cm	FORRO DE PVC BRANCO
ENT. SANITÁRIA	REVESTIMENTO CERÂMICO H:2.00m	PISO GRANILITE	SEM FORRO
EXPEDIÇÃO	PINTURA ACRILICA CINZA CALOPSITA	PISO GRANILITE	FORRO DE PVC BRANCO
HIGIENIZAÇÃO DE CAIXAS	REVESTIMENTO CERÂMICO H:2.00m	PISO GRANILITE	FORRO DE PVC BRANCO
LABORATÓRIO	REVESTIMENTO CERÂMICO H:2.00m	PISO GRANILITE	FORRO DE PVC BRANCO
LAVANDERIA	REVESTIMENTO CERÂMICO H:2.00m	PISO CERÂMICO 35x35cm	FORRO DE PVC BRANCO
PLATAFORMA RECEPÇÃO	REVESTIMENTO CERÂMICO H:2.00m	PISO GRANILITE	FORRO DE PVC BRANCO
RECEPÇÃO COBERTA CAMINHÃO	PINTURA ACRILICA CINZA CALOPSITA	PISO GRANILITE	FORRO DE PVC BRANCO
SALA MÁQUINAS	PINTURA ACRILICA CINZA CALOPSITA	PISO GRANILITE	FORRO DE PVC BRANCO
SALA PROCESSAMENTO PASTEURIZAÇÃO E PRODUÇÃO DE QUEIJO	REVESTIMENTO CERÂMICO H:2.00m	PISO GRANILITE	FORRO DE PVC BRANCO
SALA PRODUÇÃO IOGURTE	REVESTIMENTO CERÂMICO H:2.00m	PISO GRANILITE	FORRO DE PVC BRANCO
SALA PRODUÇÃO/ESTOCAGEM DOCE DE LEITE	REVESTIMENTO CERÂMICO H:2.00m	PISO GRANILITE	FORRO DE PVC BRANCO
VEST. FEM.	REVESTIMENTO CERÂMICO H:2.00m	PISO CERÂMICO 35x35cm	FORRO DE PVC BRANCO
VEST. MASC.	REVESTIMENTO CERÂMICO H:2.00m	PISO CERÂMICO 35x35cm	FORRO DE PVC BRANCO
WC PNE FEM.	REVESTIMENTO CERÂMICO H:2.00m	PISO CERÂMICO 35x35cm	FORRO DE PVC BRANCO
WC PNE MASC.	REVESTIMENTO CERÂMICO H:2.00m	PISO CERÂMICO 35x35cm	FORRO DE PVC BRANCO

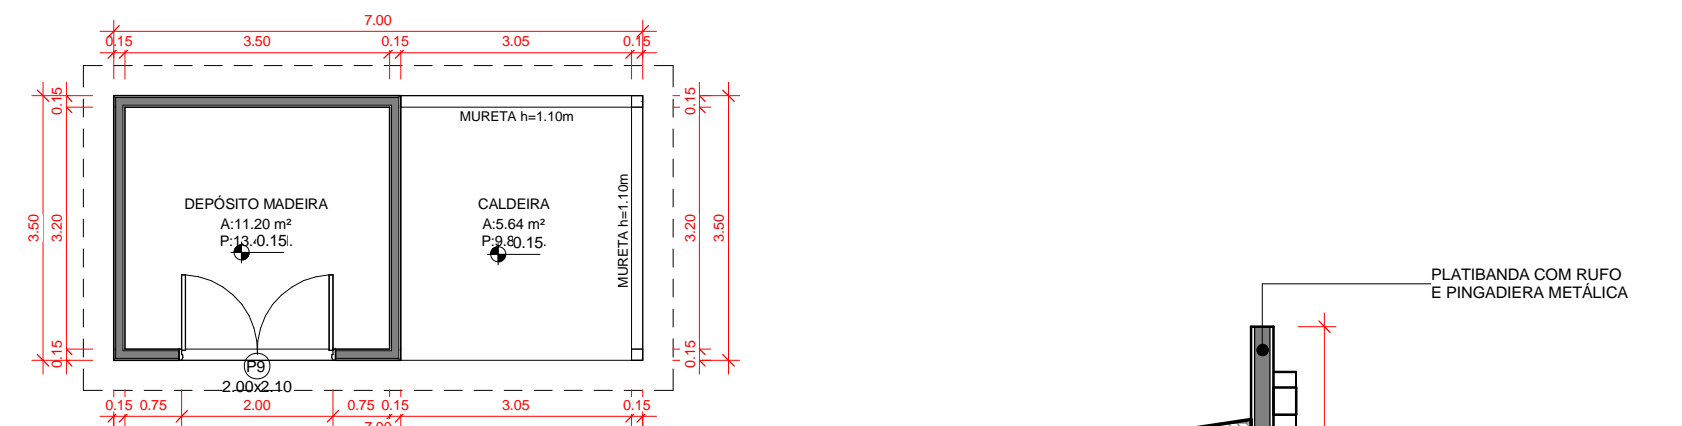

3 PLANTA BAIXA CALDEIRA
1:100

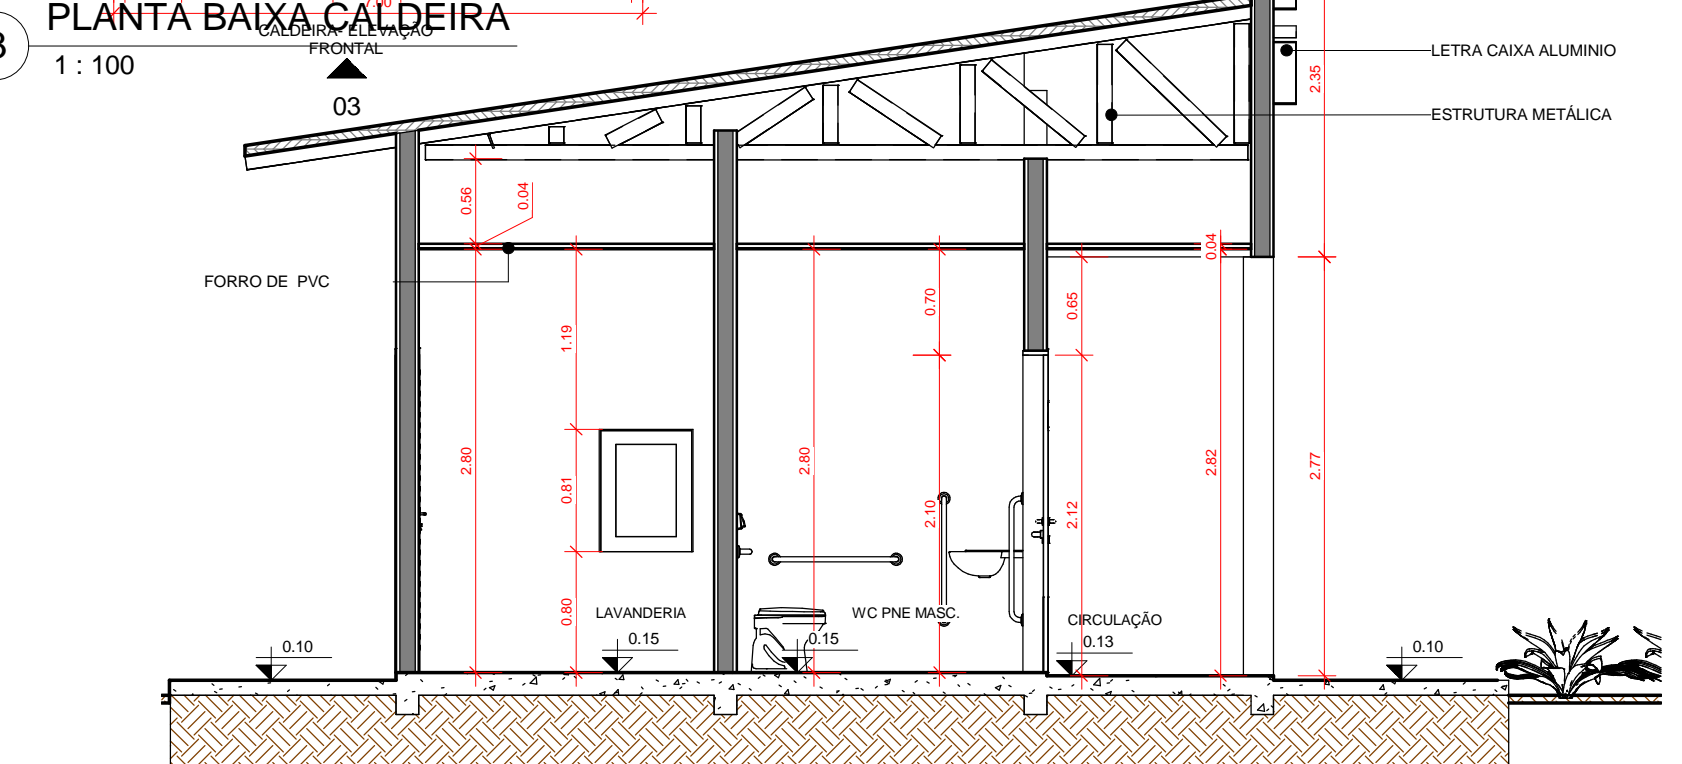

5 CORTE BB
1:50

QUADRO JANELAS - ADMINISTRAÇÃO					
CÓD.	LARG.(m)	ALT.(m)	PEITORIL(m)	ÁREA(m²)	DESCRIÇÃO
J1	2.00	0.60	1.10	1.20 m²	JANELA ALUMÍNIO E VIDRO - 4 FOLHAS - MAXIN AR - C/ TELA MILIMÉTRICA
J2	1.50	0.95	1.10	1.43 m²	JANELA ALUMÍNIO E VIDRO - 4 FOLHAS - CORRER
J3	0.70	0.50	2.20	0.35 m²	JANELA E ALUMÍNIO E VIDRO - 1 FOLHA - MAXIN AR - C/ TELA MILIMÉTRICA
Total geral: 6					

QUADRO PORTAS - ADMINISTRAÇÃO					
CÓD.	LARG.(m)	ALT.(m)	ÁREA (m²)	DESCRIÇÃO	QUANT.
OC 1	0.60	0.80	0.48 m²	OCULO C/ PORTINHOLA	2
P1	0.90	2.10	1.89 m²	PORTA DE FERRO - 1 FOLHA - ABRIR VENEZIANA - PINTURA ESMALTE	6
P2	0.90	2.10	1.89 m²	PORTA MADEIRA - 1 FOLHA - ABRIR - ADAPTADA CADEIRANTE - PINTURA ESMALTE	2
P3	0.70	2.10	1.47 m²	PORTA DE ALUMÍNIO - 1 FOLHA - CORRER - PINTURA ESMALTE	2
Total geral: 12					

QUADRO JANELAS - INDÚSTRIA					
CÓD.	LARG.(m)	ALT.(m)	PEITORIL(m)	ÁREA(m²)	DESCRIÇÃO
J1	2.00	0.60	2.00	1.20 m²	JANELA ALUMÍNIO E VIDRO - 4 FOLHAS - MAXIN AR - C/ TELA MILIMÉTRICA
J2	1.50	0.50	2.00	0.75 m²	JANELA ALUMÍNIO E VIDRO - 4 FOLHAS - MAXIN AR - C/ TELA MILIMÉTRICA
J3	0.60	0.60	2.00	0.36 m²	JANELA ALUMÍNIO E VIDRO - 4 FOLHAS - MAXIN AR - C/ TELA MILIMÉTRICA
Total geral: 10					

QUADRO PORTAS - INDÚSTRIA					
CÓD.	LARG.(m)	ALT.(m)	ÁREA (m²)	DESCRIÇÃO	QUANT.
OC 1	0.60	0.80	0.48 m²	OCULO C/ PORTINHOLA	1
OC 2	0.80	0.80	0.64 m²	OCULO C/ PORTINHOLA	3
OC 3	1.00	0.80	0.80 m²	OCULO C/ PORTINHOLA	2
P1	0.90	2.10	1.89 m²	PORTA DE FERRO - 1 FOLHA - ABRIR VENEZIANA - PINTURA ESMALTE	6
P4	0.74	2.10	1.55 m²	PORTA DE FERRO - 1 FOLHA - CORRER - PINTURA ESMALTE	1
P5	1.20	2.10	2.52 m²	PORTA DE FERRO - 1 FOLHA - CORRER - PINTURA ESMALTE	2
P6	0.90	2.10	1.89 m²	PORTA DE FERRO - 1 FOLHA - VAI E VEM - PINTURA ESMALTE	1
P9	2.00	2.10	4.20 m²	PORTA EM FERRO - 2 FOLHAS - DE ABRIR - PINTURA ESMALTE	1
P10	3.00	1.80	5.40 m²	PORTÃO METALON REFORÇADO - 2 FOLHAS - ABRIR - PINTURA ESMALTE	1
P11	2.00	1.80	3.60 m²	PORTÃO METALON REFORÇADO - 2 FOLHAS - ABRIR - PINTURA ESMALTE	3
P12	3.53	1.80	6.35 m²	PORTÃO METALON REFORÇADO - 2 FOLHAS - ABRIR - PINTURA ESMALTE	1
P13	2.00	2.18	4.35 m²	PORTA - CORTA FOGO - 2 FOLHAS - ABRIR VENEZIANA	1
P14	1.60	2.10	3.36 m²	PORTA ALUMÍNIO - 2 FOLHAS - ABRIR VENEZIANA - COR NATURAL	1
Total geral: 24					

OBS:

01 - MEDIDAS DADAS EM METROS (m).

02 - AS COTAS PREVALECEM SOBRE A ESCALA DO DESENHO.

03 - EM CASO DE DÚVIDAS, CONSULTE O AUTOR DO PROJETO.

04 - REPRODUÇÃO SOMENTE COM AUTORIZAÇÃO POR ESCRITO DO AUTOR DO PROJETO. LEI Nº. 9.610 - LEI DO DIREITO AUTORAL.

05 - AS IMAGENS CONTIDAS NESTE PROJETO ARQUITETÔNICO SÃO ILUSTRATIVAS PODENDO SOFRER PEQUENAS ALTERAÇÕES DURANTE A EXECUÇÃO.

CARIMBO DE APROVAÇÃO:

ASSOCIAÇÃO MATO-GROSSENSE DOS MUNICÍPIOS
COORDENAÇÃO TÉCNICA E DE PROJETOS
SITE: www.amm.org.br
E-MAIL: centraldeprojetosamm@gmail.com
ADM. NEURILAN FRAGA

TIPO DE OBRA: AGROINDÚSTRIA MODALIDADE: CONSTRUÇÃO

OBRA: IMPLANTAÇÃO DA MINI INDÚSTRIA DE LATICÍNIOS

PROPRIETÁRIO/ CNPJ: PREFEITURA MUNICIPAL DE NOVA BRASILÂNDIA CNPJ: 15.023.963/0001-88

ENDEREÇO: RODOVIA MT-140, S/Nº, NOVA BRASILÂNDIA/MT

AUTOR DO PROJETO: CREA/CAU: RESPONSAVEL TÉCNICO P/ OBRA: NATHACHA DE CARVALHO LUIZ ARQUITETA E URBANISTA CAU: Nº A10331-7

PROJETO BÁSICO ARQUITETÔNICO

ASSUNTO: PLANTA BAIXA- ADMINISTRAÇÃO, INDÚSTRIA, CALDEIRA, PLANTA LAYOUT, CORTE AA, CORTE BB, QUADRO DE PORTAS e JANELAS, QUADRO DE REVESTIMENTOS

Coordenadas Geográficas: 14° 55' 3.23" S / 54° 58' 27.45" O

DATA DE ENTREGA: 02/10/2018 10:45:17

REVISÃO: R 002

ESCALA: Como indicado

RRT: XXXXXXXX

DESENHO: NATHACHA DE CARVALHO LUIZ

ARQ
FOLHA Nº
02
05

LOCAL DO ARQUIVO: Z:\PROJETOS-2017-2018\NOVA BRASILÂNDIA\01-LATICÍNIOS\PROJETO ARQUITETÔNICO\02- SUDAMREVIT\20180606_R02_NOVA BRASILÂNDIA_ARQ_MINI LATICÍNIOS.rvt