

Legenda

Cotas	Adulto m	Infantil m
A	0,75	0,60
B	0,40	0,25
C	0,46	0,36
D	0,30	0,15

2 DETALHAMENTO VAGA ESTACIONAMENTO
1 : 150

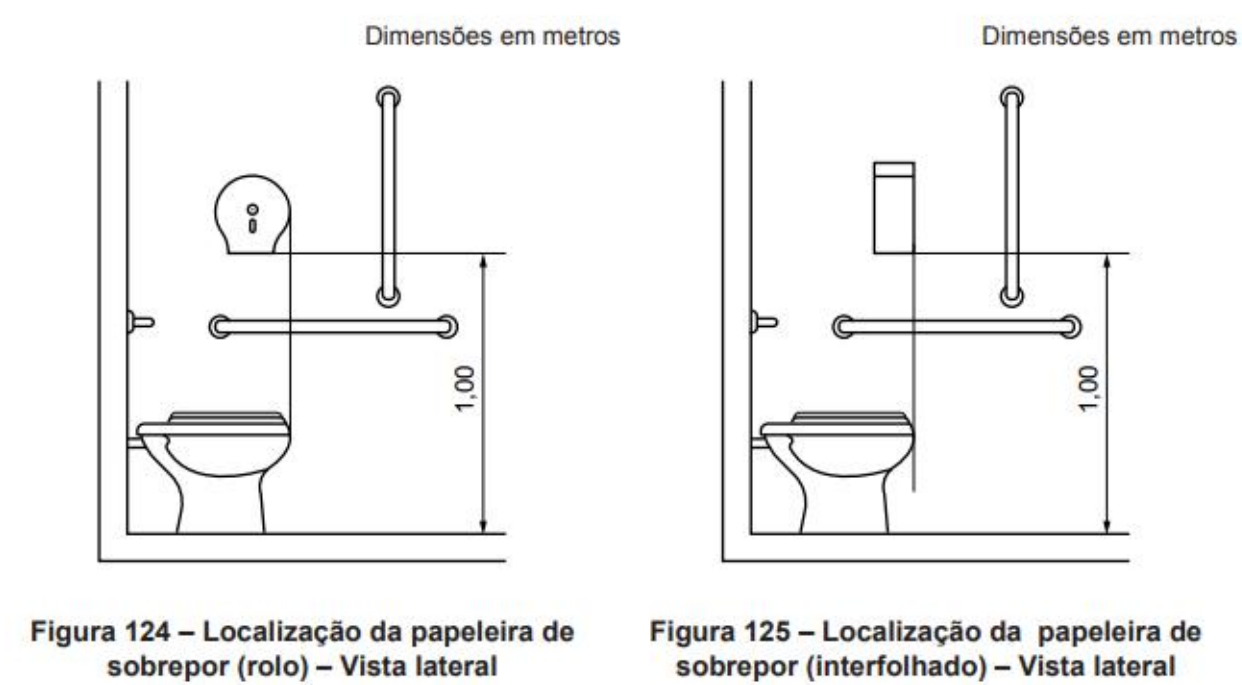
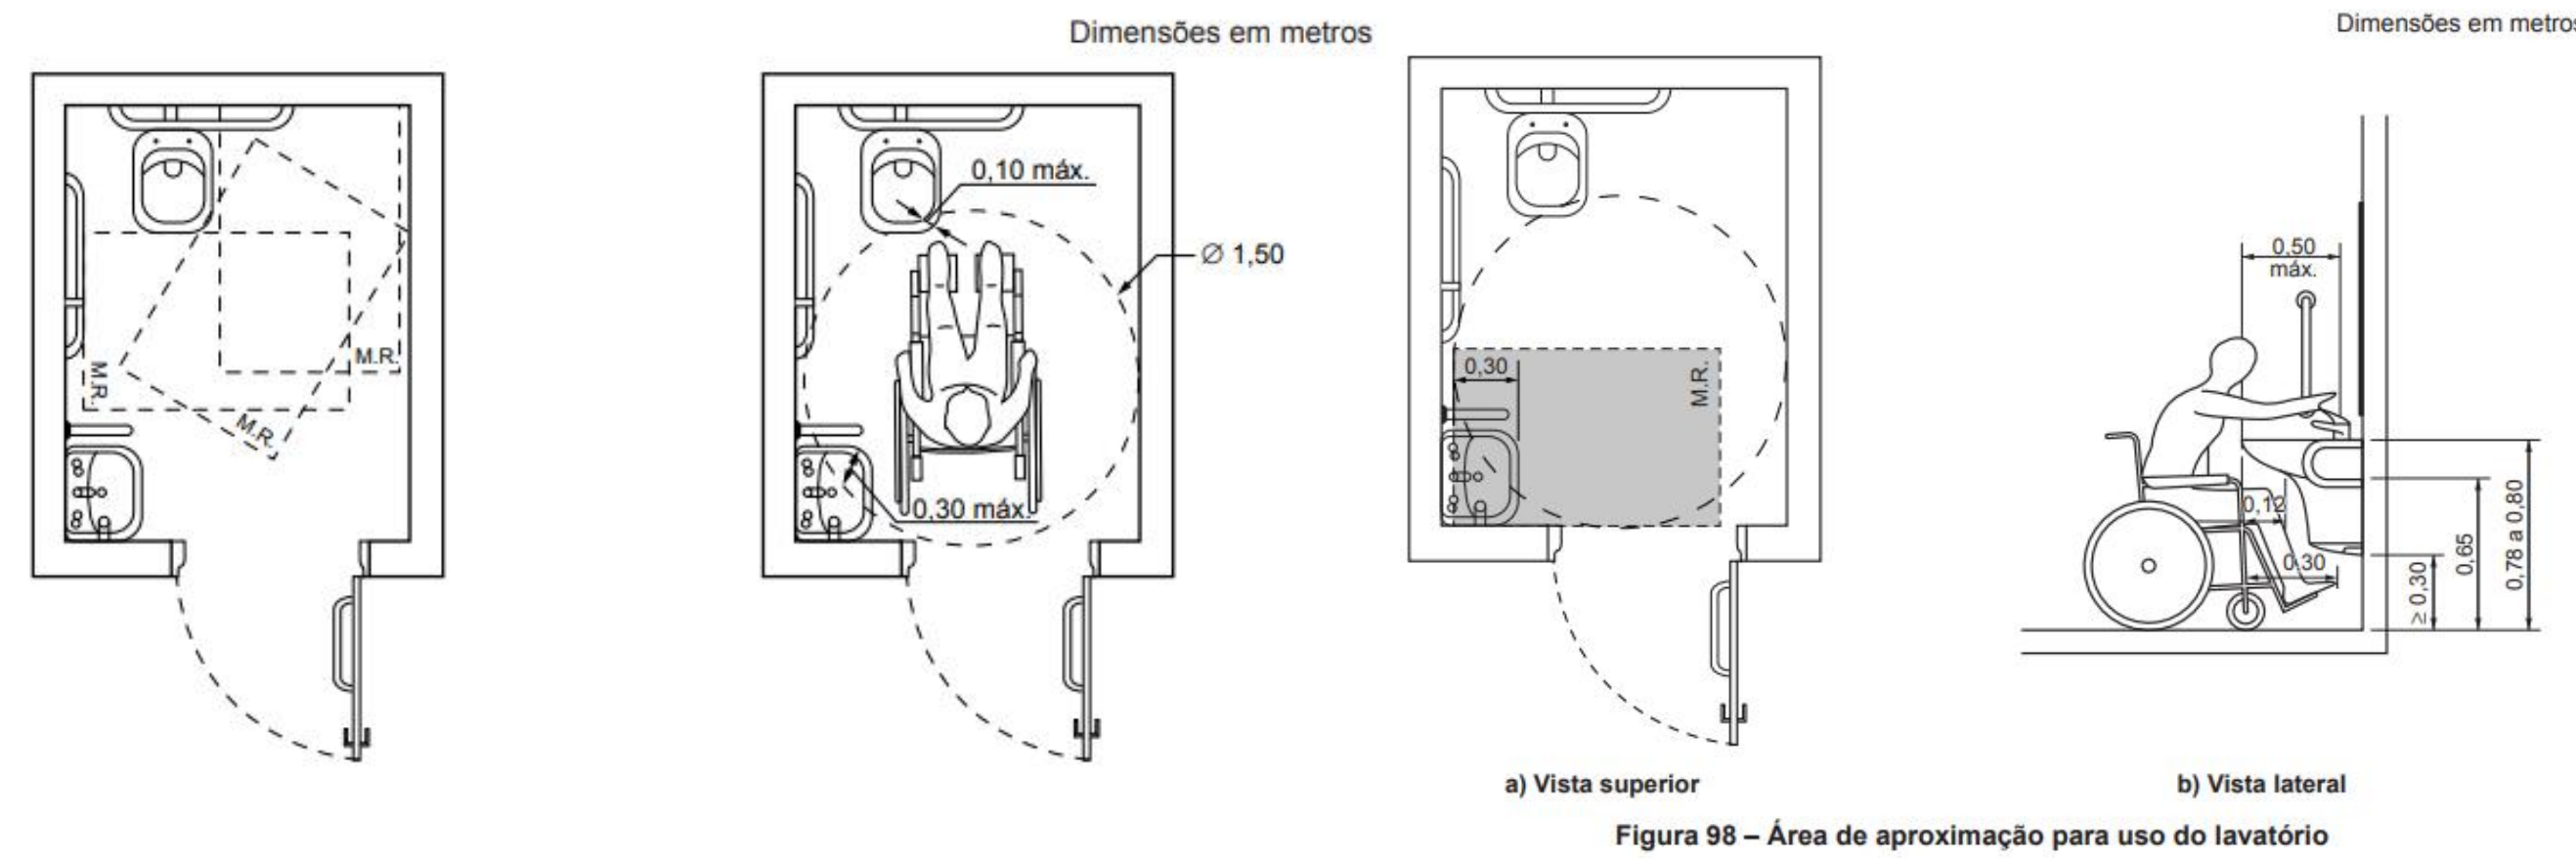
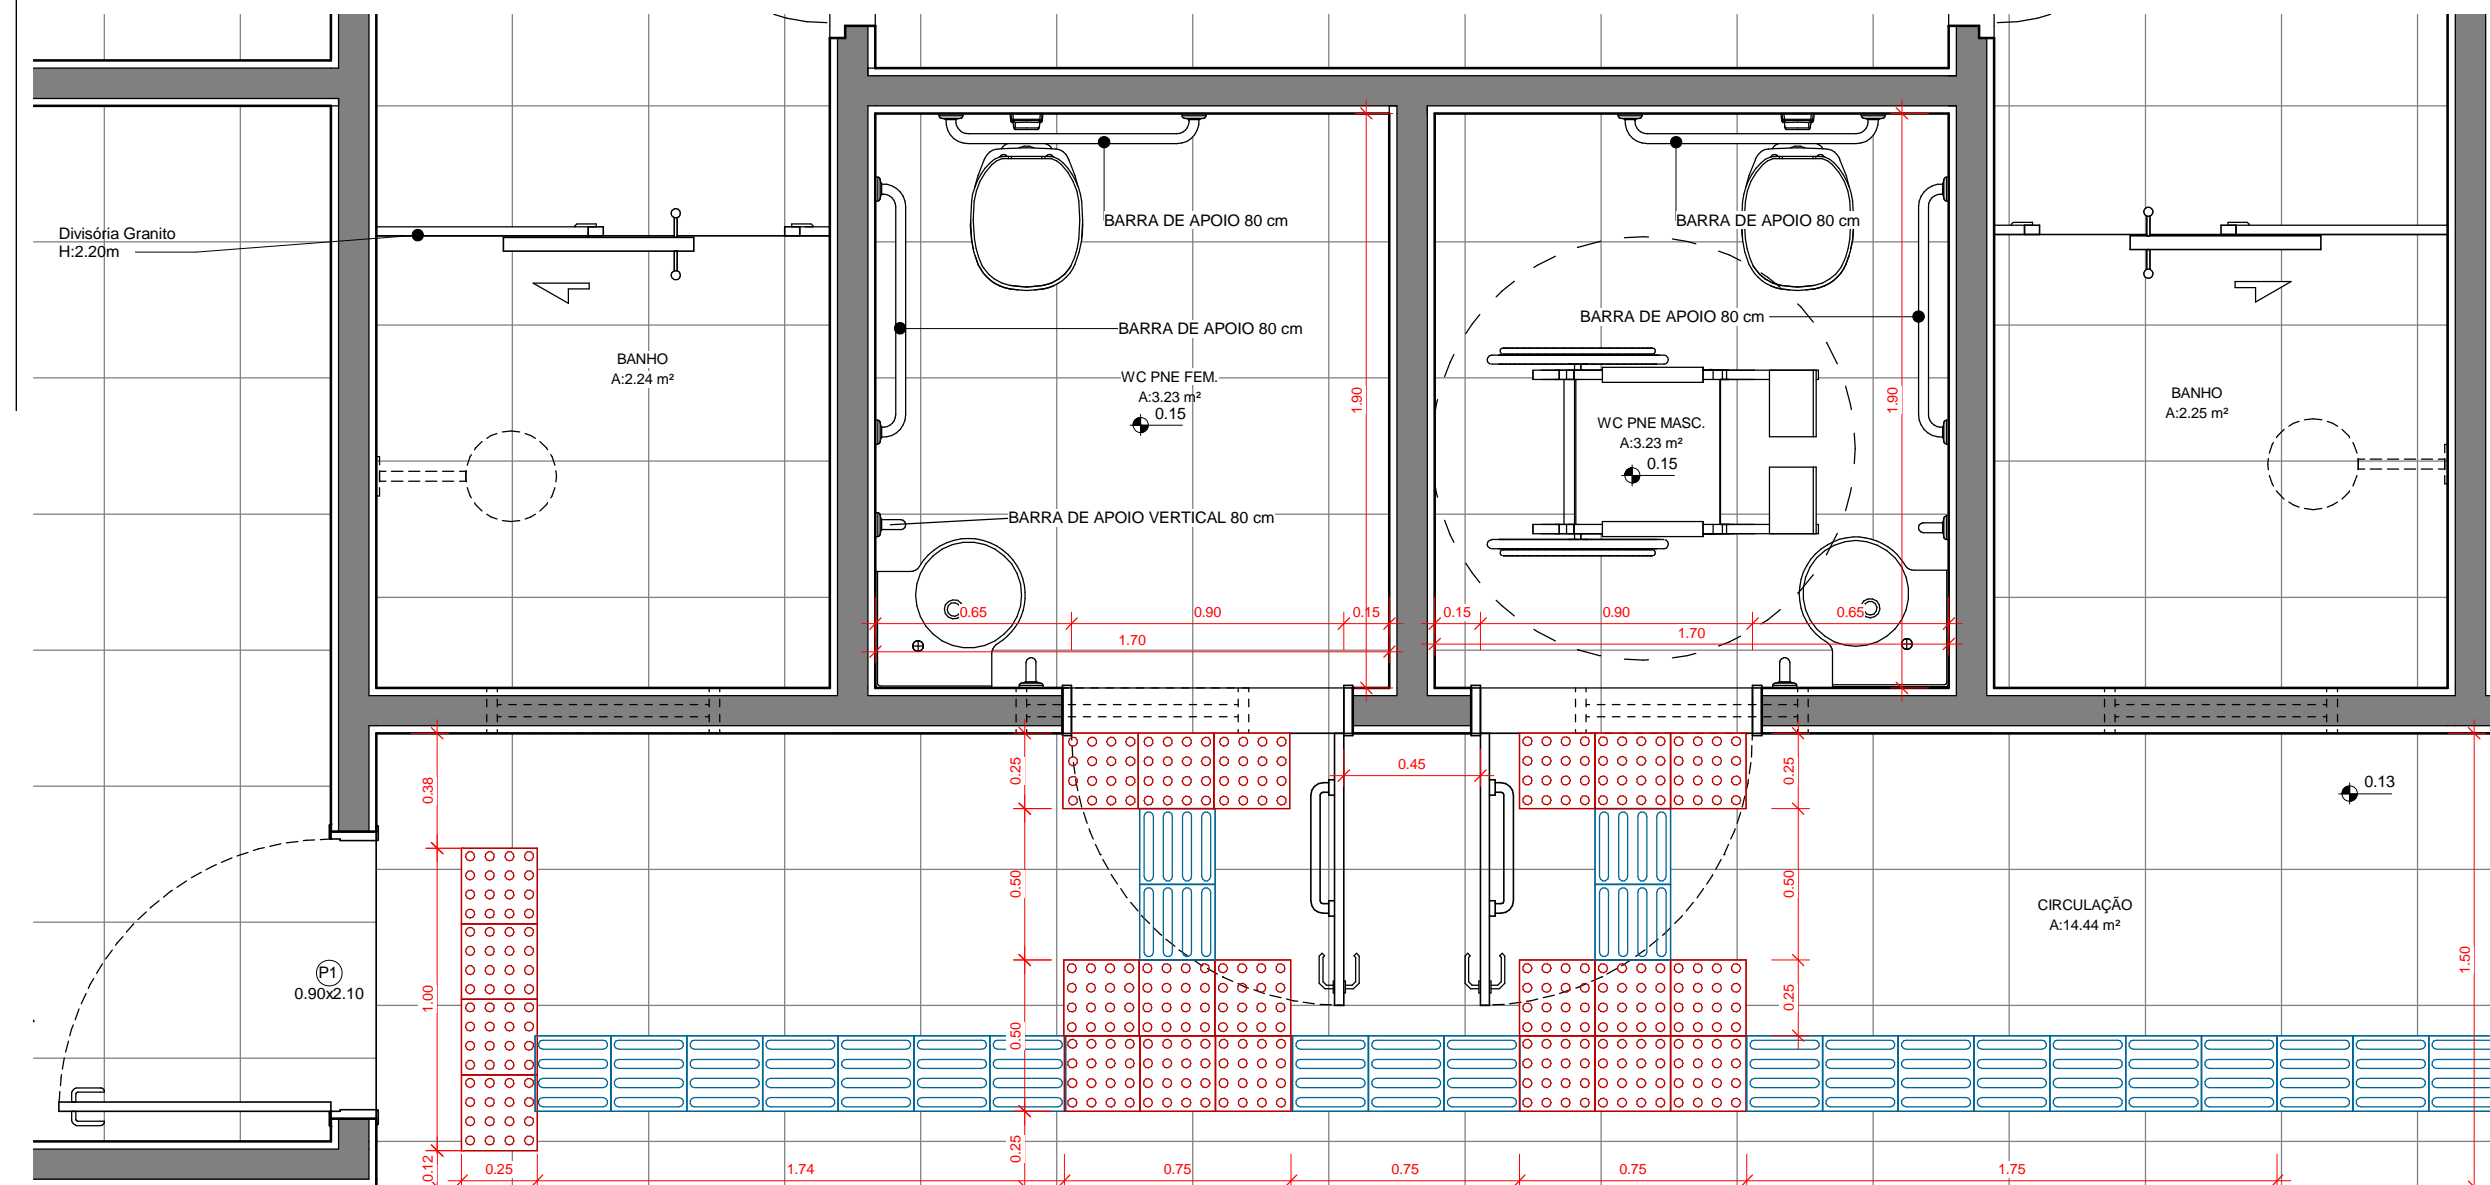


Figura 66 – Sinalização de estacionamento para pessoas com deficiência

OBS:

01 - MEDIDAS DADAS EM METROS (m).

02 - AS COTAS PREVALECEM SOBRE A ESCALA DO DESENHO.

03 - EM CASO DE DÚVIDAS, CONSULTE O AUTOR DO PROJETO.

04 - REPRODUÇÃO SOMENTE COM AUTORIZAÇÃO POR ESCRITO DO AUTOR DO PROJETO. LEI Nº. 9.610 - LEI DO DIREITO AUTORA.

05 - AS IMAGENS CONTIDAS NESTE PROJETO ARQUITETÔNICO SÃO ILUSTRATIVAS PODENDO SOFRER PEQUENAS ALTERAÇÕES DURANTE A EXECUÇÃO.

CARIMBO DE APROVAÇÃO:



TIPO DE OBRA:	AGROINDÚSTRIA	MODALIDADE:	CONSTRUÇÃO
OBRA:	IMPLANTAÇÃO DA MINI INDÚSTRIA DE LATICÍNIOS		
PROPRIETÁRIO O/ CNPJ:	PREFEITURA MUNICIPAL DE NOVA BRASÍLIA CNPJ: 15.023.963/0001-88		
ENDEREÇO:	RODOVIA MT-140, S/Nº, NOVA BRASÍLIA/MT		
AUTOR DO PROJETO: CREA/CAU: RESPONSÁVEL TÉCNICO P/ OBRA:	NATHACHA DE CARVALHO LUIZ ARQUITETA E URBANISTA CAU Nº 410191-7		

PROJETO BÁSICO ARQUITETÔNICO

ASSUNTO: DETALHAMENTO DE BANHEIROS PNE, VAGAS DE ESTACIONAMENTO PNE E PISO TÁTIL

Coordenadas Geográficas:	14° 55' 32,3"S / 54° 58' 27,45"W	QUADRO DE ÁREAS
DATA DE ENTREGA:	20/10/2016 10:48:58	ÁREA TOTAL DO TERRENO: 1,4 hectares
REVISÃO:	R 002	ÁREA TERRENO IMPLANTADA: 2.415,19m²
ESCALA:	Como indicado	ÁREA TOTAL CONSTRUÍDA: 308,69m²
RRT: xxxxxxxx	DESENHO: NATHACHA DE CARVALHO LUIZ	ÁREA TOTAL DE COBERTURA: 386,18m²
		ÁREA GRAMA: 403,57m²
		ÁREA CALÇADA: 338,71m²
		ÁREA BRITA: 933,65m²

ARQ

FOLHA Nº

05

05