




1 PLANTA CERCA VIVA
1 : 500

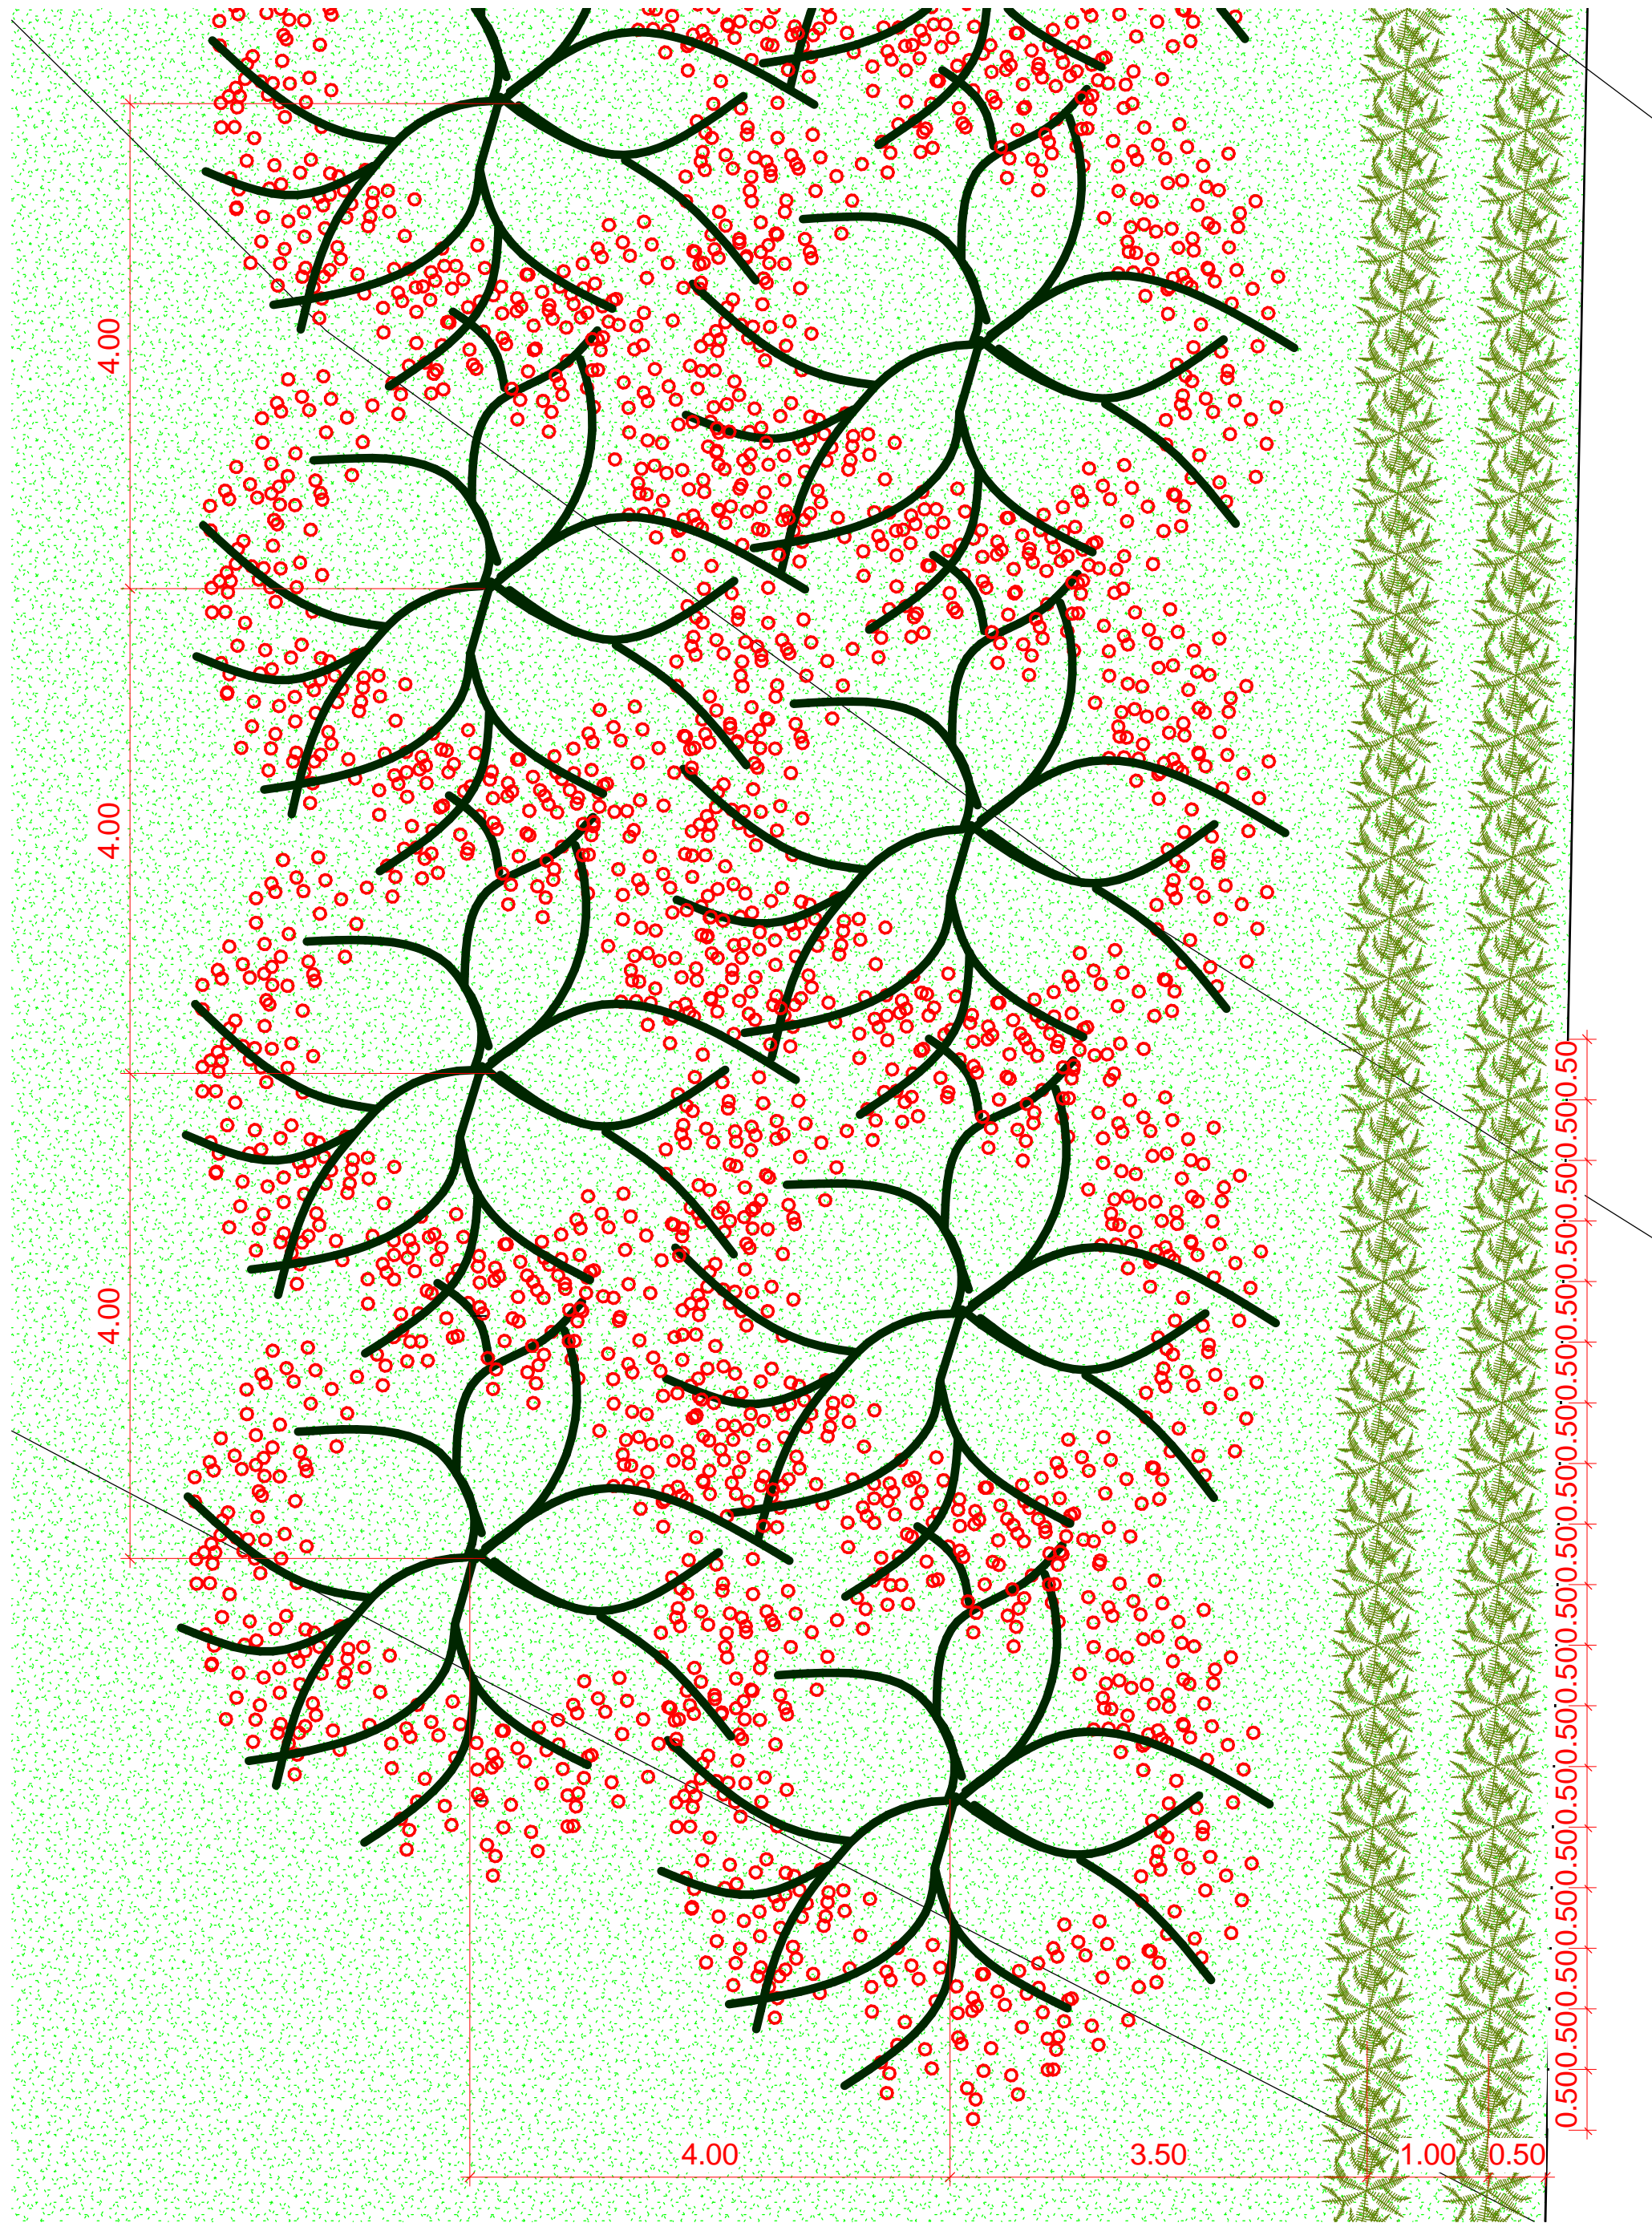

2 PLANTA CERCA VIVA - DETALHE 01
1 : 50

Legenda	Nome popular	Nome científico	Quantidade
	Dama da Noite	Cestrum Nocturnum	94 unidades
	Sansão do campo	Mimosa Caesalpineafolia	450 unidades

3 LEGENDA
1 : 200

OBS:
01 - MEDIDAS DADAS EM METROS (m).
02 - AS COTAS PREVALECEM SOBRE A ESCALA DO DESENHO.
03 - EM CASO DE DÚVIDAS, CONSULTE O AUTOR DO PROJETO.
04 - REPRODUÇÃO SOMENTE COM AUTORIZAÇÃO POR ESCRITO DO AUTOR DO PROJETO. LEI Nº. 9.610 - LEI DO DIREITO AUTORAL.
05 - AS IMAGENS CONTIDAS NESTE PROJETO ARQUITETÔNICO SÃO ILUSTRATIVAS PODENDO SOFRER PEQUENAS ALTERAÇÕES DURANTE A EXECUÇÃO.

CARIMBO DE APROVAÇÃO:

ASSOCIAÇÃO MATO-GROSSENSE DOS MUNICÍPIOS
COORDENAÇÃO TÉCNICA E DE PROJETOS
SITE: www.amm.org.br
E-MAIL: centraldeprojetosamm@gmail.com

ADM. NEURILAN FRAGA

TIPO DE OBRA:	AGROINDÚSTRIA	MODALIDADE:	CONSTRUÇÃO
OBRA:	IMPLANTAÇÃO DA MINI INDÚSTRIA DE LATICÍNIOS		
PROPRIETÁRIO/ CNPJ:	PREFEITURA MUNICIPAL DE NOVA BRASILÂNDIA CNPJ: 15.023.963/0001-88		
ENDEREÇO:	RODOVIA MT-140, S/Nº, NOVA BRASILÂNDIA/MT		
AUTOR DO PROJETO: CREA/CAU: RESPONSÁVEL TÉCNICO P/ OBRA:	<div><div>NATHACHA DE CARVALHO LUIZ ARQUITETA E URBANISTA CAU: R-410331-7</div></div> <div>Gestão 2015-2016</div>		
PROJETO BÁSICO ARQUITETÔNICO			
ASSUNTO:	PROJETO DE PAISAGISMO- CERCA VIVA E CORTINA VEGETAL		
Associação Mato-grossense dos Municípios			
Coordenadas Geográficas:	14° 55' 3.23"S / 54° 58' 27.45"O	QUADRO DE ÁREAS	
DATA DE ENTREGA: 16/07/2018 16:55:12		<div>ÁREA TOTAL DO TERRENO:.....1,4 hectares</div> <div>ÁREA TERRENO IMPLANTADA:.....3,480m²</div> <div>ÁREA TOTAL CONSTRUÍDA:.....308,60m²</div> <div>ÁREA TOTAL DE COBERTURA:.....386,18m²</div> <div>ÁREA GRAMA:.....403,57m²</div> <div>ÁREA CALÇADA:.....338,71m²</div> <div>ÁREA BRITA:.....</div>	
REVISÃO: R 001			
ESCALA: Como indicado			
RRT: XXXXXXXX	DESENHO: NATHACHA DE CARVALHO LUIZ		
<div>ARQ</div> <div>FOLHA Nº</div> <div>01 / 01</div>			