






4 PLANTA DE LOCALIZAÇÃO
1 : 1000

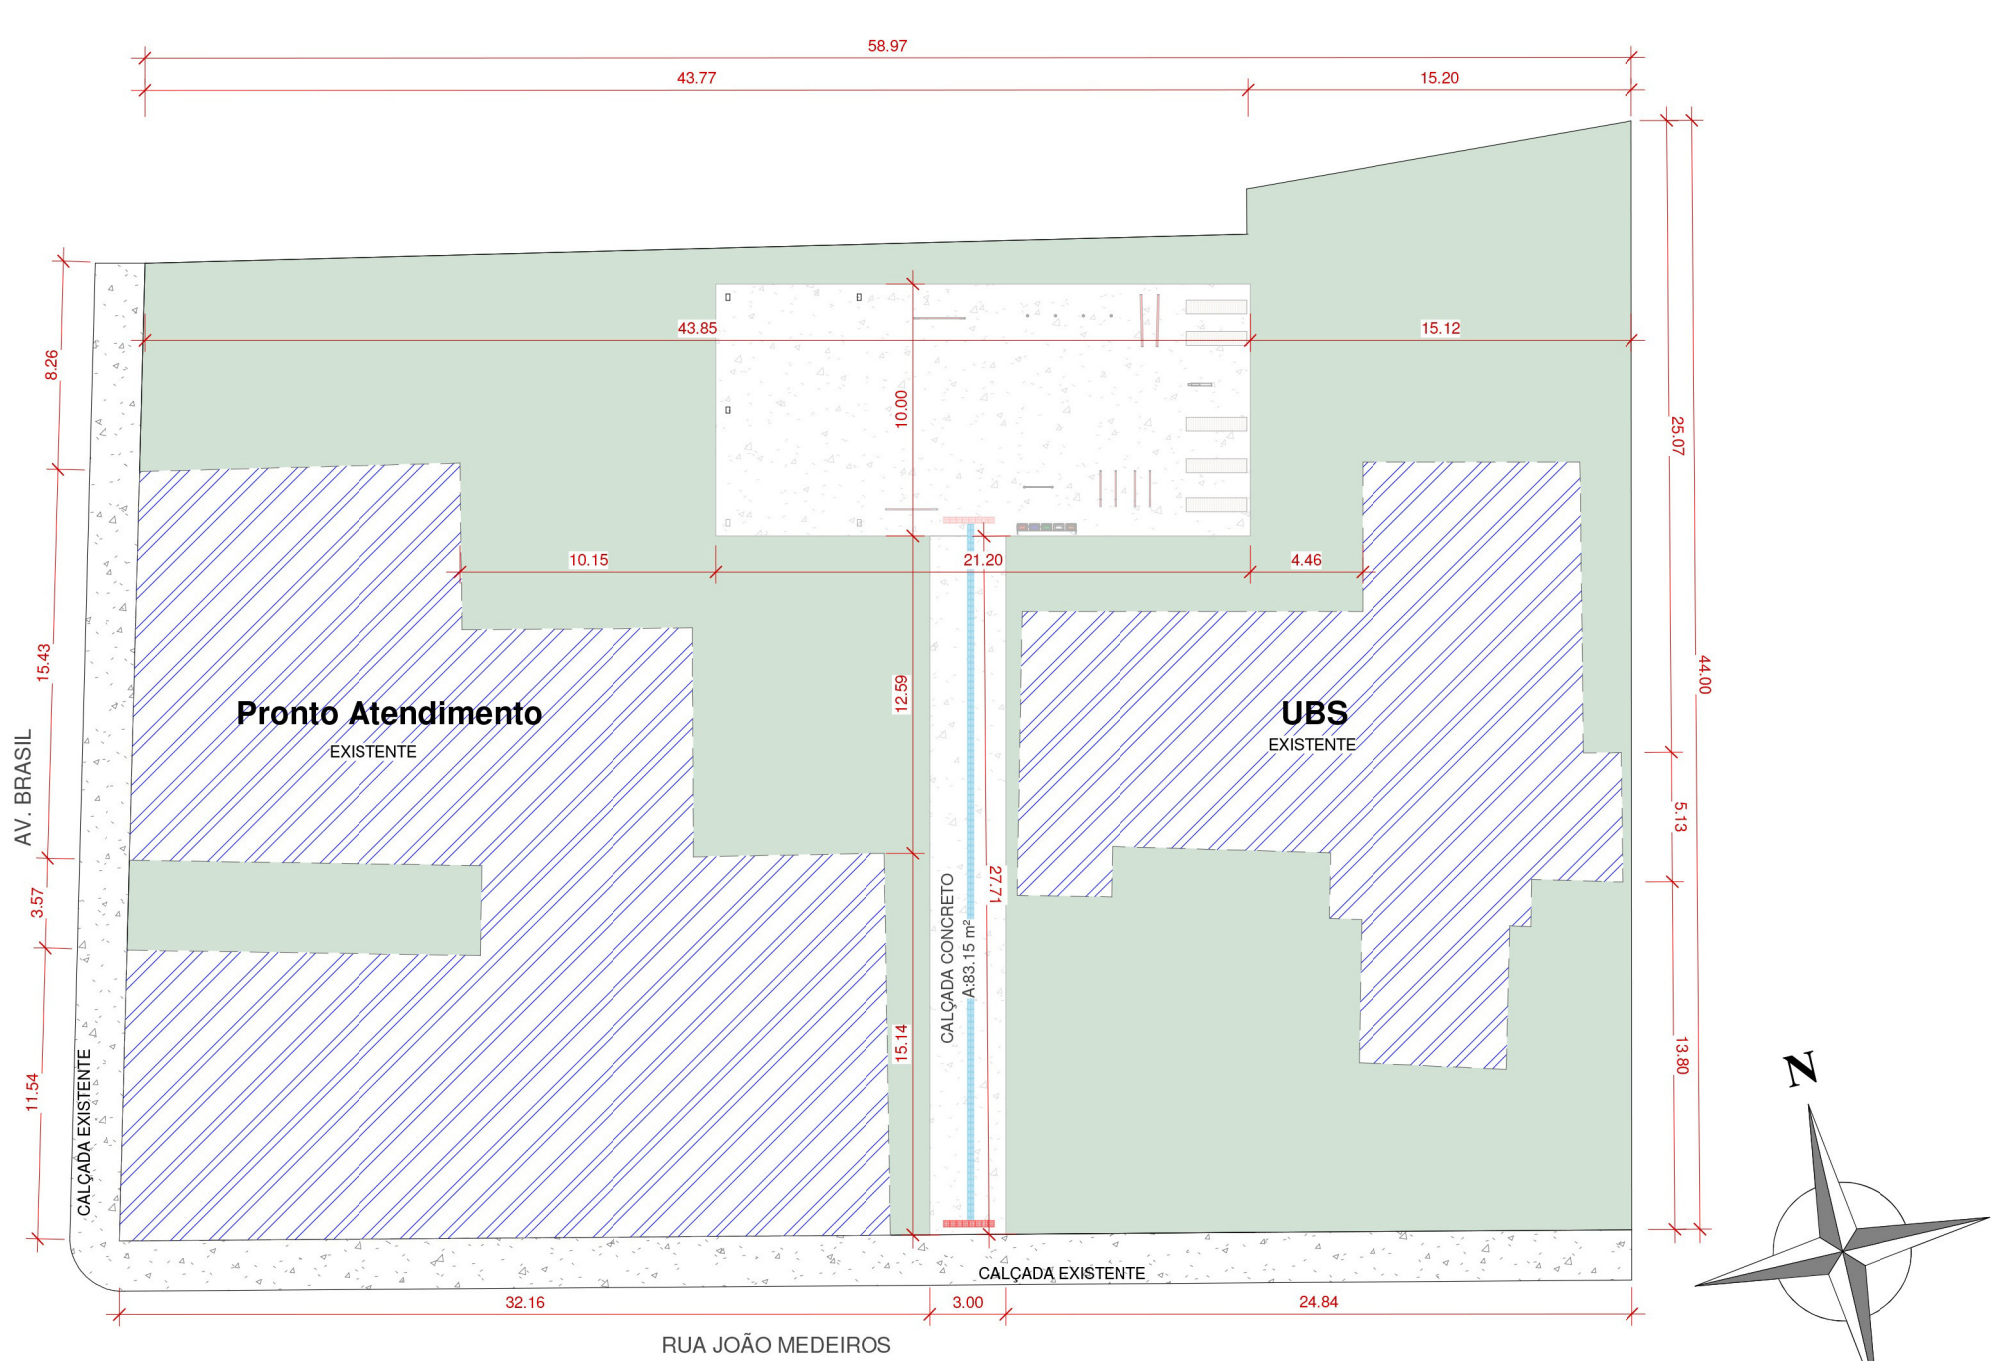

1 IMPLANTAÇÃO
1 : 300

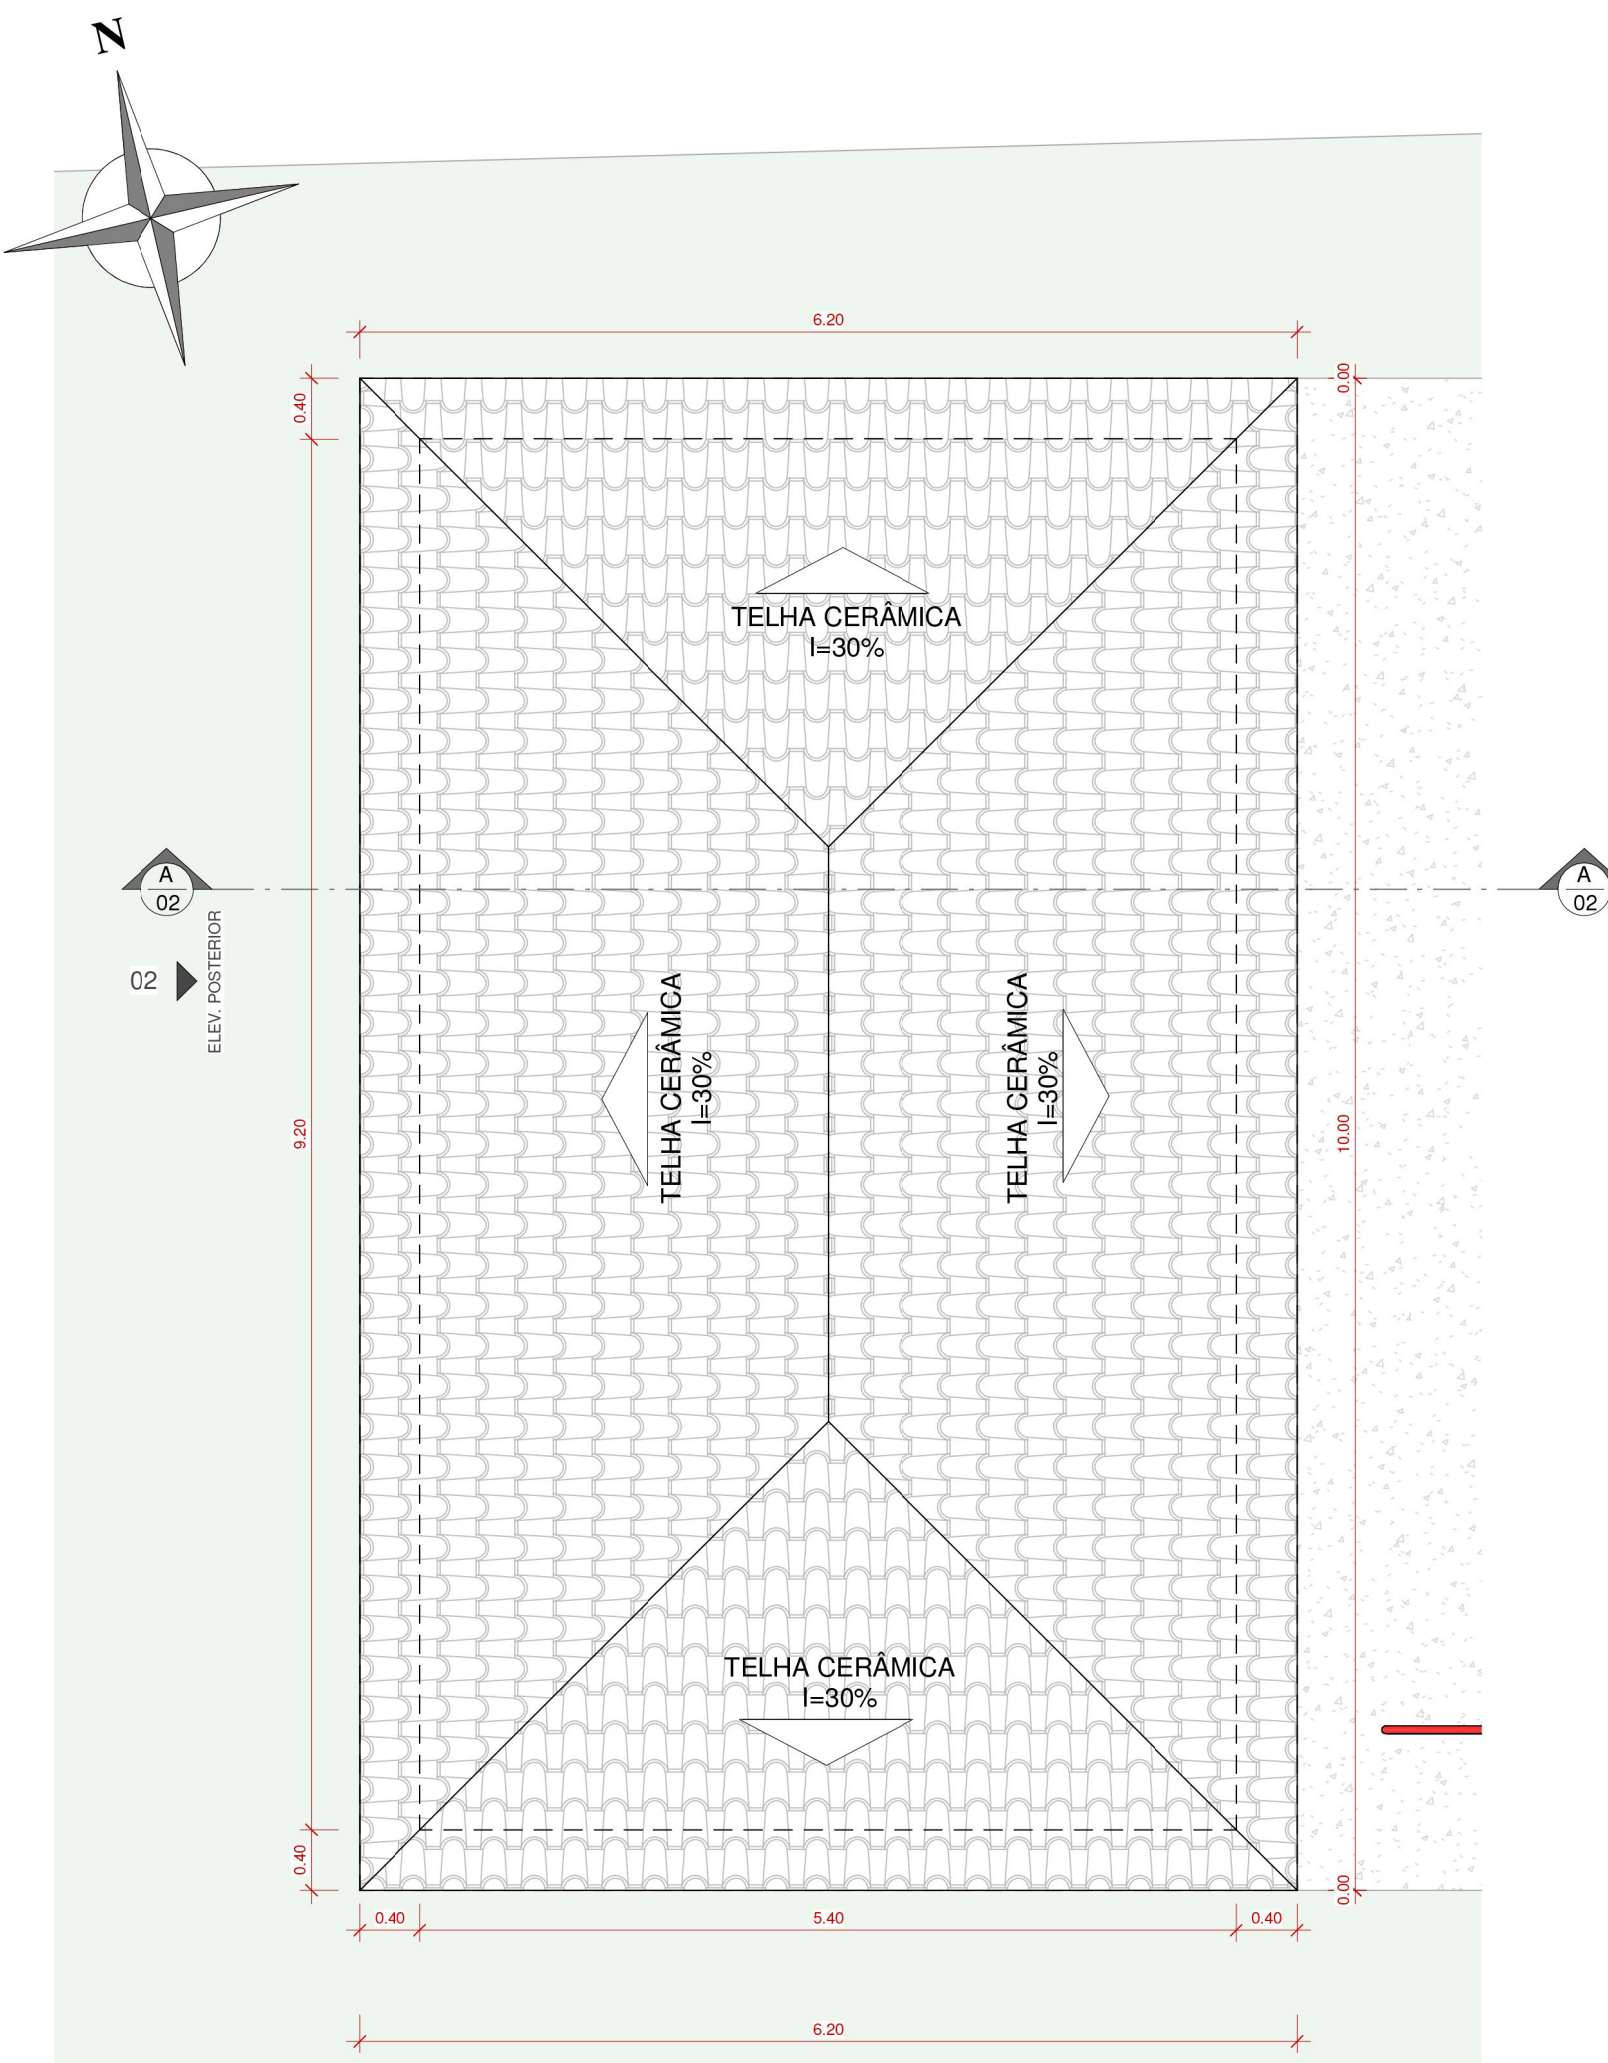


3 PLANTA DE COBERTURA
1 : 50

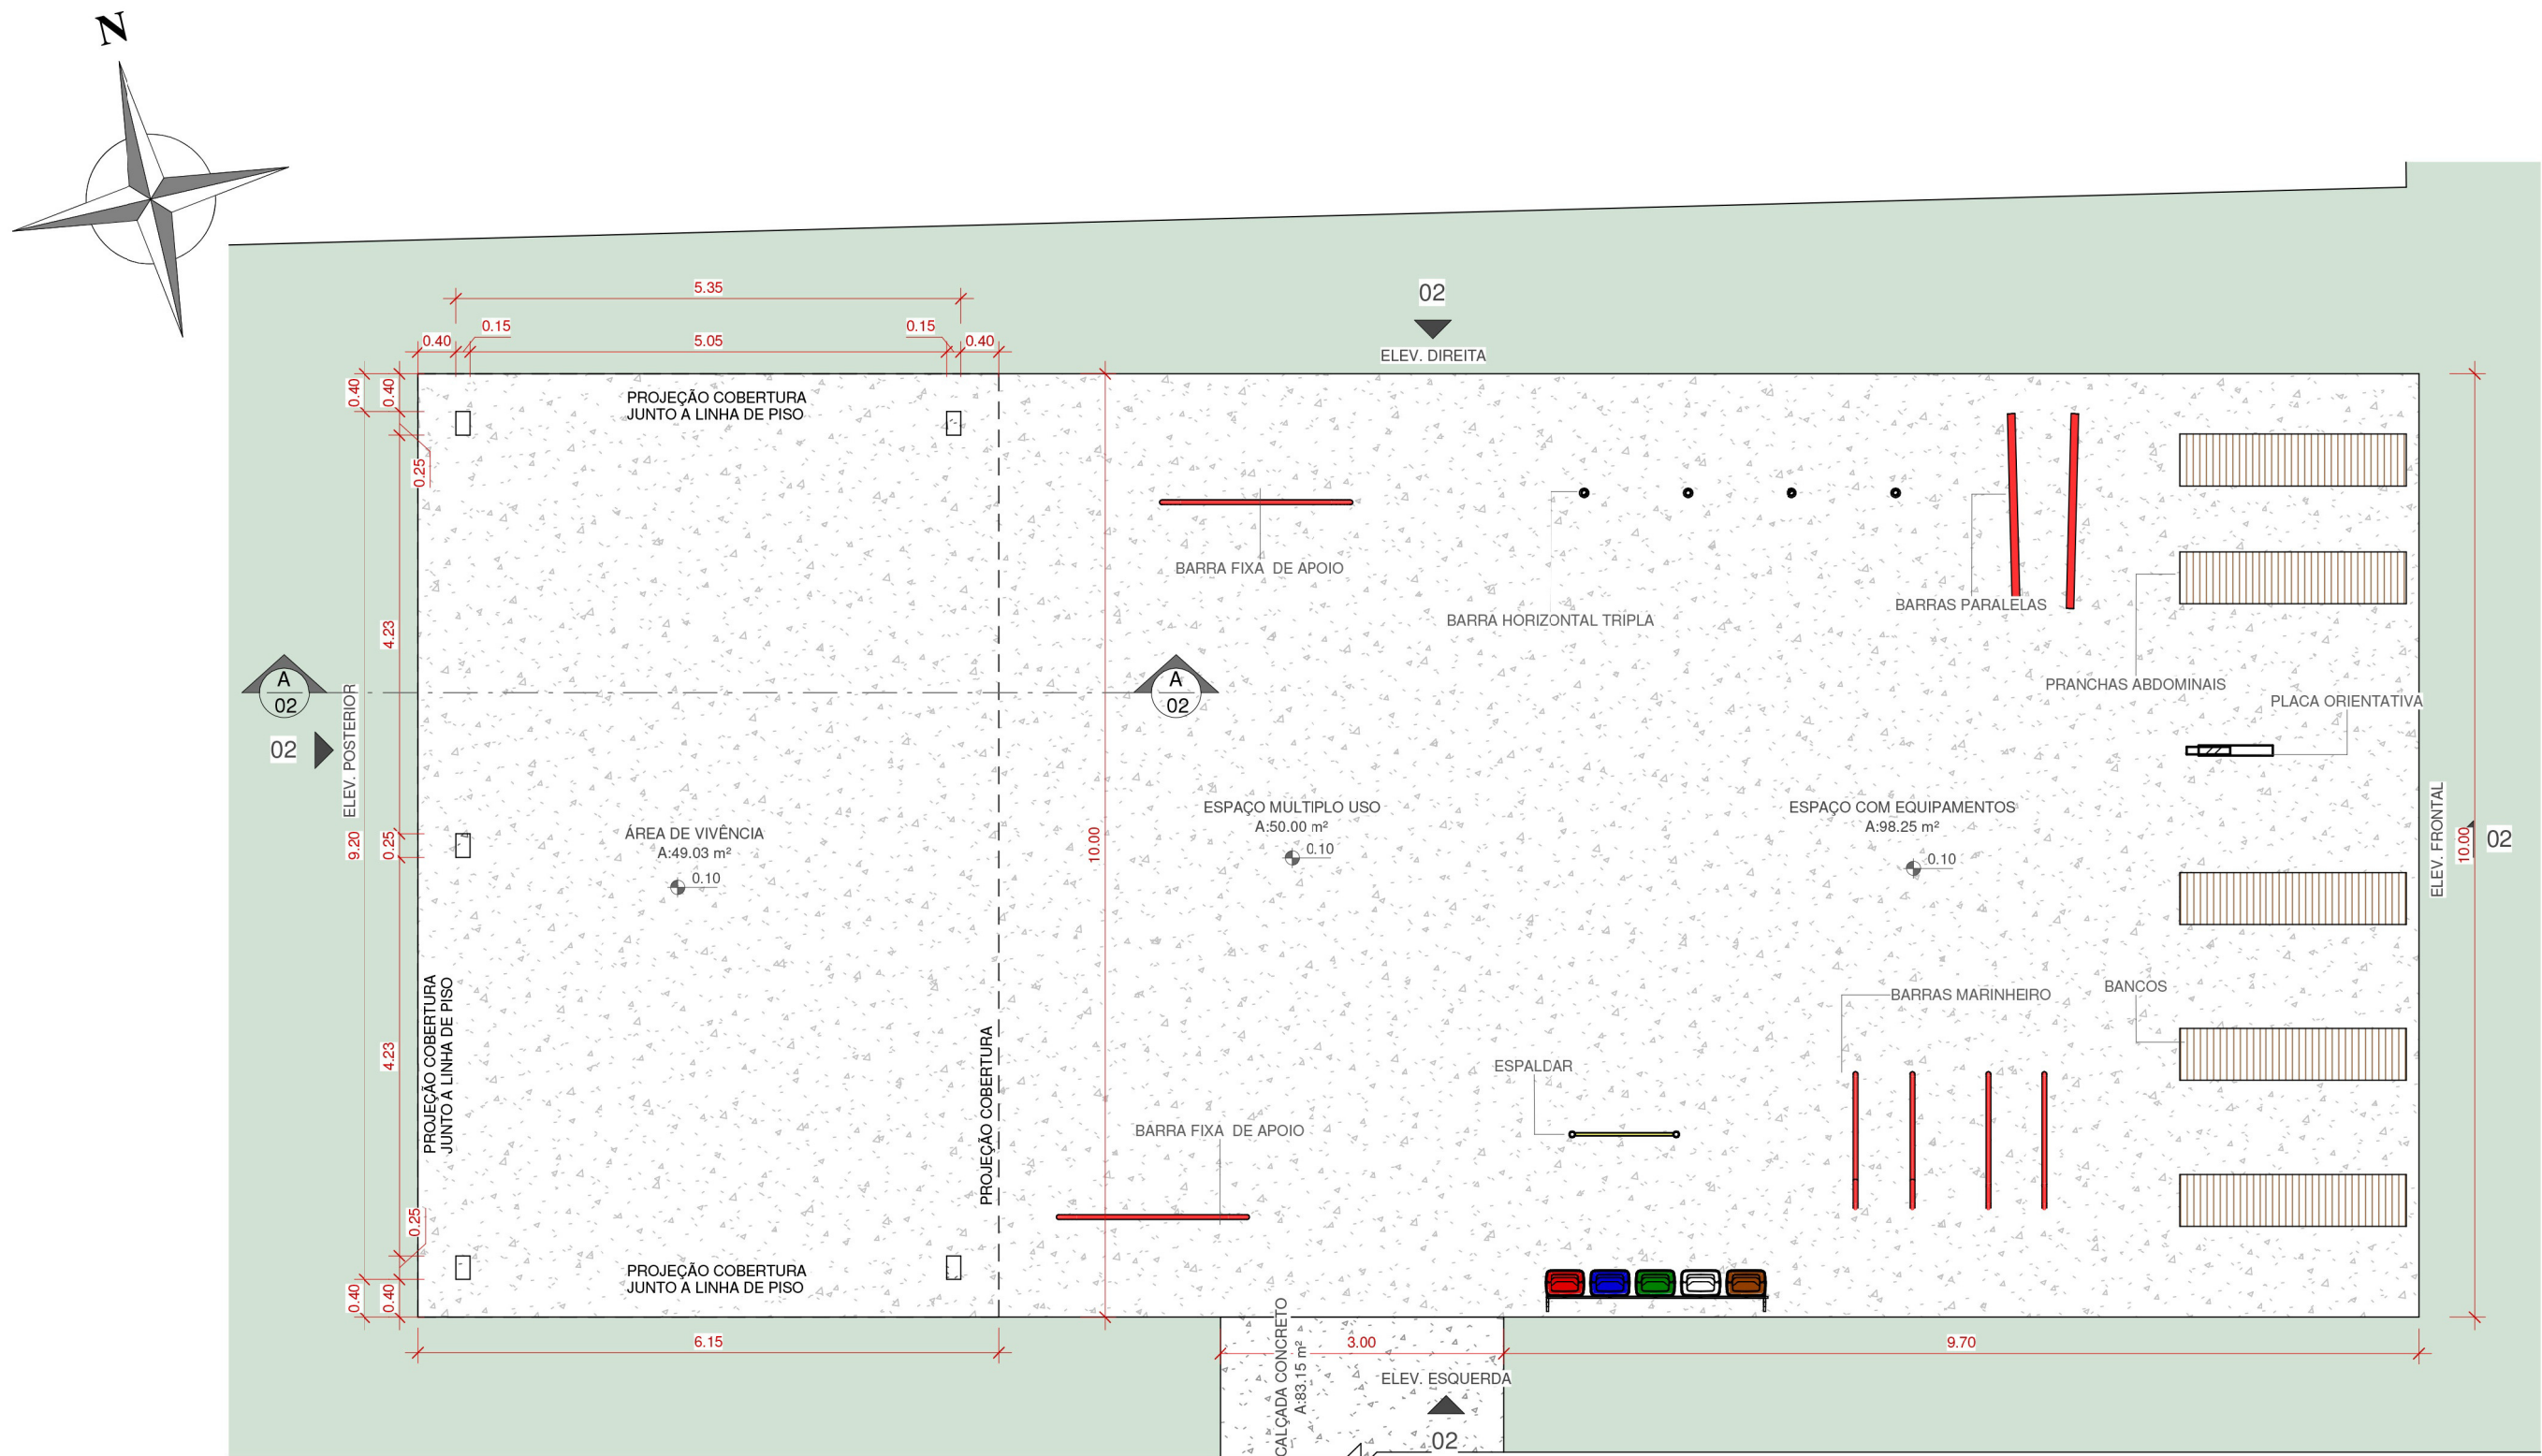

2 PLANTA BAIXA
1 : 75

QUADRO DE AMBIENTES					
NOME	ÁREA	PERÍMETRO	PISO	PAREDE	TETO
CALÇADA CONCRETO	83,15 m²	61,44	CONCRETO	-	-
ESPAÇO COM EQUIPAMENTOS	98,25 m²	61,88	CONCRETO	-	-
ESPAÇO MÚLTIPLO USO	50,00 m²	30,00	CONCRETO	PINTURA ACRILICA	-
ÁREA DE VIVÊNCIA	49,03 m²	29,40	CONCRETO	-	MADEIRAMENTO APARENTE

Estudo de manchas do polo básico

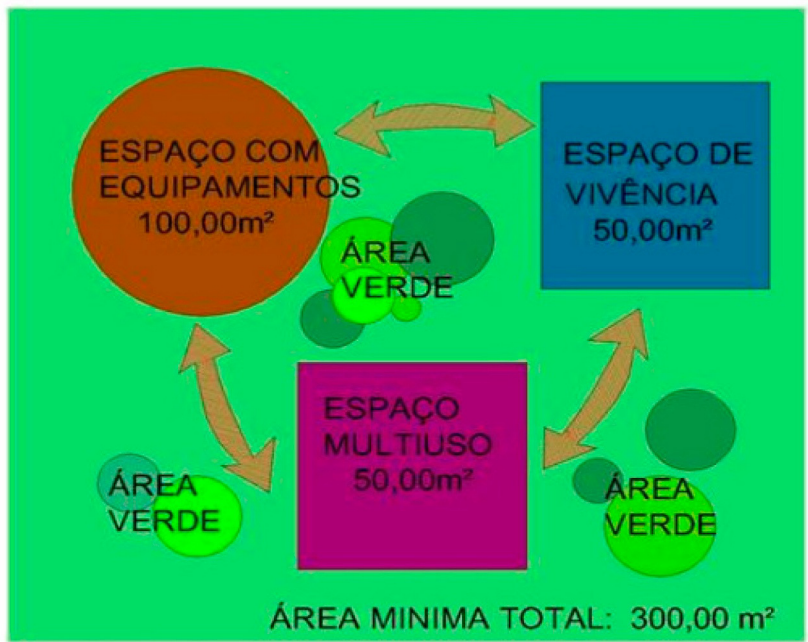

Fonte: DAB/SAS/MS.

OBS:

- 01 - MEDIDAS DADAS EM METROS (m).
- 02 - AS COTAS PREVALECEM SOBRE A ESCALA DO DESENHO.
- 03 - EM CASO DE DÚVIDAS, CONSULTE O AUTOR DO PROJETO.
- 04 - REPRODUÇÃO SOMENTE COM AUTORIZAÇÃO POR ESCRITO DO AUTOR DO PROJETO. LEI Nº. 9.610 - LEI DO DIREITO AUTORAL.
- 05 - AS IMAGENS CONTIDAS NESTE PROJETO ARQUITETÔNICO SÃO ILUSTRATIVAS PODENDO SOFRER PEQUENAS ALTERAÇÕES DURANTE A EXECUÇÃO.

CARIMBO DE APROVAÇÃO:

ASSOCIAÇÃO MATO-GROSSENSE DOS MUNICÍPIOS
COORDENAÇÃO TÉCNICA E DE PROJETOS
SITE: www.amm.org.br
E-MAIL: centraldeprojetosamm@gmail.com
ADM. NEURILAN FRAGA

INSTITUTO ASSessorIAL DE DESENVOLVIMENTO

TIPO DE OBRA:	SAÚDE	MODALIDADE:	CONSTRUÇÃO
OBRA:	CONSTRUÇÃO DE UMA ACADEMIA DA SAÚDE BÁSICA EM NOVA BRASILÂNDIA- MT		
PROPRIETÁRIO/ CNPJ:	PREFEITURA MUNICIPAL DE NOVA BRASILÂNDIA CNPJ: 15.023.963/0001-88		
ENDEREÇO:	RUA JOÃO MEDEIROS, S/N. -NOVA BRASILANDIA - MT		
AUTOR DO PROJETO: CREA/CAU:	Marcos Johnny de Oliveira Arquiteto e Organista - 018 CAU 4118.524-1 ARQUITETO E URBANISTA CAU: A118524-1		
RESPONSÁVEL TÉCNICO P/ OBRA:			

PROJETO BÁSICO ARQUITETÔNICO

ASSUNTO:
IMPLANTAÇÃO, PLANTA BAIXA, COBERTURA, CORTE E QUADRO DE ESQUADRIAS

Coordenadas Geográficas:		QUADRO DE ÁREAS	
DATA DE ENTREGA:	14°56'4.02"S 54°58'26.30"O	ÁREA TOTAL DO TERRENO:.....	2.384,79m²
REVISÃO:	ÍNDICES URBANÍSTICOS	ÁREA TOTAL CONSTRUÍDA:.....	212,00m²
ESCALA:	TAXA DE OCUPAÇÃO: 0,00 %	ÁREA TOTAL DE COBERTURA:.....	74,00m²
RRT:	TAXA DE PERMEABILIDADE: 0,00 %		
	COEF. DE APROVEIT.: 0,00		
	DESENHO:		

ARQ
FOLHA Nº
01 / 04