


Totem Principal

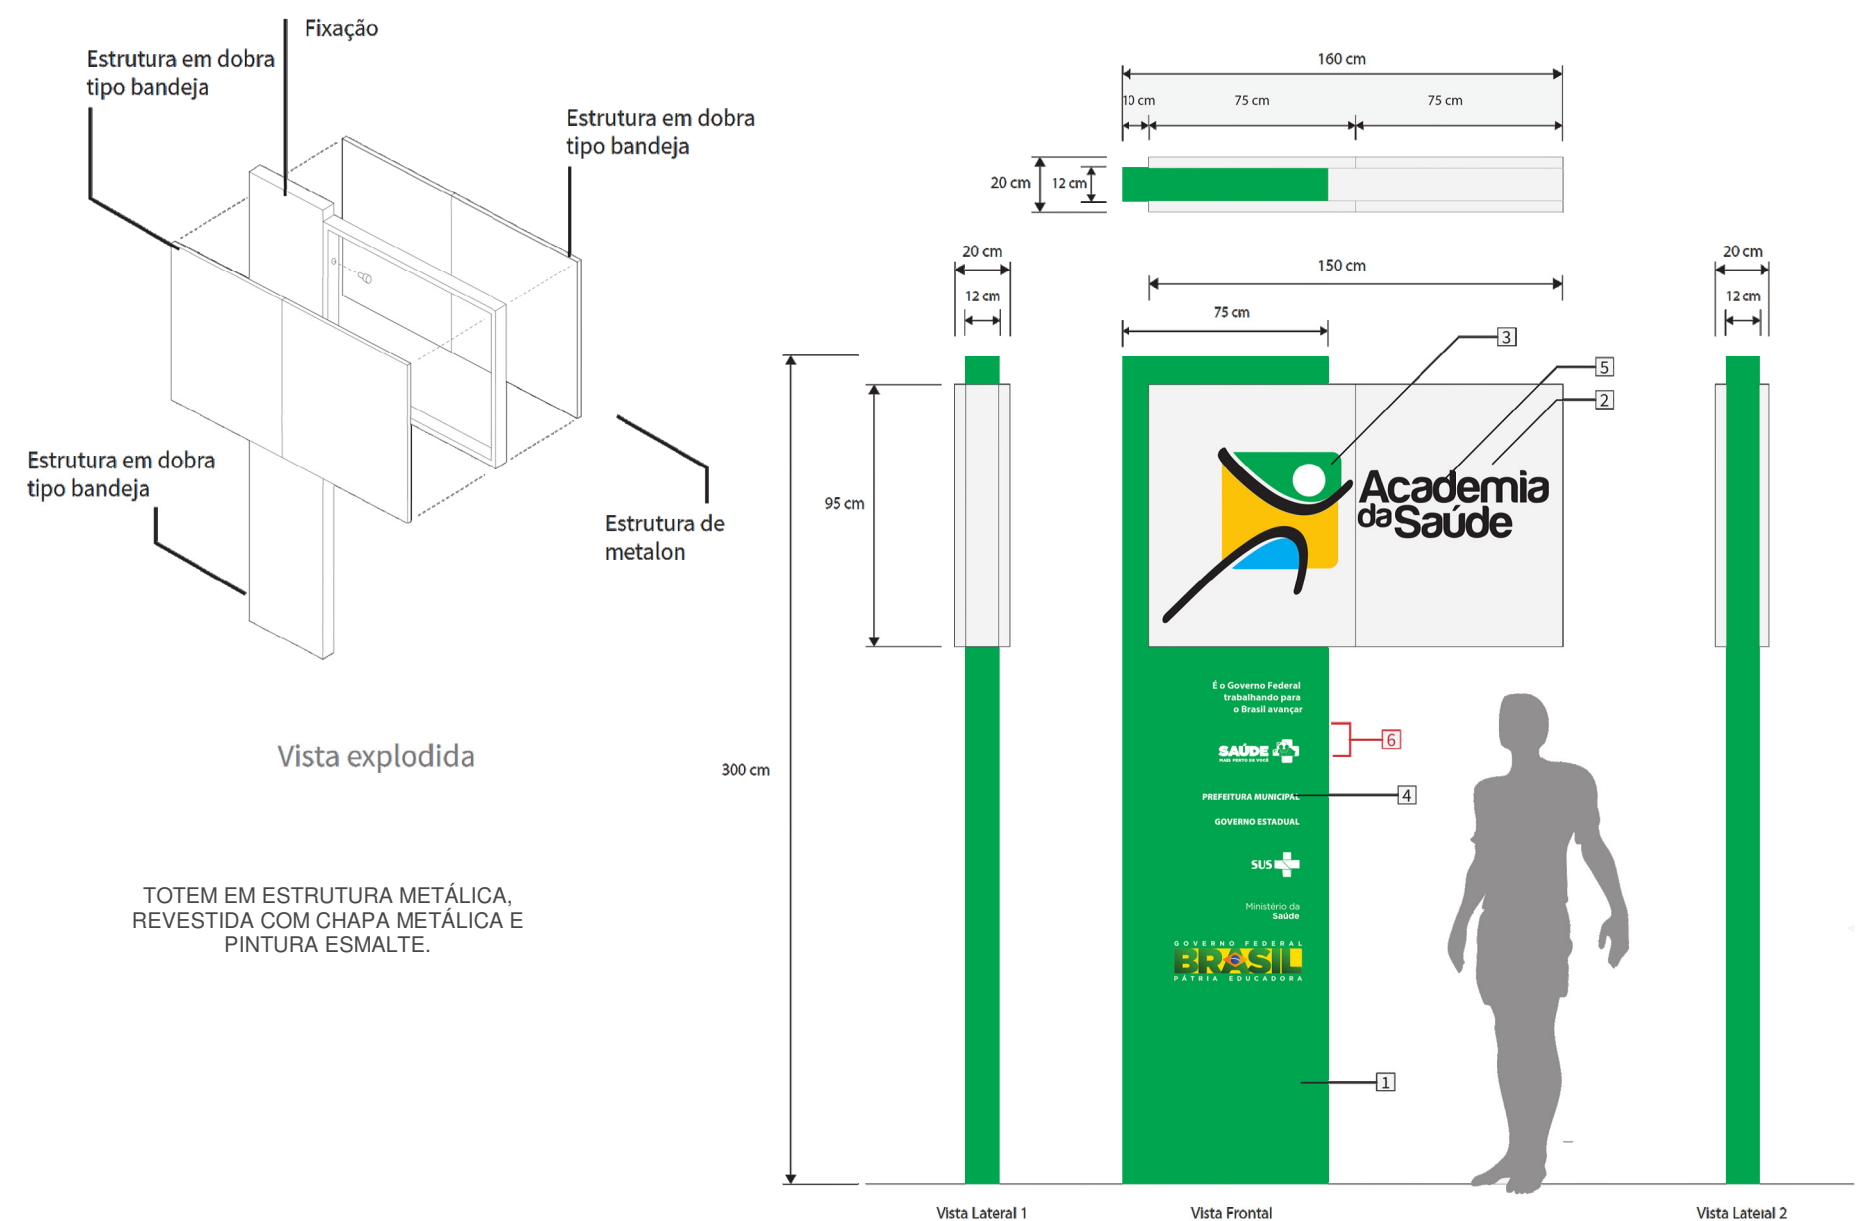

- 1 Estrutura em dobra tipo bandeja, com acabamento em pintura automotiva, na cor verde Academia.
- 2 Estrutura em dobra tipo bandeja, com acabamento em pintura automotiva, nas respectivas cores.
- 3 Marca Academia da Saúde aplicada por processo serigráfico, respeitando o padrão de cores da marca versão chapada.
- 4 Marcas aplicadas por processo serigráfico, respeitando o padrão de cores de cada marca versão chapada.
- 5 Informações aplicadas por processo serigráfico, respeitando o padrão de cores.
- 6 Inserir as marcas do Governo Estadual e da Prefeitura Municipal.

DETALHE DO TOTEM - SEM ESCALA (COTAS EM CENTÍMETROS)

QUADRO DE ÁREAS		ASSUNTO: DETALHE DO TOTEM (PLACA)			ASSOCIAÇÃO MATO-GROSSENSE DOS MUNICÍPIOS COORDENAÇÃO TÉCNICA E DE PROJETOS ADM. NEURILAN FRAGA	
ÁREA TOTAL DO TERRENO: 2.384,79m² ÁREA TOTAL CONSTRUÍDA: 212,00m² ÁREA TOTAL DE COBERTURA: 74,00m²		LOCAL DO ARQUIVO: C:\Users\johnni\Documents\AMM\AMM\NOVA BRASILÂNDIA\ACADEMIA BÁSICA\20200324_NOVA BRASILANDIA_ARG_R00_ACADEMIA BASICA.rvt	AUTOR DO PROJ.: CREA/CAU: <div>MARCOS JHONNY OLIVEIRA ARQUITETO E URBANISTA CAU A118524-1</div>		OBRA:	CONSTRUÇÃO DE UMA ACADEMIA DA SAÚDE BÁSICA EM NOVA BRASILÂNDIA- MT
		DATA DE ENTREGA: 26/03/2020 09:32:12			PROPRIETÁRIO/ CNPJ:	PREFEITURA MUNICIPAL DE NOVA BRASILÂNDIA CNPJ: 15.023.963/0001-88
ESCALA: 1 : 1000	RRT:	REVISÃO: 00	DESENHO:		ENDEREÇO:	FOLHA:
					RUA JOÃO MEDEIROS, S/N. -NOVA BRASILANDIA - MT	04-04