
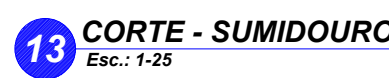
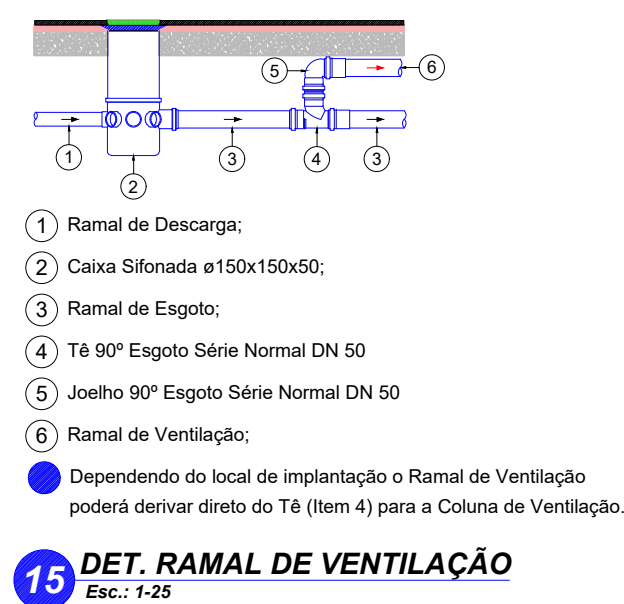
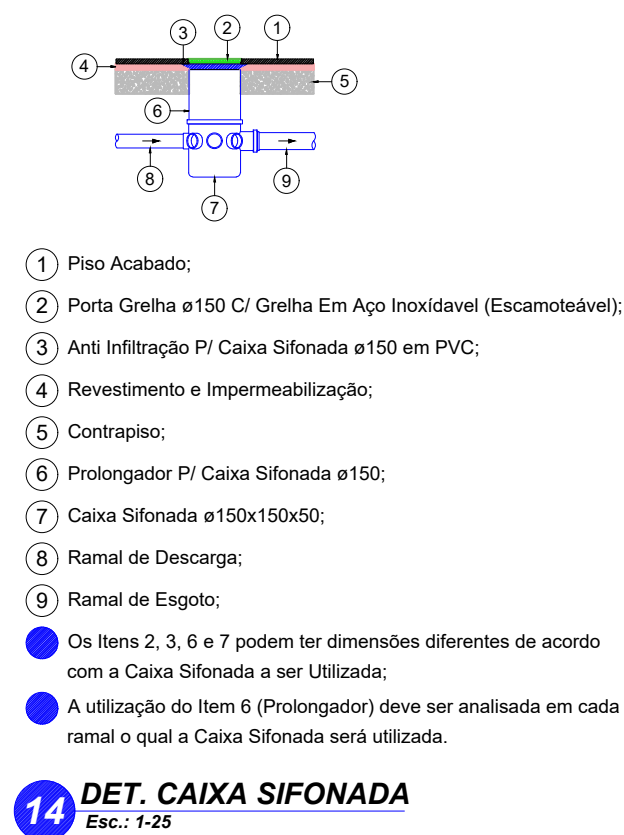
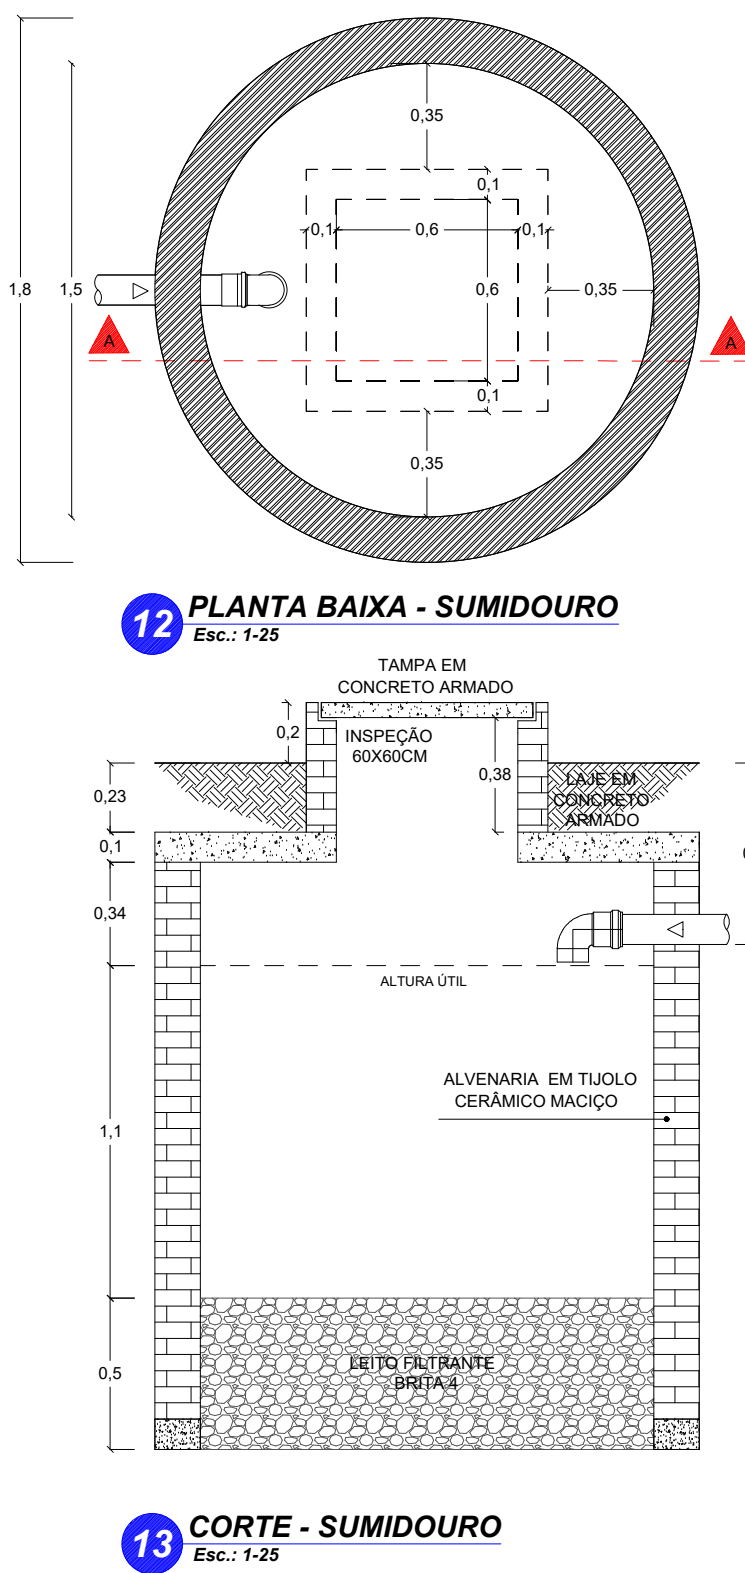


INSTALAÇÕES DE ESGOTO SANITÁRIO	
DESCRIÇÃO	UND
TUBULAÇÕES – PVC BRANCO	
TUBO, PVC, SÉRIE NORMAL, ESGOTO PREDIAL – DN 40 MM	M
TUBO, PVC, SÉRIE NORMAL, ESGOTO PREDIAL – DN 50 MM	M
TUBO, PVC, SÉRIE NORMAL, ESGOTO PREDIAL – DN 50 MM (VENTILAÇÃO)	M
TUBO, PVC, SÉRIE NORMAL, ESGOTO PREDIAL – DN 100 MM	M
CONEXÕES – PVC BRANCO – SÉRIE NORMAL	
LUVA SIMPLES, PVC, SÉRIE NORMAL, ESGOTO PREDIAL – DN 50 MM	UN
LUVA SIMPLES, PVC, SÉRIE NORMAL, ESGOTO PREDIAL – DN 100 MM	UN
TERMINAL DE VENTILAÇÃO – DN 50 MM	UN
JOELHO 90 GRAUS, PVC, SERIE NORMAL, ESGOTO PREDIAL - DN 40 MM	UN
JOELHO 90 GRAUS, PVC, SERIE NORMAL, ESGOTO PREDIAL - DN 50 MM	UN
CURVA CURTA 90 GRAUS, PVC, SERIE NORMAL, ESGOTO PREDIAL - DN 40 MM	UN
CURVA CURTA 90 GRAUS, PVC, SERIE NORMAL, ESGOTO PREDIAL - DN 100 MM	UN
TÊ, PVC, SÉRIE NORMAL, ESGOTO PREDIAL – DN 50 MM X 50 MM	UN
JUNÇÃO SIMPLES, PVC, SERIE NORMAL, ESGOTO PREDIAL - DN 100 MM X 50 MM	UN
ACESSÓRIOS – PVC BRANCO – SÉRIE NORMAL	
CAIXA SIFONADA 150 X 150 X 50 MM COM TAMPA METÁLICA ESCAMOTEÁVEL	UN
ESTRUTURAS DE INSPEÇÃO	

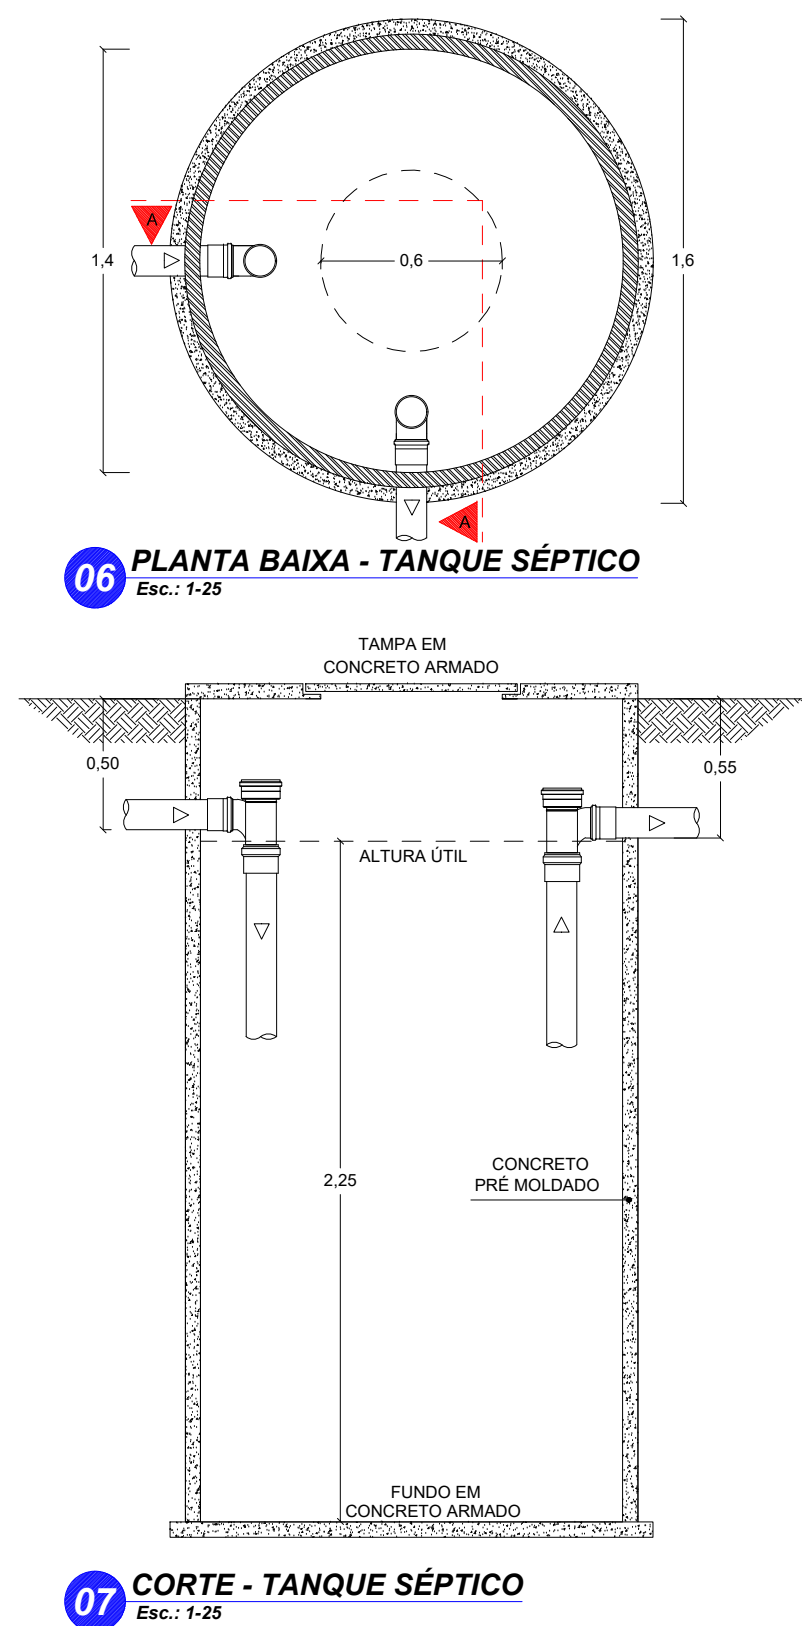

CARIMBO DE APROVAÇÃO

ASSOCIAÇÃO MATO-GROSSENSE DOS MUNICÍPIOS
COORDENAÇÃO TÉCNICA E DE PROJETOS
SITE: www.amm.org.br
E-MAIL: centraldeprojetosamm@gmail.com
ADM. NEURILAN FRAGA
INSTITUTO ASSISTENCIAL DE DESENVOLVIMENTO

TIPO DE OBRA:	SAÚDE	MODALIDADE:	CONSTRUÇÃO
OBRA:	CONSTRUÇÃO DE UMA ACADEMIA DA SAÚDE EM NOVA BRASILÂNDIA- MT		
PROPRIETÁRIO/ CNPJ:	PREFEITURA MUNICIPAL DE NOVA BRASILÂNDIA CNPJ: 15.023.963/0001-88		
ENDEREÇO:	RUA JOÃO MEDEIROS, SN, -NOVA BRASILANDIA - MT		
AUTOR DO PROJETO: CREA/CAU:			
RESPONSÁVEL TÉCNICO P/ OBRA:			

PROJETO DE INSTALAÇÕES HIDROSSANITÁRIAS

ASSUNTO:	PLANTA BAIXA, CORTES E DETALHES - INSTALAÇÕES DE ESGOTO SANITÁRIO		
COORDENADAS GEOGRÁFICAS:	14°56'4.02"S 54°58'26.30"W	QUADRO DE ÁREAS:	
DATA DE ENTREGA: 14/02/2020			
REVISÃO: 00-00-00			
ESCALA: INDICADA			
ART: 000000-0	DESENHO: Eng.º Kalo Cesar Dias Bueno		

HID
FOLHA Nº
02
02