



1 PLANTA BAIXA GERAL  
1 : 200

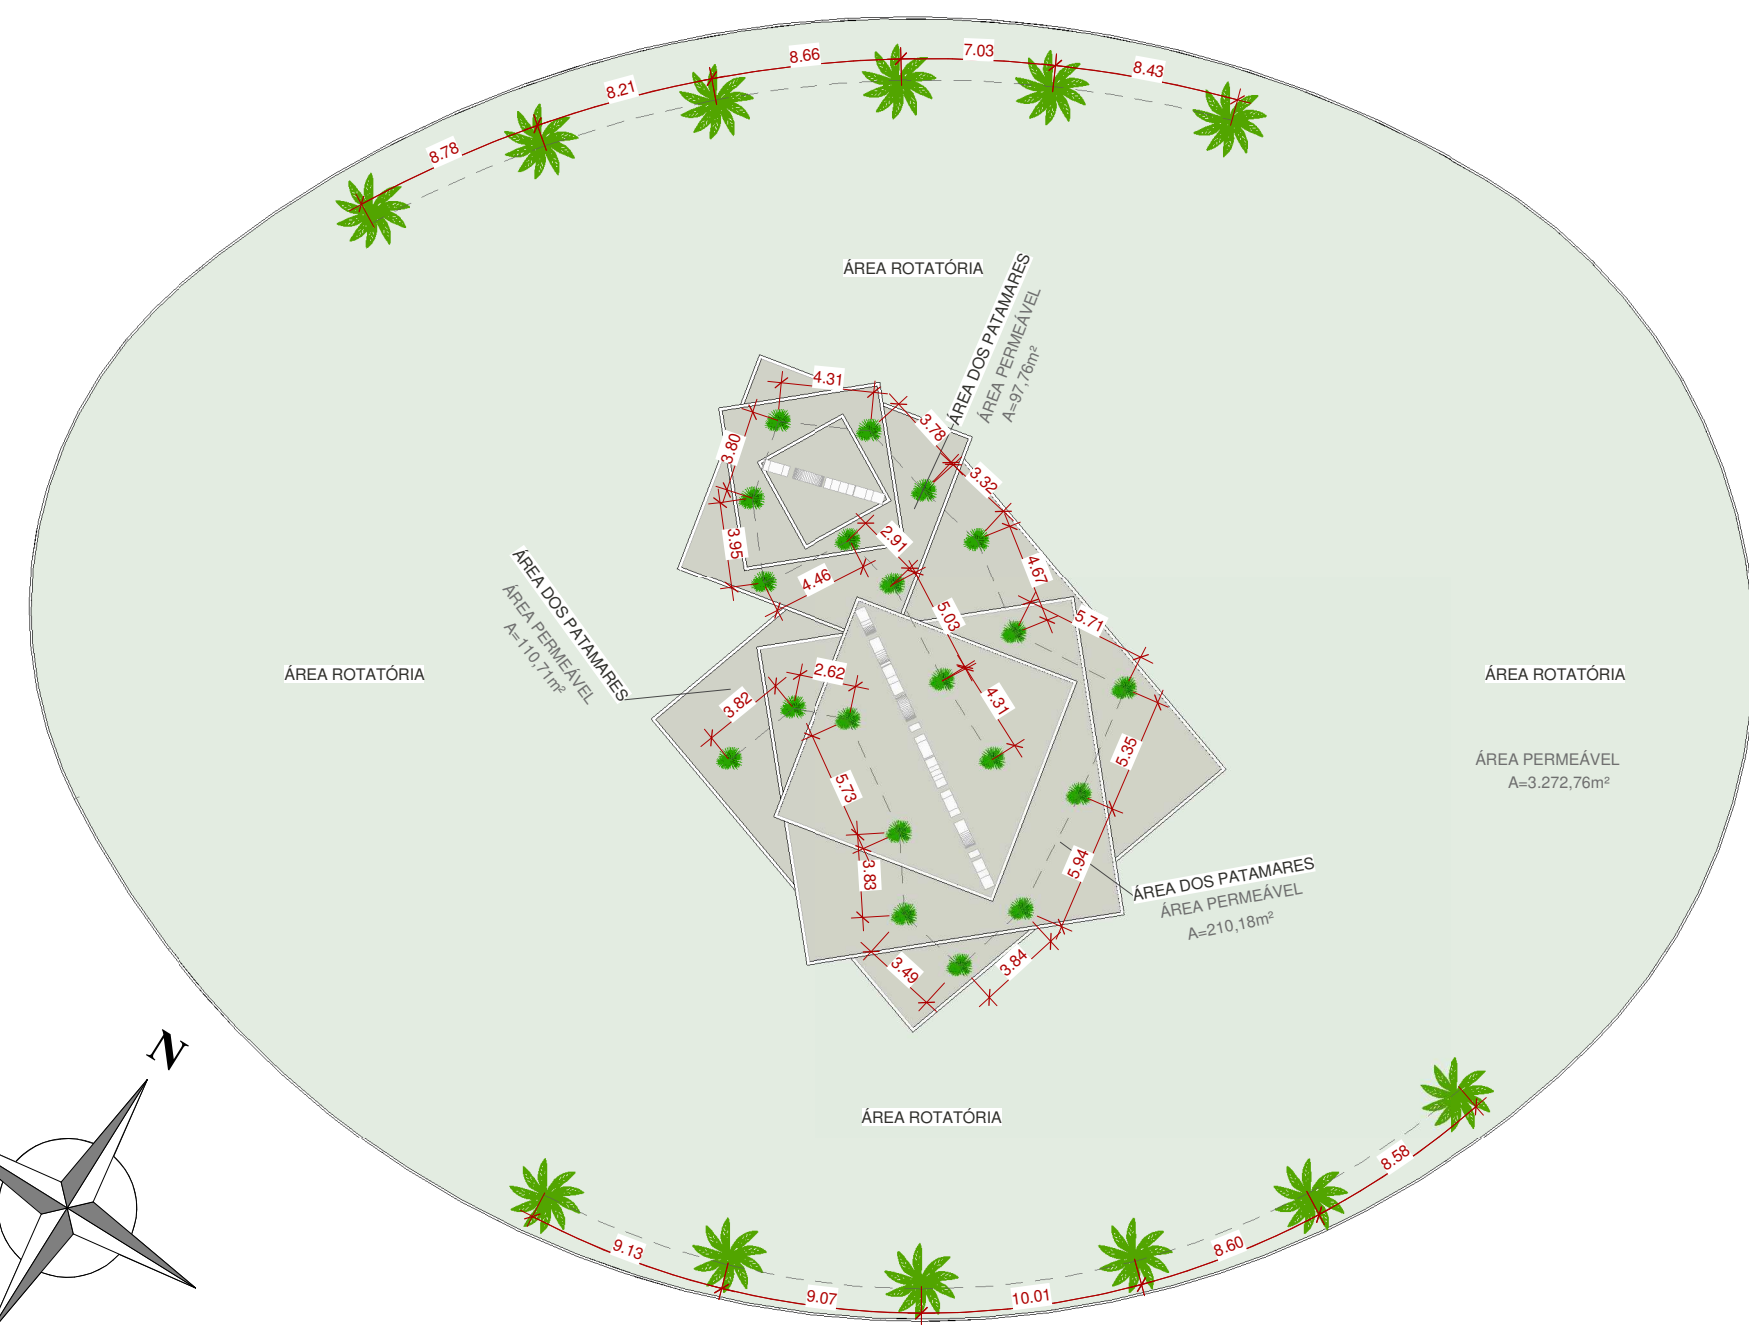

5 PLANTA PAISAGISMO  
1 : 350

QUADRO DE VEGETAÇÃO			
IMAGEM	LEGENDA	DESCRIÇÃO	QUANTIDADE
		PALMEIRA CICA	20
		PALMEIRA IMPERIAL - PODEENDO SER SUBSTITUÍDA POR PALMEIRA NATIVA. EX: MACAUBA	12

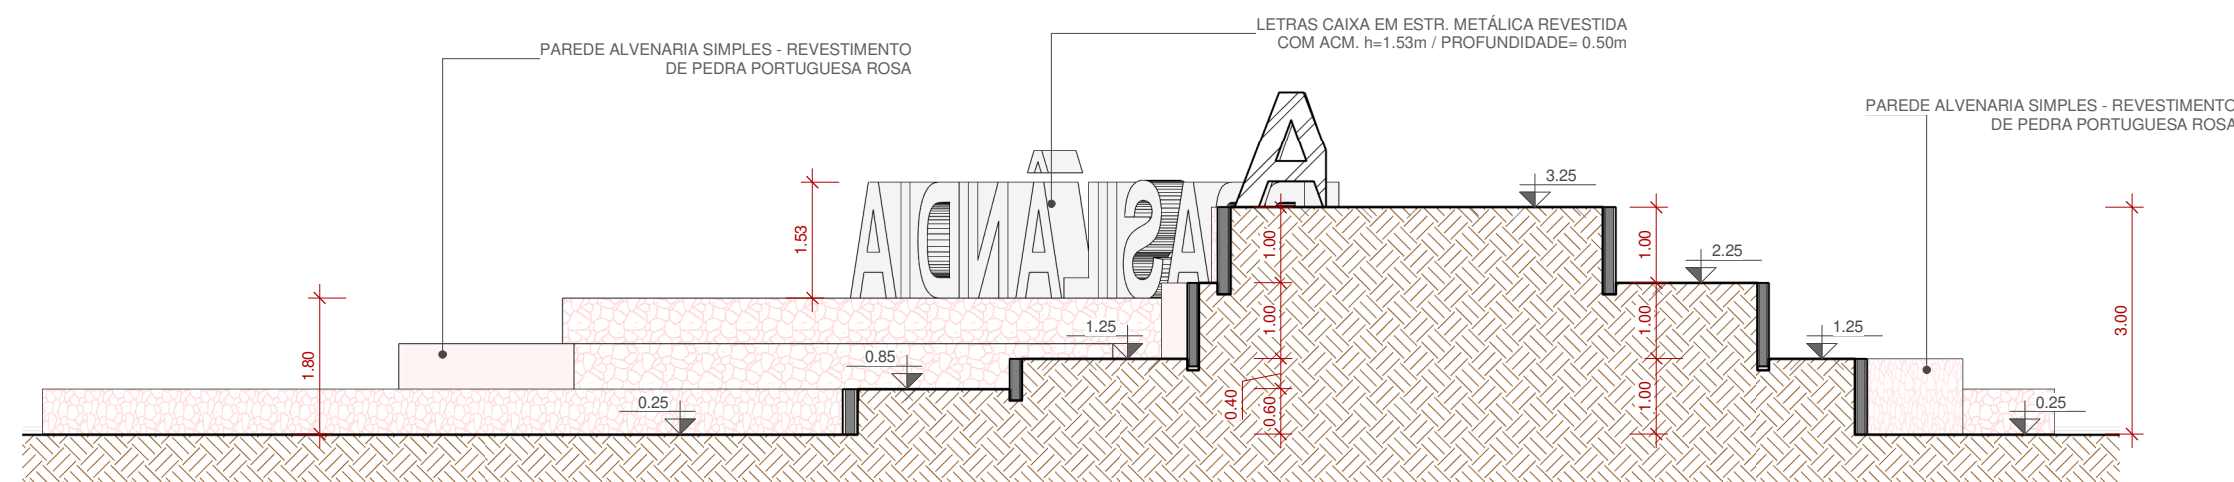


4 CORTE BB  
1 : 100



QUADRO DE ÁREAS			
NOME	ÁREA	PERÍMETRO	PLANTIO
ÁREA DOS PATAMARES	423.07 m²	365.01	PLANTIO DE GRAMA BATATAIS
ÁREA ROTATÓRIA	3272.73 m²	219.98	PLANTIO DE GRAMA ESMERALDA



2 LOCALIZAÇÃO SATÉLITE  
1 : 3500

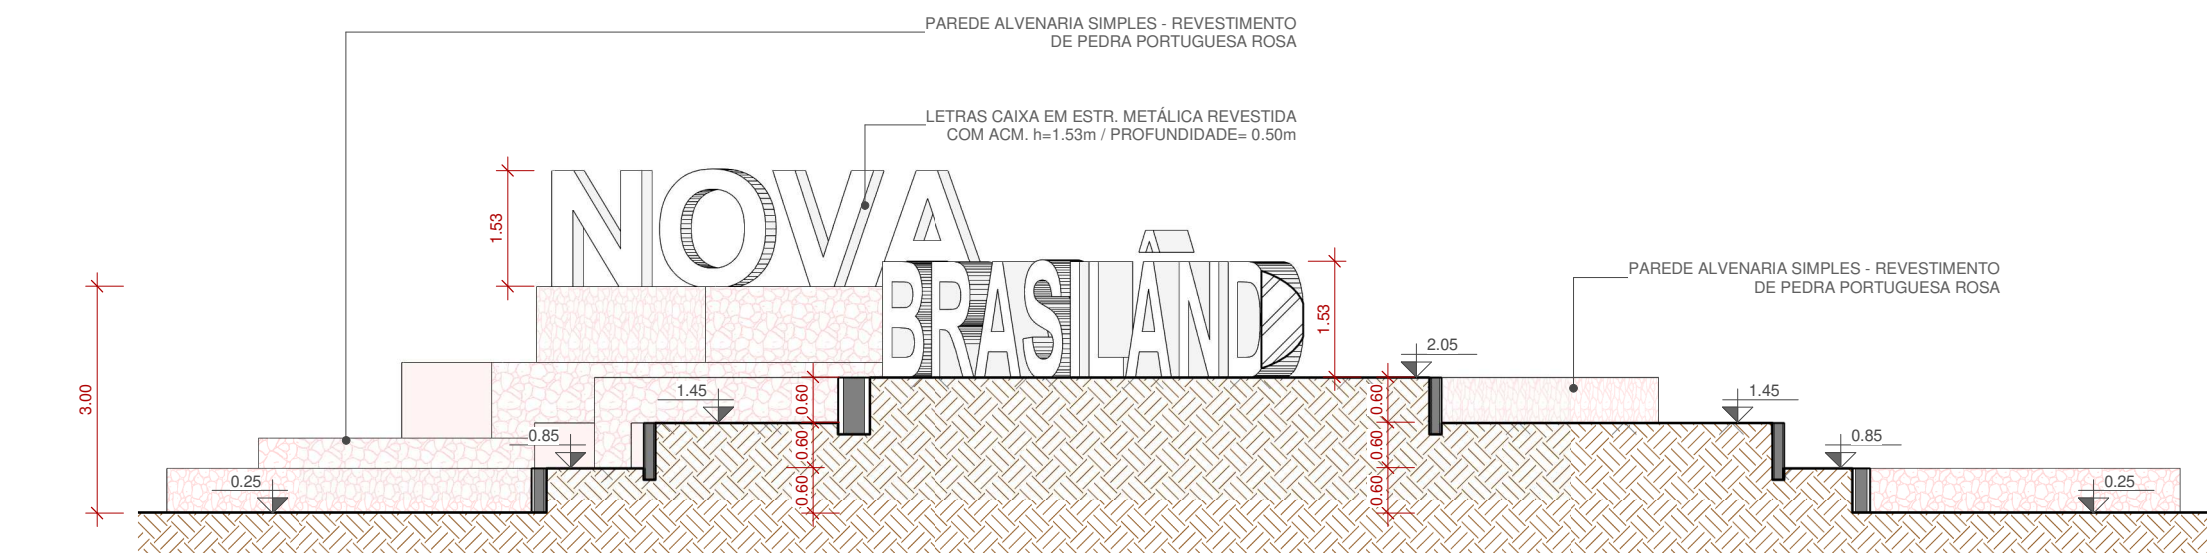

3 CORTE AA  
1 : 100

OBS:SERÁ RESPONSABILIDADE DA PREFEITURA A EXECUÇÃO E FORNECIMENTO:  
1-TAPUME COM COMPENSADO DE MADEIRA  
2-ENTRADA PROVISÓRIA DE ENERGIA ELÉTRICA  
3-EXECUÇÃO DE SANITÁRIO E VESTIÁRIO EM CANTEIRO DE OBRA  
EM CHAPA DE MADEIRA COMPENSADA  
4-PLANTIO DE GRAMA ESMERALDA  
5-PLANTIO DE PALMEIRA CICA  
6-PLANTIO DE PALMEIRA IMPERIAL

OBS:  
01 - MEDIDAS DADAS EM METROS (m).  
02 - AS COTAS PREVALECEM SOBRE A ESCALA DO DESENHO.  
03 - EM CASO DE DÚVIDAS, CONSULTE O AUTOR DO PROJETO.  
04 - REPRODUÇÃO SOMENTE COM AUTORIZAÇÃO POR ESCRITO DO AUTOR DO PROJETO. LEI Nº. 9.610 - LEI DO DIREITO AUTARAL.  
05 - AS IMAGENS CONTIDAS NESTE PROJETO ARQUITETÔNICO SÃO ILUSTRATIVAS PODENDO SOFRER PEQUENAS ALTERAÇÕES DURANTE A EXECUÇÃO.  
06 - PROJETO ELABORADO BASEADO NOS LEVANTAMENTOS FORNECIDOS PELA PREFEITURA MUNICIPAL, SENDO ASSIM DE SUA TOTAL RESPONSABILIDADE AS INFORMAÇÕES FORNECIDAS E A COBRANÇA DO REGISTRO DE RESPONSABILIDADE TÉCNICA - RRT DOS RESPONSÁVEIS.  
07 - TODOS OS PROJETOS SÃO OBRIGADOS A PASSAR PELA ANÁLISE E APROVAÇÃO DOS ÓRGÃOS COMPETENTES ANTES DE SEREM LICITADOS;

CARIMBO DE APROVAÇÃO:

ASSOCIAÇÃO MATO-GROSSENSE DOS MUNICÍPIOS  
COORDENAÇÃO TÉCNICA E DE PROJETOS  
SITE: www.amm.org.br  
E-MAIL:  
centraldeprojetosamm@gmail.com  
ADM. NEURILAN FRAGA

TIPO DE OBRA:	INSTITUCIONAL	MODALIDADE:	CONSTRUÇÃO
OBRA:	CONSTRUÇÃO DE MONUMENTO NA ENTRADA CIDADE		
PROPRIETÁRIO/ CNPJ:	PREFEITURA MUNICIPAL DE NOVA BRASILÂNDIA CNPJ: 15.023.963/0001-88		
ENDEREÇO:	RODOVIA MT140 - NOVA BRASILÂNDIA - MT		
AUTOR DO PROJETO: CREA/CAU:	MARCOS JHONNY DE OLIVEIRA ARQUITETO E URBANISTA CAU: 418563-1		
RESPONSÁVEL TÉCNICO P/ OBRA:	Associação Mato-grossense dos Municípios Em Defesa do Municipalismo		

PROJETO BÁSICO ARQUITETÔNICO

ASSUNTO:  
LOCALIZAÇÃO SATÉLITE / PLANTA BAIXA GERAL / PLANTA DE PAISAGISMO /  
CORTE AA / CORTE BB E IMAGENS

Coordenadas Geográficas:	14°56'18.43"S 54°58'37.12"O	QUADRO DE ÁREAS	
DATA DE ENTREGA:	TAXA DE OCUPAÇÃO 0.94 % TAXA DE PERMEABILIDADE 99.07 %	ÁREA TOTAL DO TERRENO:.....	3.726.04m²
REVISÃO:	00	ÁREA TOTAL A SER CONSTRUÍDA (DOS PATAMARES):.....	453.82m²
ESCALA:	Como indicado	ÁREA TOTAL IMPERMEÁVEL (PAREDE DE ALVENARIA):.....	35.09m²
RRT:	DESENHO:	ÁREA TOTAL PERMEÁVEL:.....	3.691.41m²

ARQ  
FOLHA Nº  
01  
04