





1 PLANTA BAIXA PATAMAR 01
1 : 100

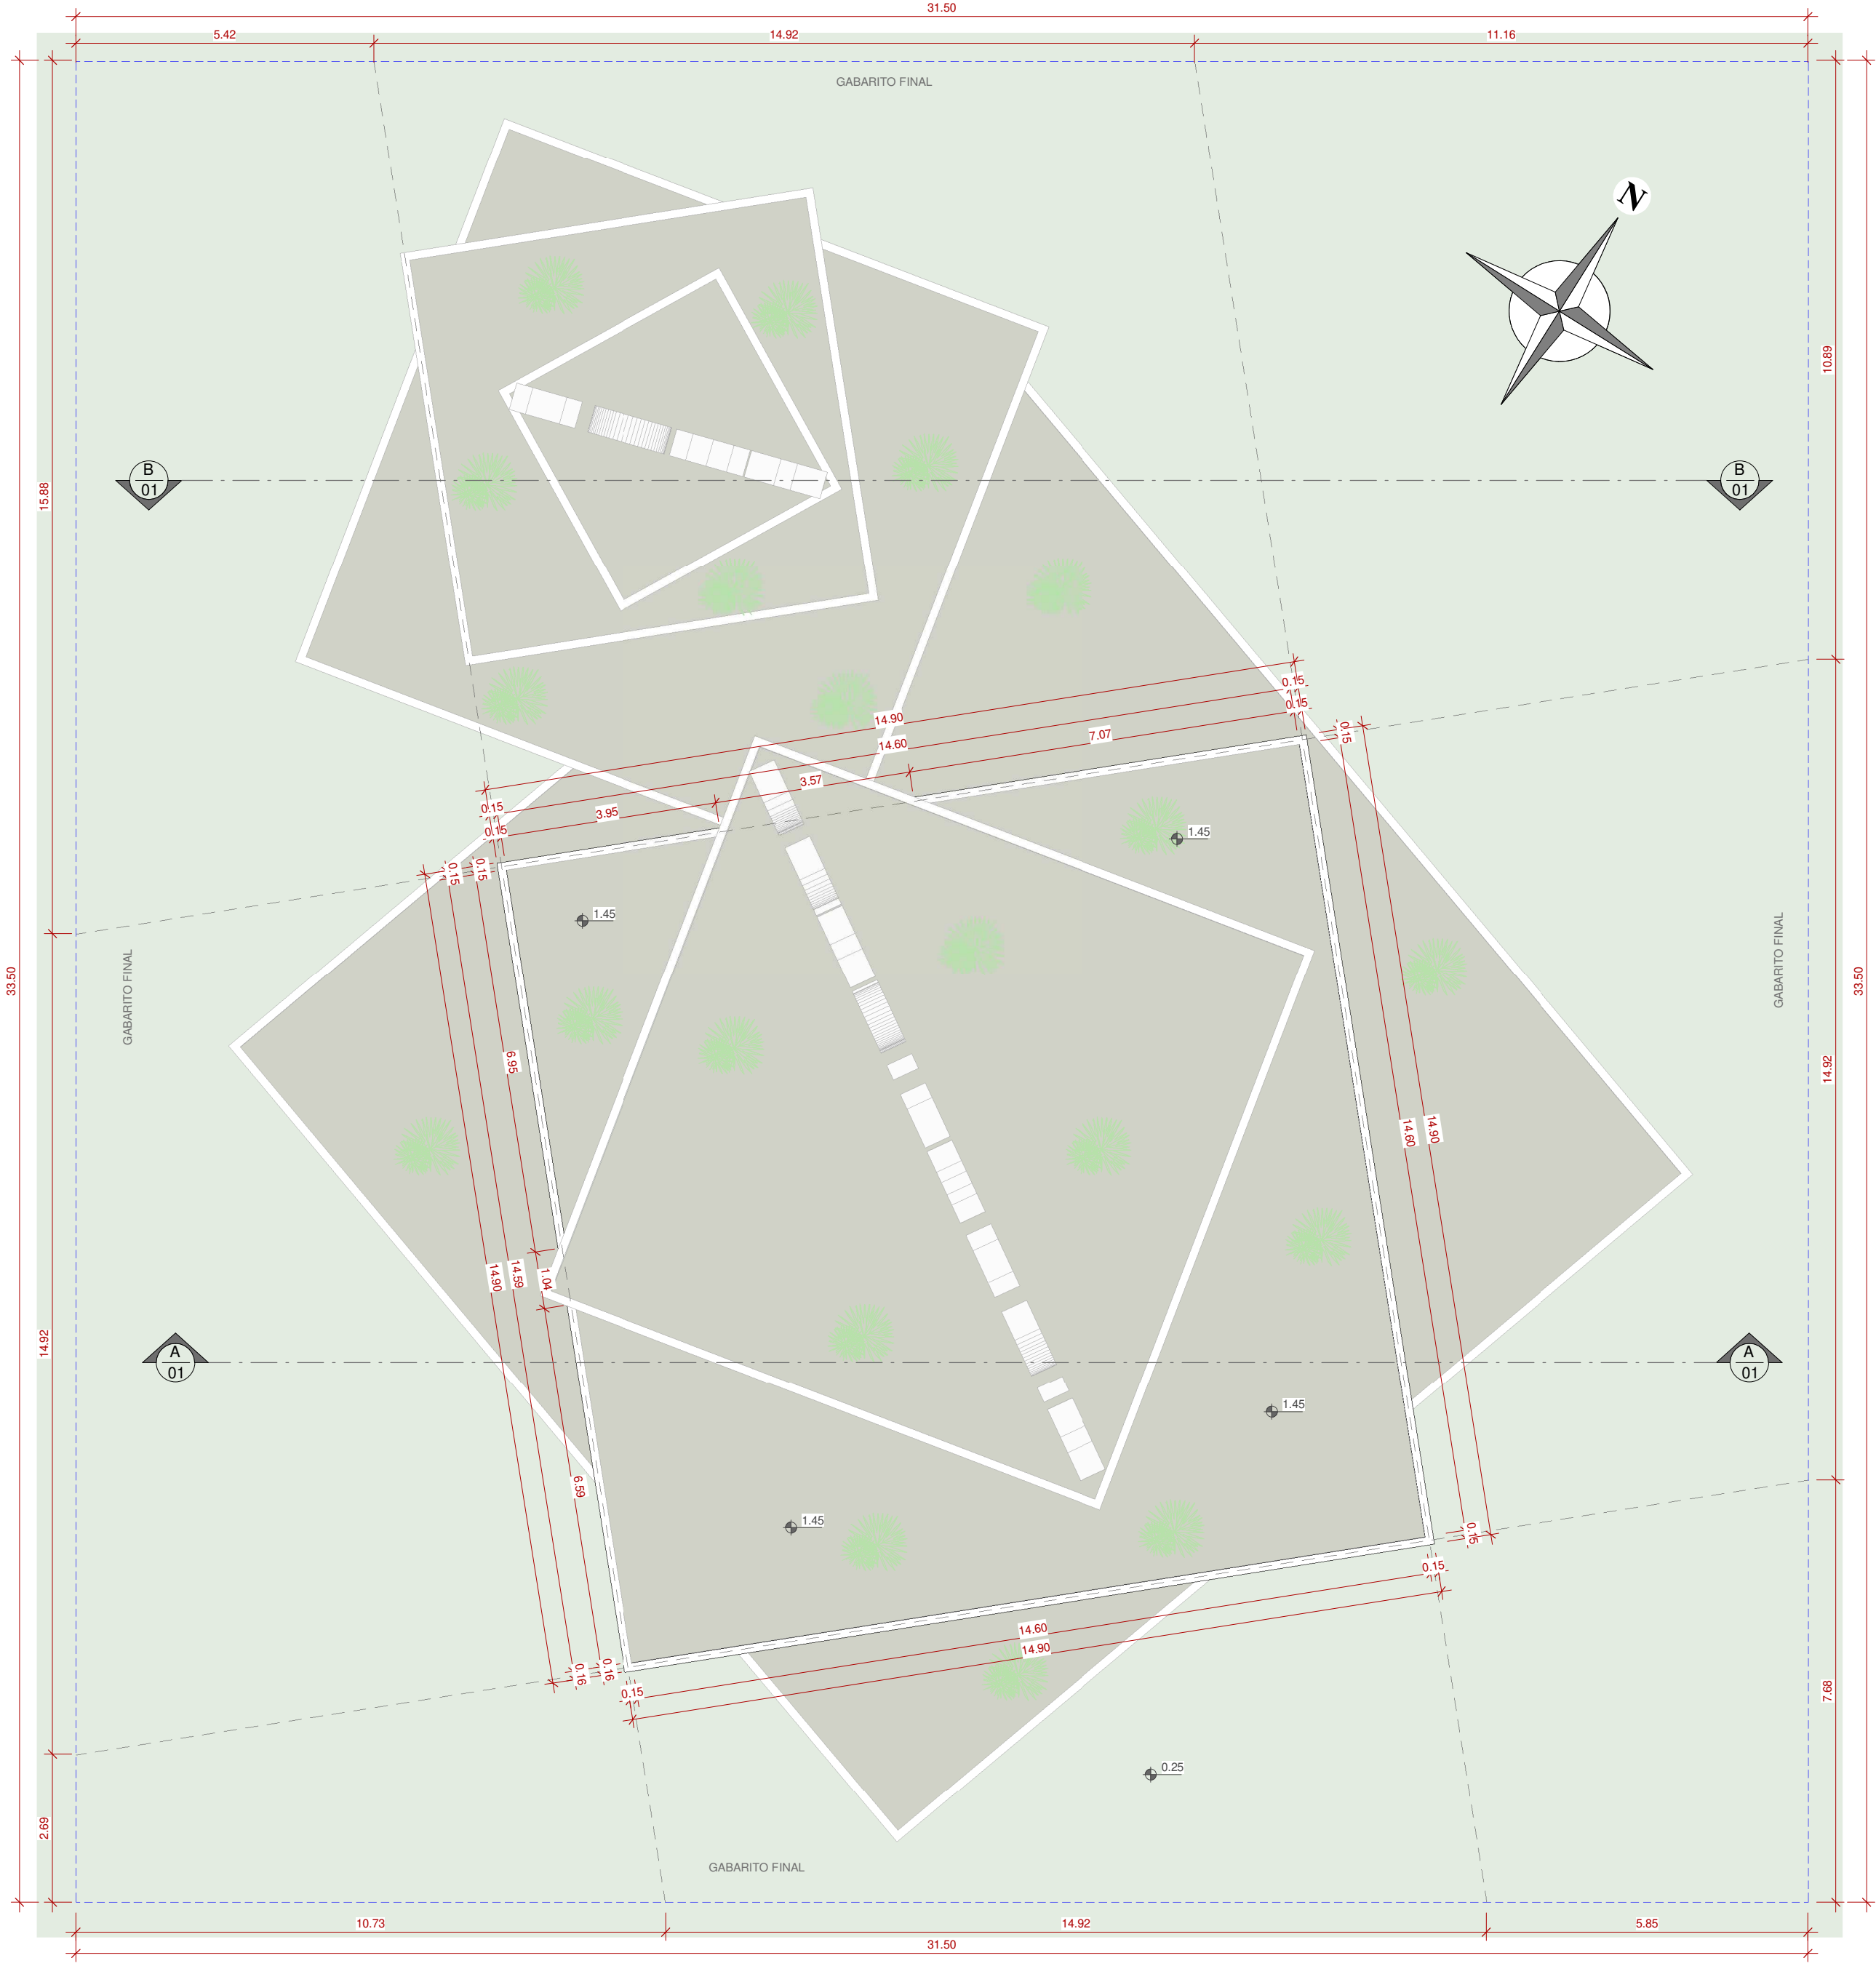

2 PLANTA BAIXA PATAMAR 02
1 : 100

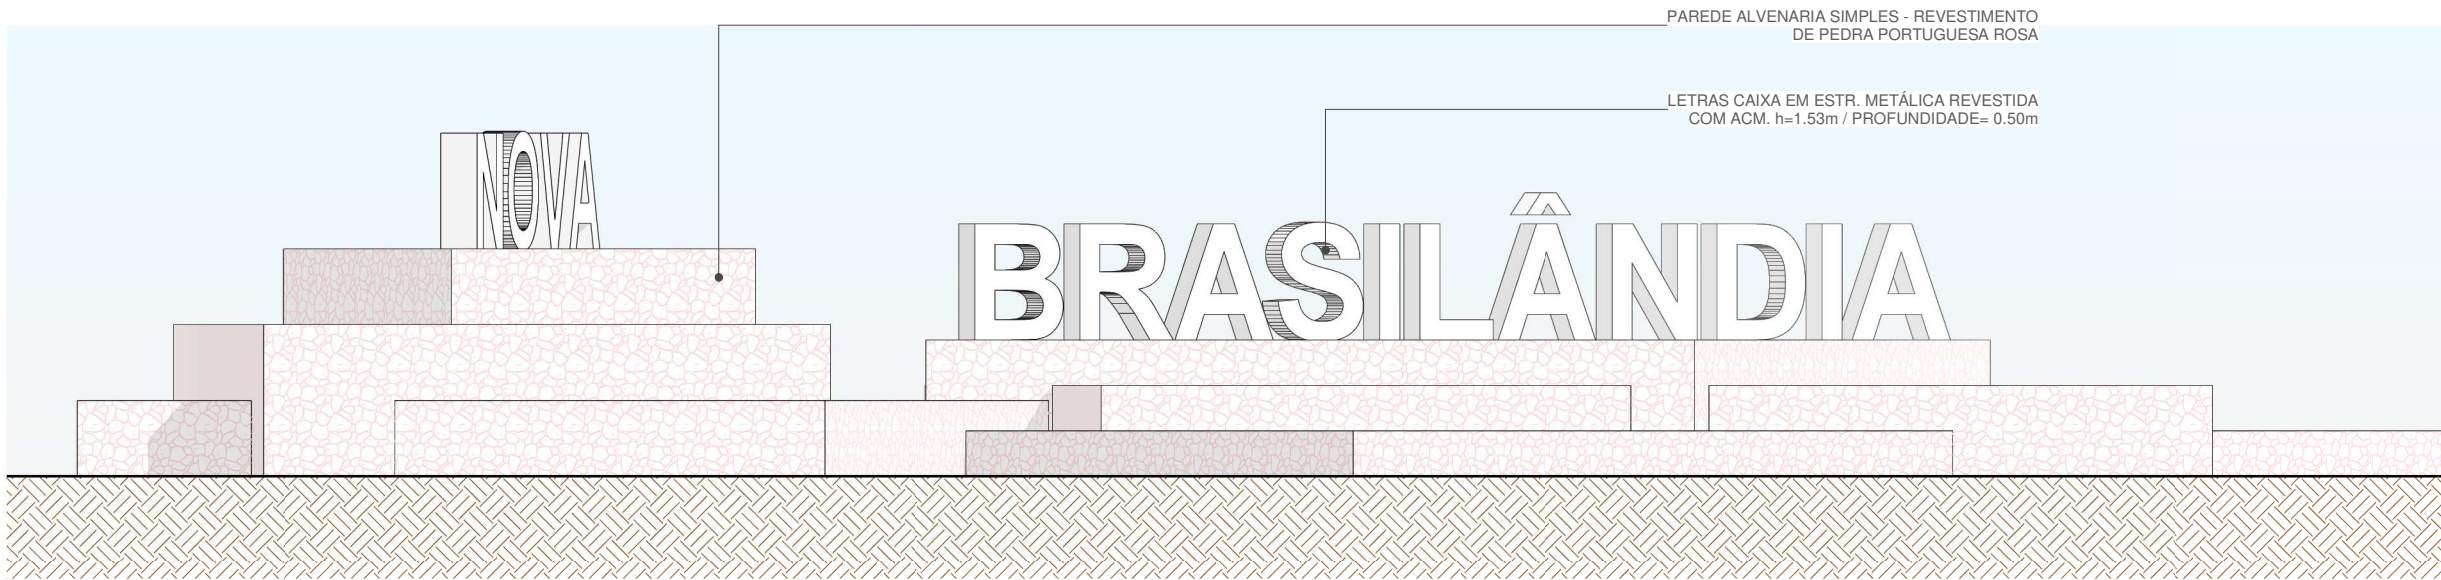

3 ELEV. FRONT
1 : 100

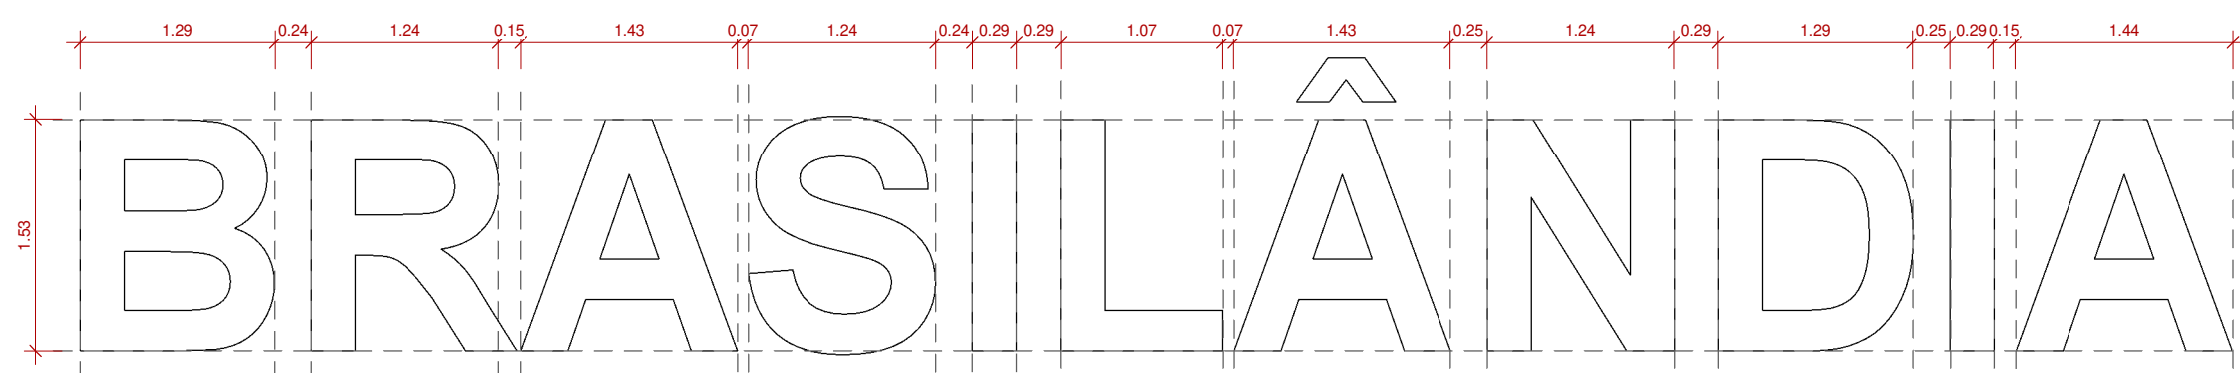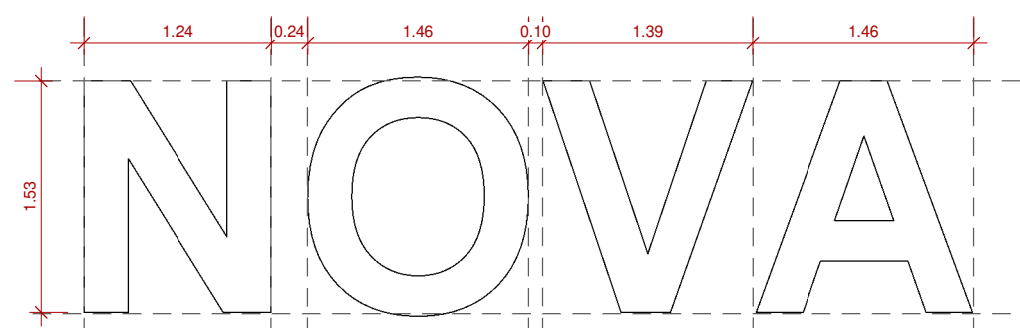

4 DETALHE LETREIROS
1 : 50

OBS:SERÁ RESPONSABILIDADE DA PREFEITURA A EXECUÇÃO E FORNECIMENTO:
1-TAPUME COM COMPENSADO DE MADEIRA
2-ENTRADA PROVISÓRIA DE ENERGIA ELÉTRICA
3-EXECUÇÃO DE SANITÁRIO E VESTIÁRIO EM CANTEIRO DE OBRA
EM CHAPA DE MADEIRA COMPENSADA
4-PLANTIO DE GRAMA ESMERALDA
5-PLANTIO DE PALMEIRA CICA
6-PLANTIO DE PALMEIRA IMPERIAL

OBS:

- 01 - MEDIDAS DADAS EM METROS (m).
02 - AS COTAS PREVALECEM SOBRE A ESCALA DO DESENHO.
03 - EM CASO DE DÚVIDAS, CONSULTE O AUTOR DO PROJETO.
04 - REPRODUÇÃO SOMENTE COM AUTORIZAÇÃO POR ESCRITO DO AUTOR DO PROJETO. LEI Nº. 9.610 - LEI DO DIREITO AUTOREAL.
05 - AS IMAGENS CONTIDAS NESTE PROJETO ARQUITETÔNICO SÃO ILUSTRATIVAS PODENDO SOFRER PEQUENAS ALTERAÇÕES DURANTE A EXECUÇÃO.
06 - PROJETO ELABORADO BASEADO NOS LEVANTAMENTOS FORNECIDOS PELA PREFEITURA MUNICIPAL, SENDO ASSIM DE SUA TOTAL RESPONSABILIDADE AS INFORMAÇÕES FORNECIDAS E A COBRANÇA DO REGISTRO DE RESPONSABILIDADE TÉCNICA - RRT DOS RESPONSÁVEIS.
07 - TODOS OS PROJETOS SÃO OBRIGADOS A PASSAR PELA ANÁLISE E APROVAÇÃO DOS ÓRGÃOS COMPETENTES ANTES DE SEREM LICITADOS.

CARIMBO DE APROVAÇÃO:

ASSOCIAÇÃO MATO-GROSSENSE DOS MUNICÍPIOS
COORDENAÇÃO TÉCNICA E DE PROJETOS



SITE: www.amm.org.br
E-MAIL:
centraldeprojetosamm@gmail.com

ADM. NEURILAN FRAGA

TIPO DE OBRA:	INSTITUCIONAL	MODALIDADE:	CONSTRUÇÃO
OBRA:	CONSTRUÇÃO DE MONUMENTO NA ENTRADA CIDADE		
PROPRIETÁRIO/ CNPJ:	PREFEITURA MUNICIPAL DE NOVA BRASILÂNDIA CNPJ: 15.023.963/0001-88		
ENDEREÇO:	RODOVIA MT140 - NOVA BRASILANDIA -MT		
AUTOR DO PROJETO: CREA/CAU:	MARCOS JHONNY DE OLIVEIRA ARQUITETO E URBANISTA CREA: 411864-4		
RESPONSÁVEL TÉCNICO P/ OBRA:	Associação Mato-grossense dos Municípios Em Defesa do Municipalismo		

PROJETO BÁSICO ARQUITETÔNICO

ASSUNTO:
PLANTA BAIXA PATAMAR 01 E 02 / ELEVÇÃO FRONTAL

Coordenadas Geográficas:	14°56'18.43"S 54°58'37.12"O	QUADRO DE ÁREAS	
DATA DE ENTREGA:	12/07/2021 17:03:18	ÁREA TOTAL DO TERRENO:	3.726,04m²
REVISÃO:	00	ÁREA TOTAL A SER CONSTRUÍDA (DOS PATAMARES):	453,82m²
ESCALA:	Como indicado	ÁREA TOTAL IMPERMEÁVEL (PAREDE DE ALVENARIA):	35,09m²
RRT:	DESENHO:	ÁREA TOTAL PERMEÁVEL:	3.691,41m²

ARQ
FOLHA Nº
02
04