
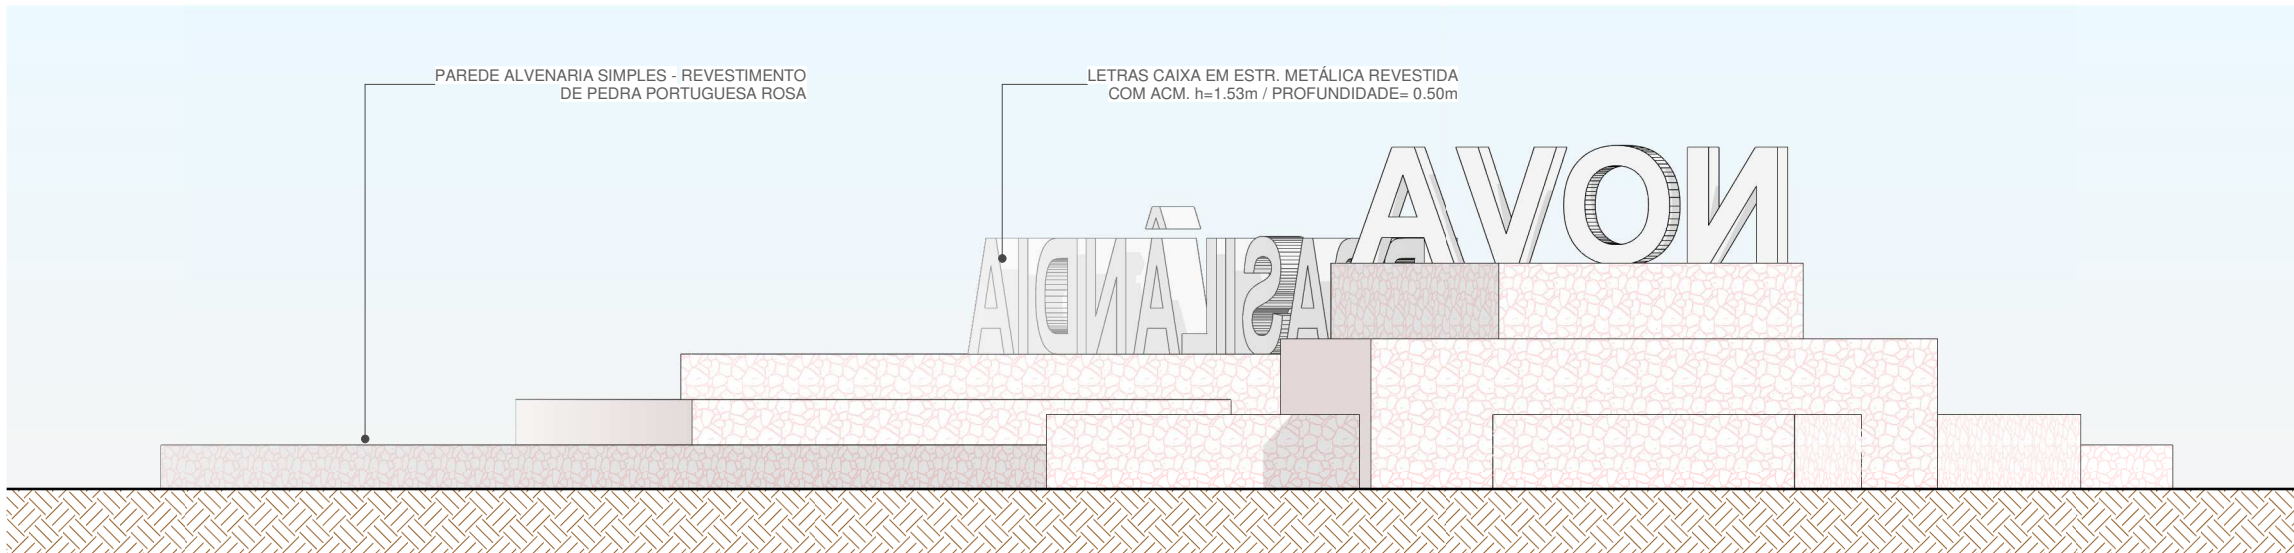


1 PLANTA BAIXA PATAMAR 05  
1 : 100

2 PLANTA BAIXA PATAMAR 06  
1 : 100

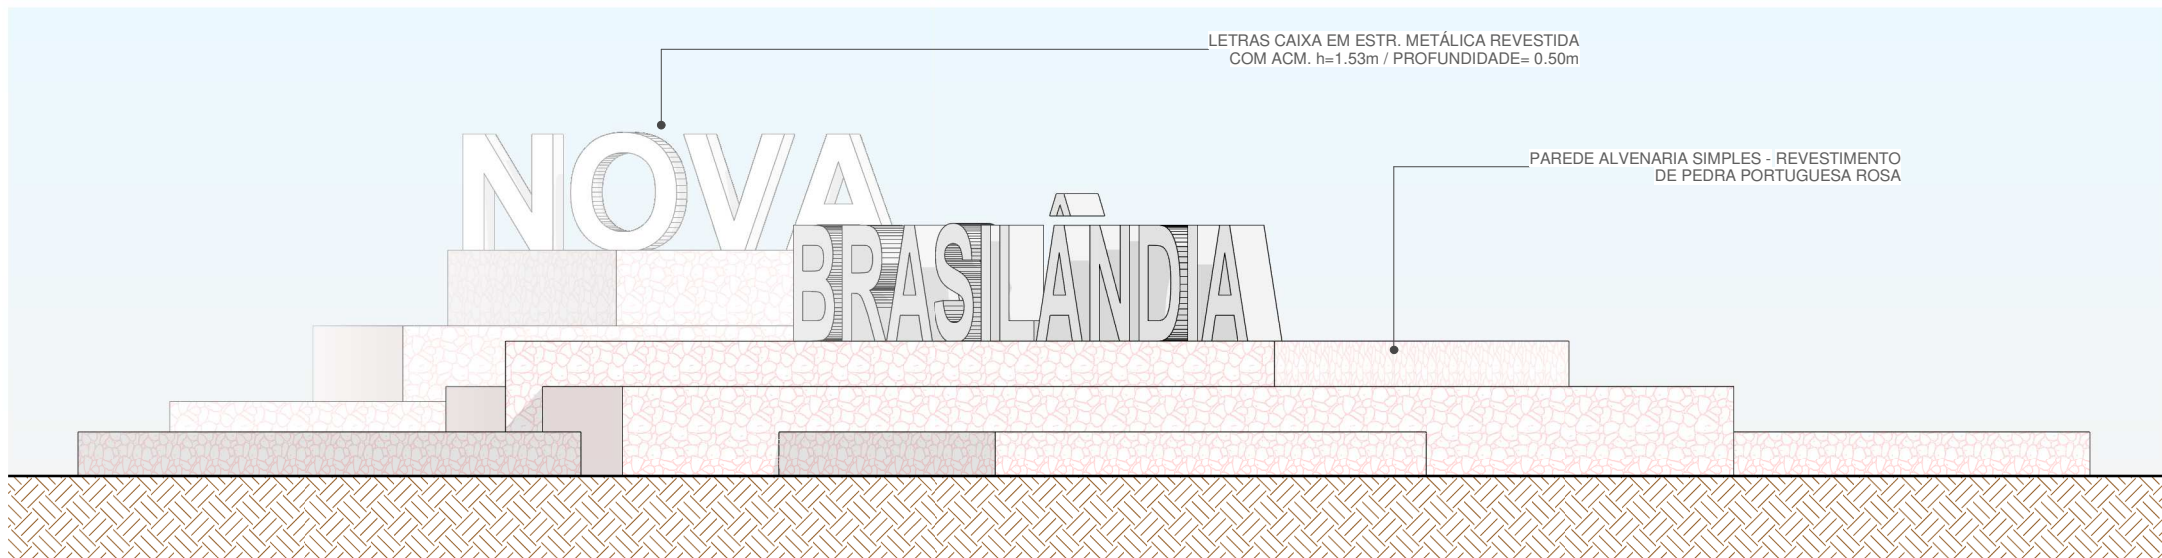

3 ELEV. DIR  
1 : 100

4 ELEV. ESQ  
1 : 100

OBS:SERÁ RESPONSABILIDADE DA PREFEITURA A EXECUÇÃO E FORNECIMENTO:  
1-TAPUME COM COMPENSADO DE MADEIRA  
2-ENTRADA PROVISÓRIA DE ENERGIA ELÉTRICA  
3-EXECUÇÃO DE SANITÁRIO E VESTIÁRIO EM CANTEIRO DE OBRA  
EM CHAPA DE MADEIRA COMPENSADA  
4-PLANTIO DE GRAMA ESMERALDA  
5-PLANTIO DE PALMEIRA CICA  
6-PLANTIO DE PALMEIRA IMPERIAL

OBS:  
01 - MEDIDAS DADAS EM METROS (m).  
02 - AS COTAS PREVALECEM SOBRE A ESCALA DO DESENHO.  
03 - EM CASO DE DÚVIDAS, CONSULTE O AUTOR DO PROJETO.  
04 - REPRODUÇÃO SOMENTE COM AUTORIZAÇÃO POR ESCRITO DO AUTOR DO PROJETO, LEI Nº. 9.610 - LEI DO DIREITO AUTOREAL.  
05 - AS IMAGENS CONTIDAS NESTE PROJETO ARQUITETÔNICO SÃO ILUSTRATIVAS PODENDO SOFRER PEQUENAS ALTERAÇÕES DURANTE A EXECUÇÃO.  
06 - PROJETO ELABORADO BASEADO NOS LEVANTAMENTOS FORNECIDOS PELA PREFEITURA MUNICIPAL, SENDO ASSIM DE SUA TOTAL RESPONSABILIDADE AS INFORMAÇÕES FORNECIDAS E A COBRANÇA DO REGISTRO DE RESPONSABILIDADE TÉCNICA - RRT DOS RESPONSÁVEIS.  
07 - TODOS OS PROJETOS SÃO OBRIGADOS A PASSAR PELA ANÁLISE E APROVAÇÃO DOS ÓRGÃOS COMPETENTES ANTES DE SEREM LICITADOS.

CARIMBO DE APROVAÇÃO:

ASSOCIAÇÃO MATO-GROSSENSE DOS MUNICÍPIOS  
COORDENAÇÃO TÉCNICA E DE PROJETOS

SITE: [www.amm.org.br](http://www.amm.org.br)  
E-MAIL:  
[centraldeprojetosamm@gmail.com](mailto:centraldeprojetosamm@gmail.com)

ADM. NEURILAN FRAGA

TIPO DE OBRA:	INSTITUCIONAL	MODALIDADE:	CONSTRUÇÃO
OBRA:	CONSTRUÇÃO DE MONUMENTO NA ENTRADA CIDADE		
PROPRIETÁRIO/ CNPJ:	PREFEITURA MUNICIPAL DE NOVA BRASILÂNDIA CNPJ: 15.023.963/0001-88		
ENDEREÇO:	RODOVIA MT140 - NOVA BRASILÂNDIA - MT		
AUTOR DO PROJETO: CREA/CAU:	MARCOS JHONNY DE OLIVEIRA ARQUITETO E URBANISTA CAU: 411864-4		
RESPONSÁVEL TÉCNICO P/ OBRA:	Associação Mato-grossense dos Municípios Em Defesa do Municipalismo		

PROJETO BÁSICO ARQUITETÔNICO

ASSUNTO:  
PLANTA BAIXA PATAMAR 05 E 06 / ELEVAÇÕES DIREITA E ESQUERDA

Coordenadas Geográficas:	14°56'18.43"S 54°58'37.12"O	QUADRO DE ÁREAS	
DATA DE ENTREGA:	12/07/2021 17:05:59	ÍNDICES URBANÍSTICOS	ÁREA TOTAL DO TERRENO:..... 3.726,04m²
REVISÃO:	00	TAXA DE OCUPAÇÃO 0,94 %	ÁREA TOTAL A SER CONSTRUÍDA (DOS PATAMARES):..... 453,82m²
ESCALA:	1 : 100	TAXA DE PERMEABILIDADE 99,07 %	ÁREA TOTAL IMPERMEÁVEL (PAREDE DE ALVENARIA):..... 35,09m²
RRT:	DESENHO:		ÁREA TOTAL PERMEÁVEL:..... 3.691,41m²

ARQ  
FOLHA Nº  
04  
04