


COORDENADA: 14°43'22.29"S 55° 7'22.91"O

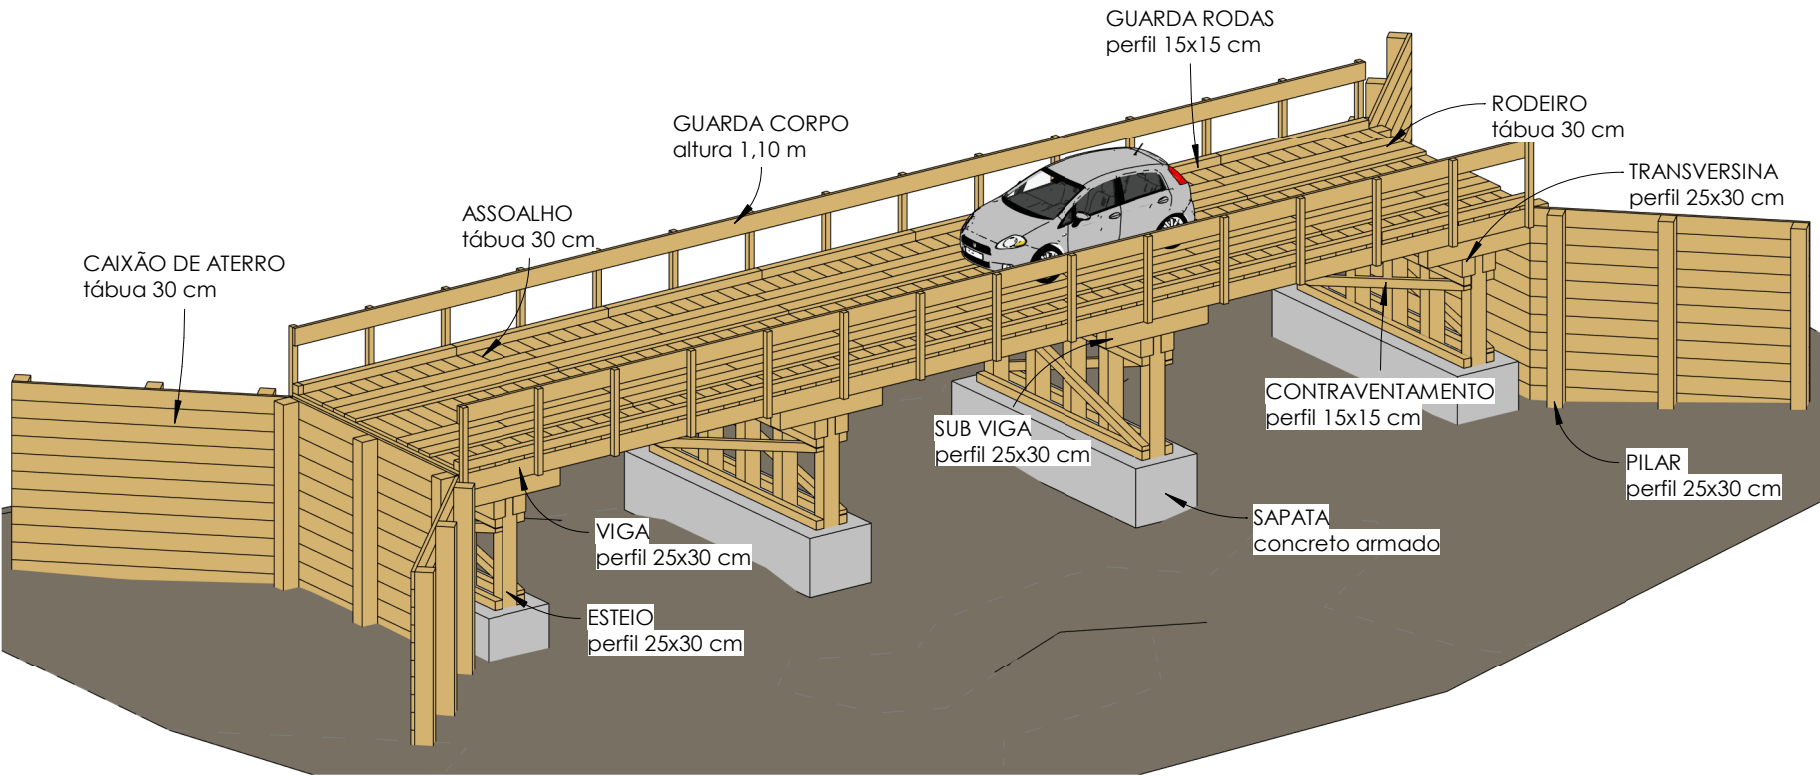

1

Maquete 3D

 <div><b>NOVA BRASILÂNDIA</b> PREFEITURA</div>		<div><b>Título:</b> <b>Ponte de Madeira</b> <b>Boa Vista 1</b></div>	
<div><div>Prefeitura de Nova Brasilândia</div><div>Proprietário</div></div>			
Tipo: Maquete 3D			
Assunto: Projeto de Obra de Arte			
Logradouro: Boa Vista 1			
Município: Nova Brasilândia - MT			
Escala:	Folha:	F01	
ART:	Data:	outubro/2021	