



COORDENADA: 14°40'2.70"S 55° 5'8.23"O

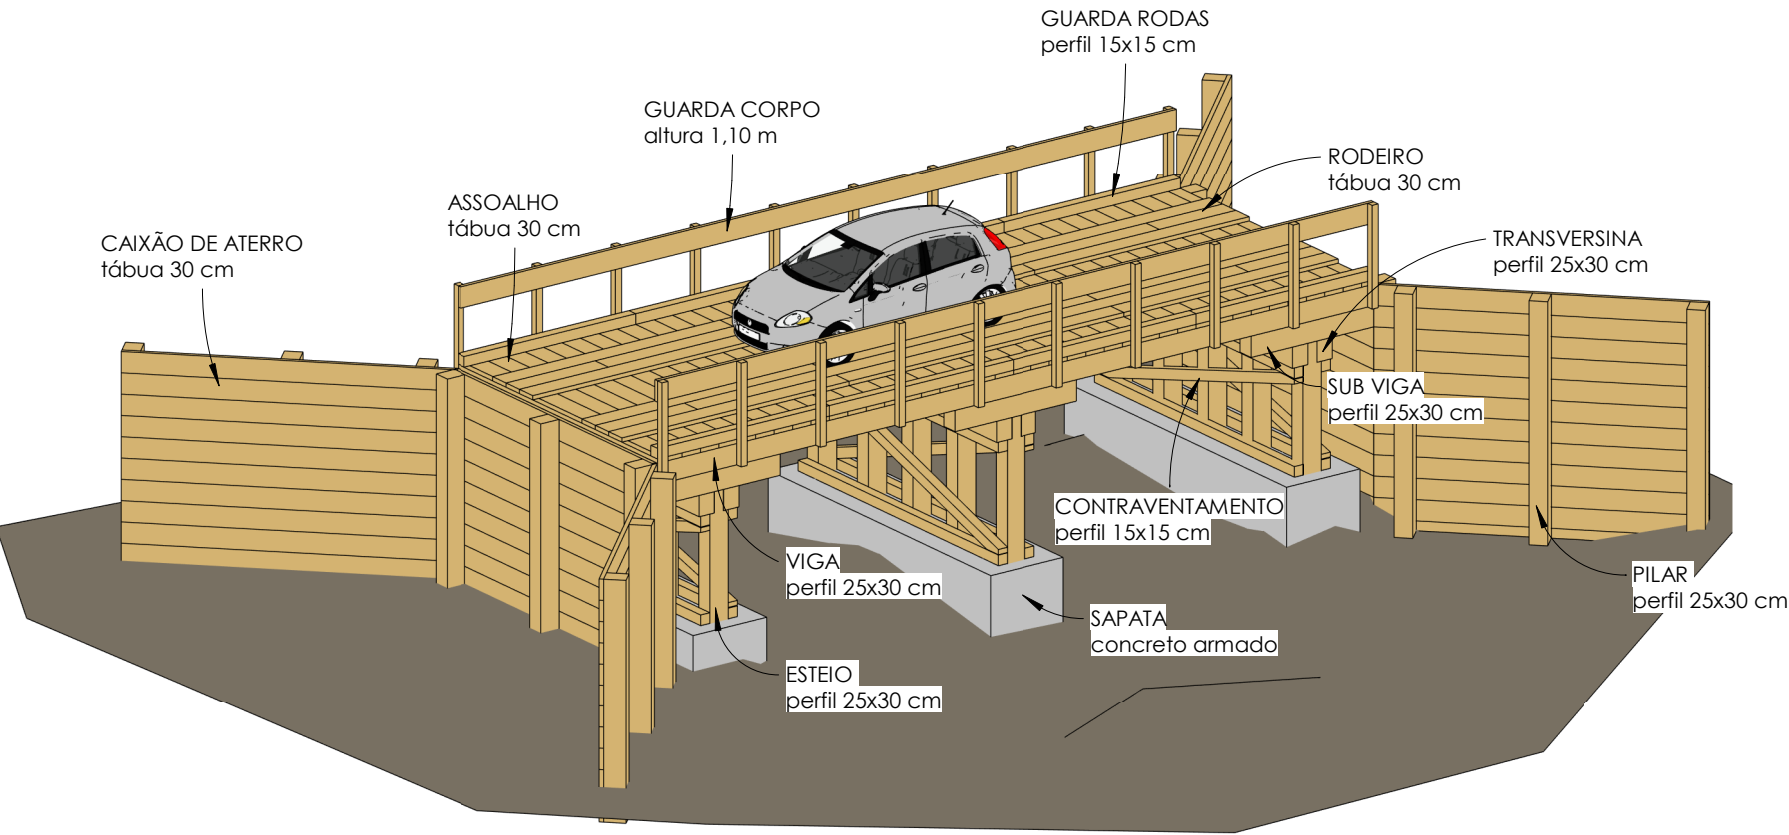

1

Maquete 3D

 <div><b>NOVA BRASILÂNDIA</b> PREFEITURA</div>		Título: <b>Ponte de Madeira</b> <b>Boa Vista 2</b>	
Prefeitura de Nova Brasilândia Proprietário		Tipo: Maquete 3D	
		Assunto: Projeto de Obra de Arte	
		Logradouro: Rio Boa Vista 2	
		Município: Nova Brasilândia - MT	
		Escala:	Folha: F01
		ART:	Data: outubro/2022