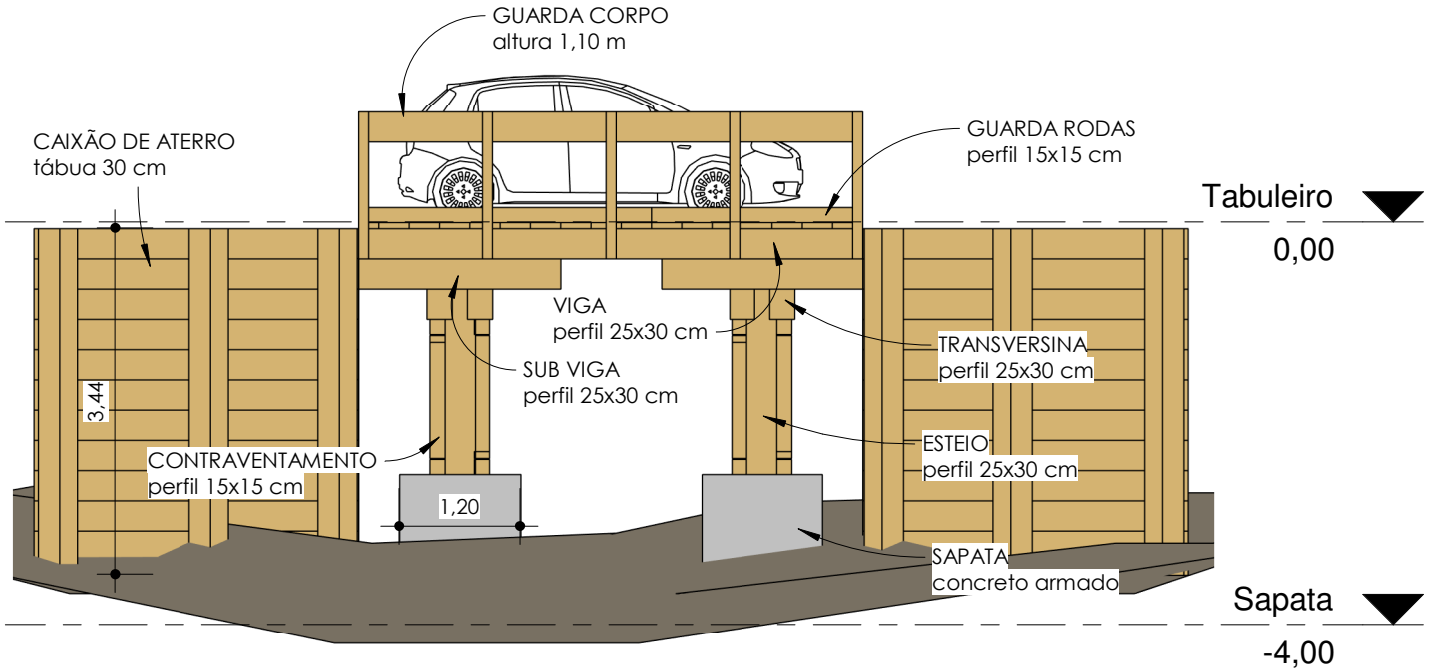

1

Elevação Lateral

1 : 75

Título: **Ponte de Madeira Boa Vista 3**

Tipo: Projeto de Obra de Arte

Assunto: Elevação Lateral

Escala: 1 : 75

Folha: F05